

RYSUNEK ROZPATRYWAĆ ŁĄCZNIE
Z RYSUNKAMI RZUTÓW, PRZEKROJÓW
ZAPISAMI OPISU TECHNICZNEGO
ORAZ PROJEKTAMI BRANŻOWYMI

WSZELKIE ZMIANY I WĄTPLIWOŚCI
PRZED WYKONANIEM KONSULTOWAĆ
Z PROJEKTANTEM

PRZED PRZYSTĄPIENIEM DO PRAC
SPRAWDZIĆ WYMIARY NA BUDOWIE

PROJEKT JEST CHRONIONY PRAWEM
AUTORSKIM (DZ. U. 94.24.83 Z DNIA 04.02.94)

BIURO PROJEKTOWE PROJ BUD
98-220 ZDUNSKA WOLA
UL.SIERADZKA 14B
TEL.(43)823-64-24
biuroprojbud@onet.pl

www.biuroprojbud.pl

PROJEKT / ADRES INWESTYCJI :
**PROJEKT TERMOMODERNIZACJI
BUDYNKU SZKOŁY PODSTAWOWEJ W
WOLI KAMOCKIEJ**
WOLA KAMOCKA, obr. LUBANÓW,
gm. GRABICA, dz. nr ewid. 270/2,
271/2, 272, 273, 274

BRANŻA :
ARCHITEKTURA

PROJEKTANT : mgr inż. arch. NR. UPRAWNIENI OPRACOWANIE : mgr inż. arch.	JAN KARNOWSKI 12/LOOKK/2015 JOANNA DOBROWOLSKA	PODPIS :
---	---	----------


BRANŻA :
KONSTRUKCJA

PROJEKTANT : mgr inż. NR. UPRAWNIENI	WITOLD ZASINA LOD/1030/PWOK/08	PODPIS :
--	-----------------------------------	----------

STADIUM :
PROJEKT WYKONAWCZY


RYSUNEK :
**ELEWACJE E7, E8 - SALA
GIMNASTYCZNA, SKRZYDŁO
PÓŁNOCNE**

SKALA : 1:100	RYS. : 10
DATA : 05.2025	

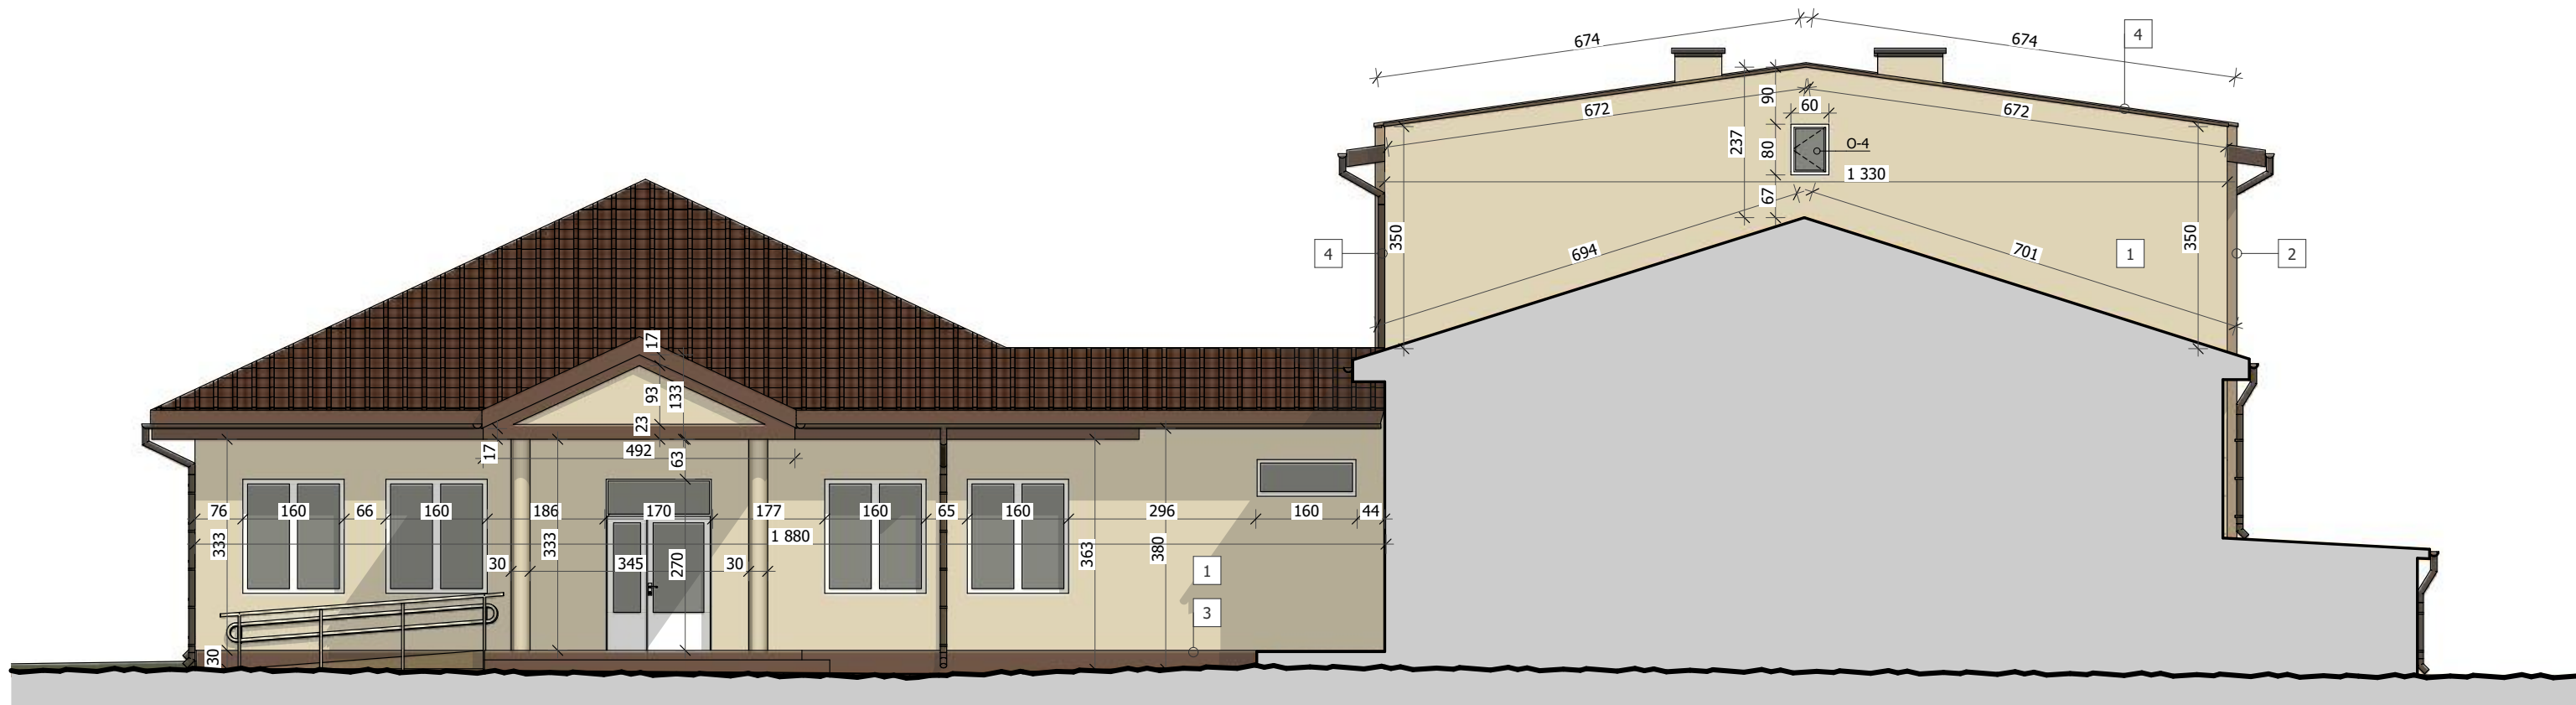

ELEWACJA WSCHODNIA E-7

1	TYNK CIENKOWARSTWOWY W KOLORZE RAL 1013 LUB ZBLIŻONYM
2	TYNK CIENKOWARSTWOWY W KOLORZE RAL 1019 LUB ZBLIŻONYM
3	TYNK CIENKOWARSTWOWY W KOLORZE RAL 8011 LUB ZBLIŻONYM
4	OBROBKI BLACHARSKIE I ORYNNOWANIE W KOLORZE RAL 8017 LUB ZBLIŻONYM
5	STOLARKA DRZWIOWA W KOLORZE RAL 8017 LUB ZBLIŻONYM
6	STOLARKA OKIENNA W KOLORZE BIAŁYM

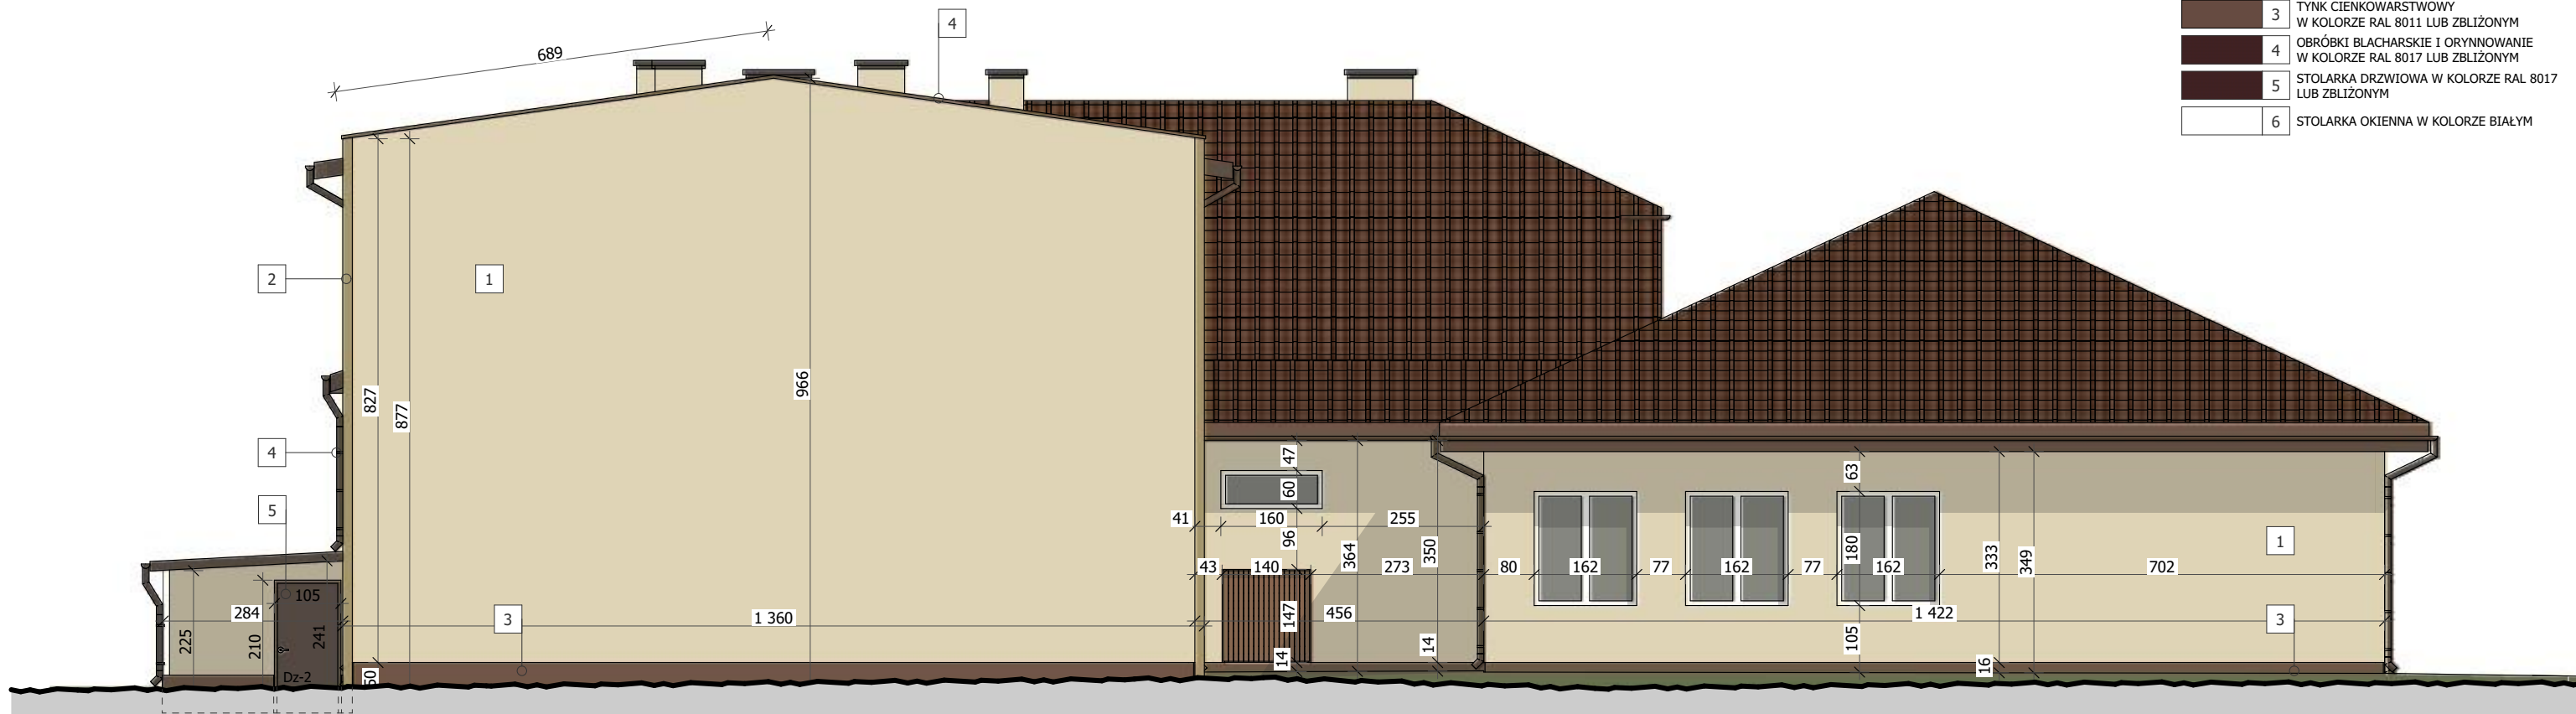

ELEWACJA ZACHODNIA - E8