



ELEWACJA POŁUDNIOWA E-3

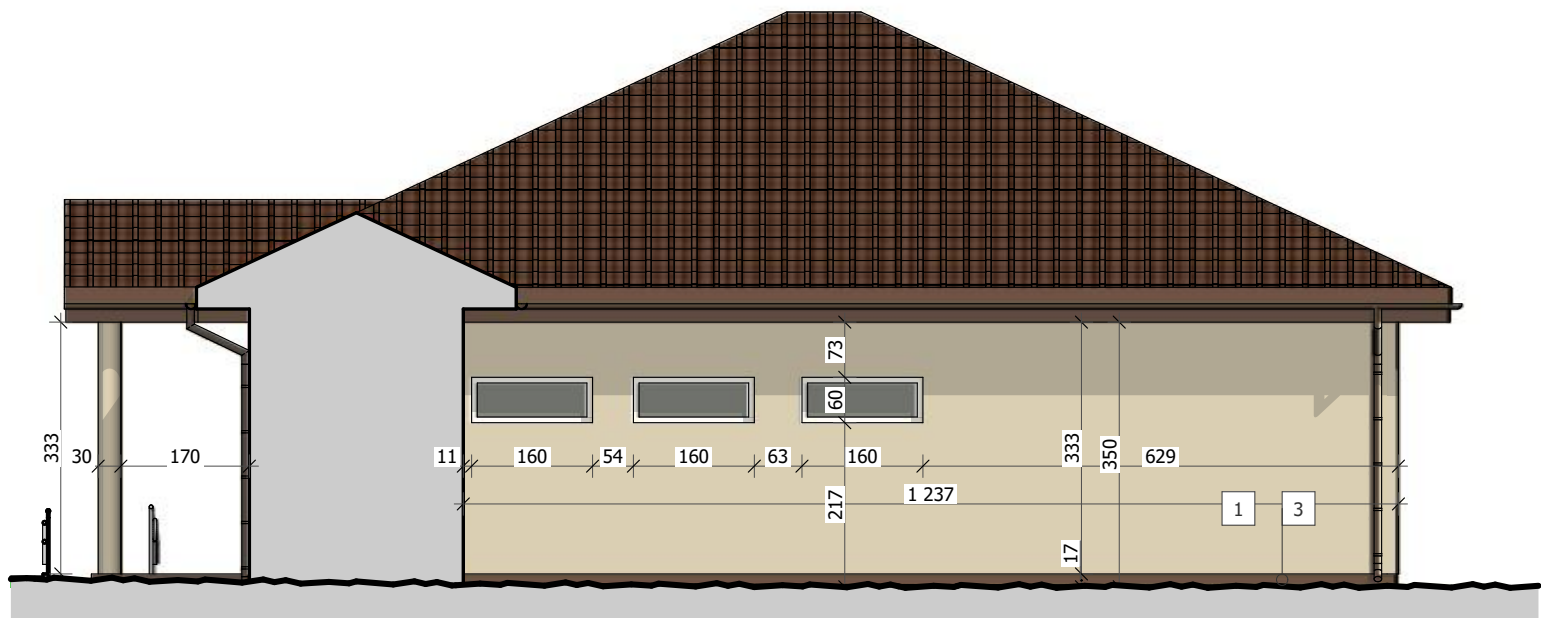

ELEWACJA POŁUDNIOWA - E6

- | | |
|---|--|
| 1 | TYNK CIENKOWARSTWOWY W KOLORZE RAL 1013 LUB ZBLIŻONYM |
| 2 | TYNK CIENKOWARSTWOWY W KOLORZE RAL 1019 LUB ZBLIŻONYM |
| 3 | TYNK CIENKOWARSTWOWY W KOLORZE RAL 8011 LUB ZBLIŻONYM |
| 4 | OBRÓBKİ BLACHARSKIE I ORYNNOWANIE W KOLORZE RAL 8017 LUB ZBLIŻONYM |
| 5 | STOLARKA DRZWIOWA W KOLORZE RAL 8017 LUB ZBLIŻONYM |
| 6 | STOLARKA OKIENNA W KOLORZE BIAŁYM |

biuro projektowe
PROJ BUD

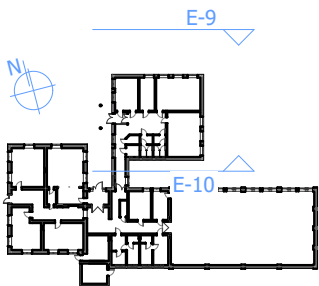

RYSUNEK ROZPATRYWAĆ ŁĄCZNIE Z RYSUNKAMI RZUTÓW, PRZĘKROJÓW ZAPISAMI OPISU TECHNICZNEGO ORAZ PROJEKTAMI BRANŻOWYMI

WSZELKIE ZMIANY I WĄTPLIWOŚCI PRZED WYKONANIEM KONSULTOWAĆ Z PROJEKTANTEM

PRZED PRZYSTĄPIENIEM DO PRAC SPRAWDZIĆ WYMIARY NA BUDOWIE

PROJEKT JEST CHRONIONY PRAWEM AUTORSKIM (DZ. U. 94.24.83 Z DNIA 04.02.94)

BIURO PROJEKTOWE PROJBUD

98-220 ZDUNSKA WOLA
UL.SIERADZKA 14B
TEL.(43)823-64-24
biuroprojbud@onet.pl

www.biuroprojbud.pl

PROJEKT / ADRES INWESTYCJI :

PROJEKT PROJEKT TERMOMODERNIZACJI BUDYNKU SZKOŁY PODSTAWOWEJ W WOLI KAMOCKIEJ

WOLA KAMOCKA, obr. LUBAŃÓW, gm. GRABICA
dz. nr ewid. 270/2, 271/2, 272, 273, 274

BRANŻA :

ARCHITEKTURA

PROJEKTANT :	PODPIS :
mgr inż. arch. NR. UPRAWNIENI JAN KARNOWSKI 12/LOOK/2015	

BRANŻA :

KONSTRUKCJA

PROJEKTANT :	PODPIS :
mgr inż. NR. UPRAWNIENI WITOLD ZASINA LOD/1030/PWOK/08	

PROJEKT WYKONAWCZY

RYSUNEK :

ELEWACJE E9, E10 - SKRZYDŁO PÓŁNOCNE

SKALA :	RYS. :
1:100	11
DATA :	
05.2025	