

RYSUNEK ROZPATRYWAĆ ŁĄCZNIE
Z RYSUNKAMI RZUTÓW, PRZESZKOCZÓW
ZAPISAMI OPISU TECHNICZNEGO
ORAZ PROJEKTAMI BRANŻOWYMI

WSZELKIE ZMIANY I WĄTPLIWOŚCI
PRZED WYKONANIEM KONSULTOWAĆ
Z PROJEKTANTEM

PRZED PRZYSTĄPIENIEM DO PRAC
SPRAWDZIĆ WYMIARY NA BUDOWIE

PROJEKT JEST CHRONIONY PRAWEM
AUTORSKIM (DZ. U. 94.24.83 Z DNIA 04.02.94)

BIURO PROJEKTOWE PROJBUD

98-220 ZDUNSKA WOLA
UL. SIERADZKA 14B
TEL. (43) 823-64-24
biuroprojbud@onet.pl

www.biuroprojbud.pl

PROJEKT / ADRES INWESTYCJI :

PROJEKT PROJEKT TERMOMODERNIZACJI
BUDYNKU SZKOŁY PODSTAWOWEJ W
WOLI KAMOCKIEJ

WOLA KAMOCKA, obr. LUBAŃÓW, gm.
GRABICA

dz. nr ewid. 270/2, 271/2, 272, 273, 274

BRANŻA :

ARCHITEKTURA

PROJEKTANT :

mgr inż. arch. JAN KARNOWSKI
NR. UPRAWNIENI 12/LOOKK/2015

PODPIS :

BRANŻA :

KONSTRUKCJA

PROJEKTANT :

mgr inż. WITOLD ZASINA
NR. UPRAWNIENI LOD/1030/PWOK/08

PODPIS :

PROJEKT WYKONAWCZY

RYSUNEK :

ELEWACJE E1, E2 - BUDYNEK
STAREJ SZKOŁY

SKALA :

1:100

RYŚ. :

7

DATA :


05.2025

BUDYNEK STAREJ SZKOŁY WPISANY DO GMINNEJ EWIDENCJI ZABYTKÓW



ELEWACJA ZACHODNIA - E1

BUDYNEK STAREJ SZKOŁY WPISANY DO GMINNEJ EWIDENCJI ZABYTKÓW

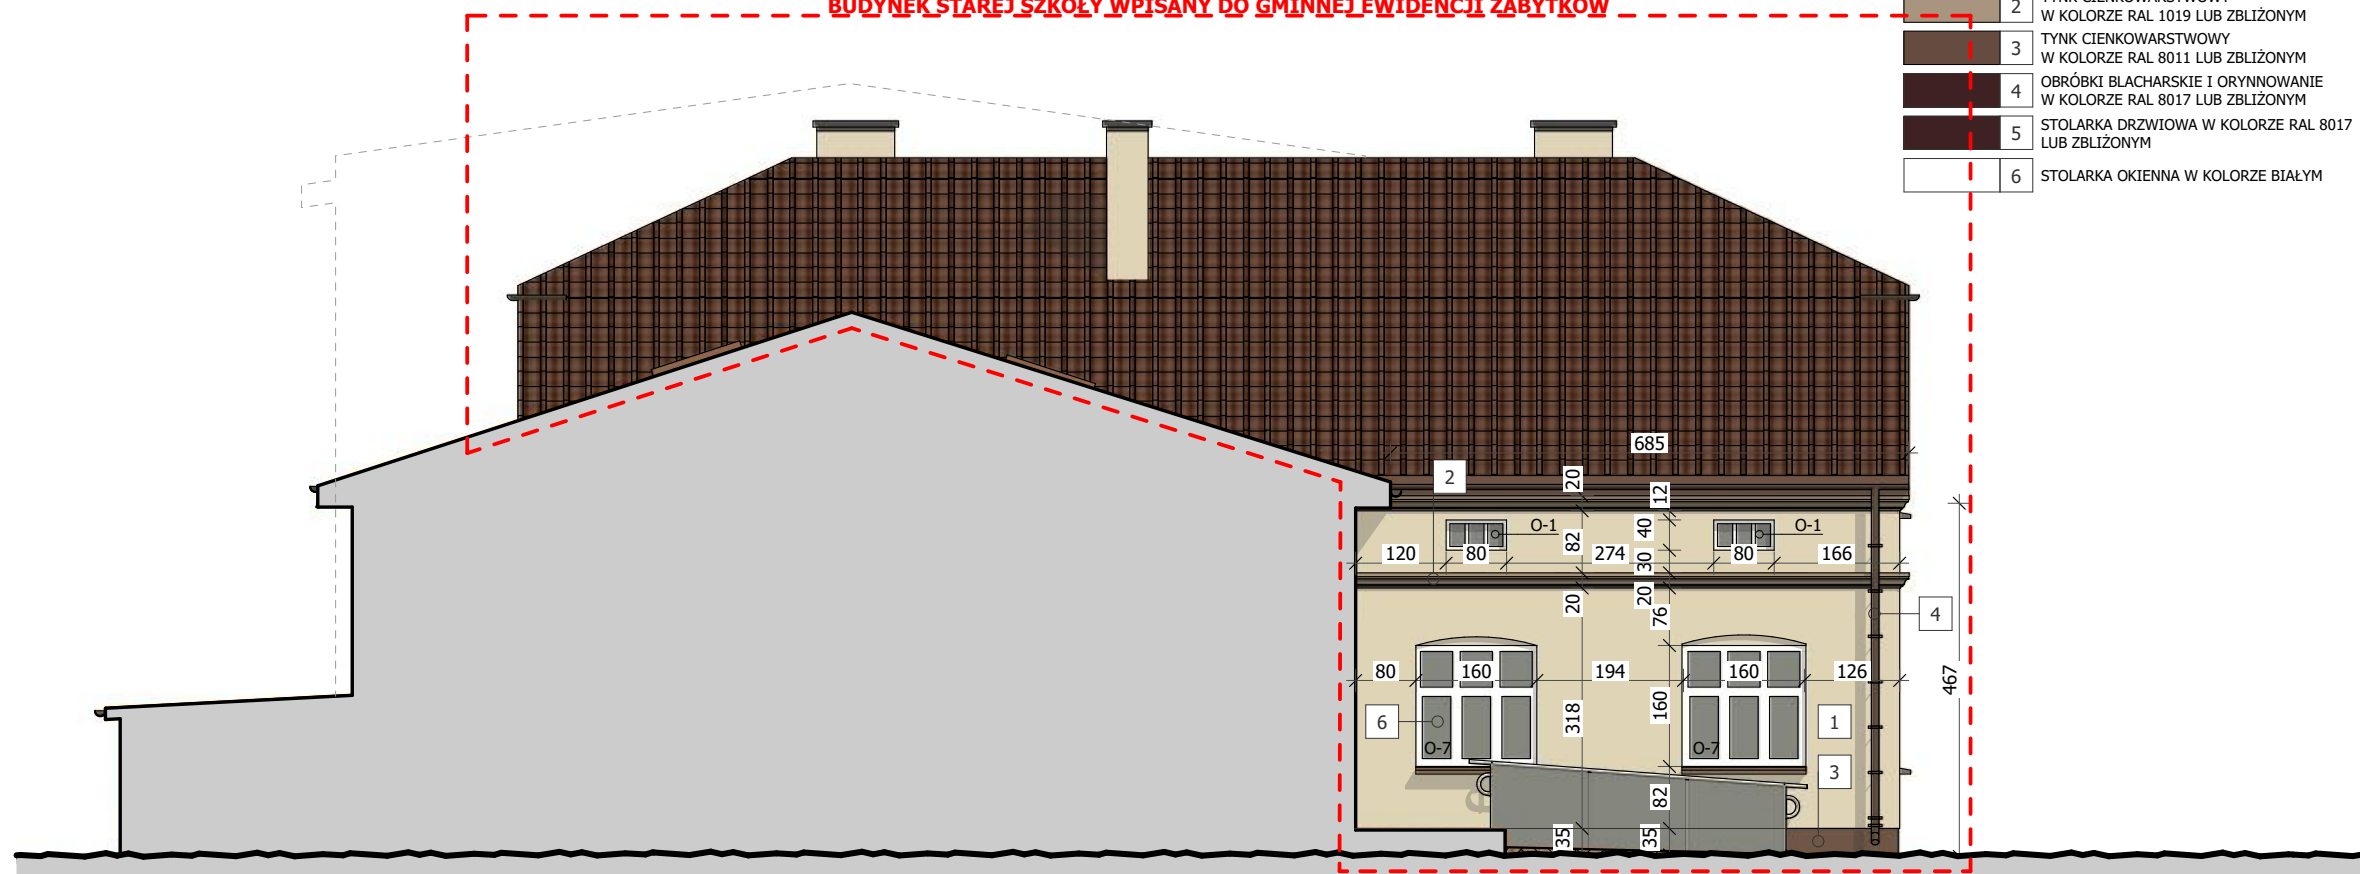

ELEWACJA WSCHODNIA E-2