



ELEWACJA POŁUDNIOWA E-3

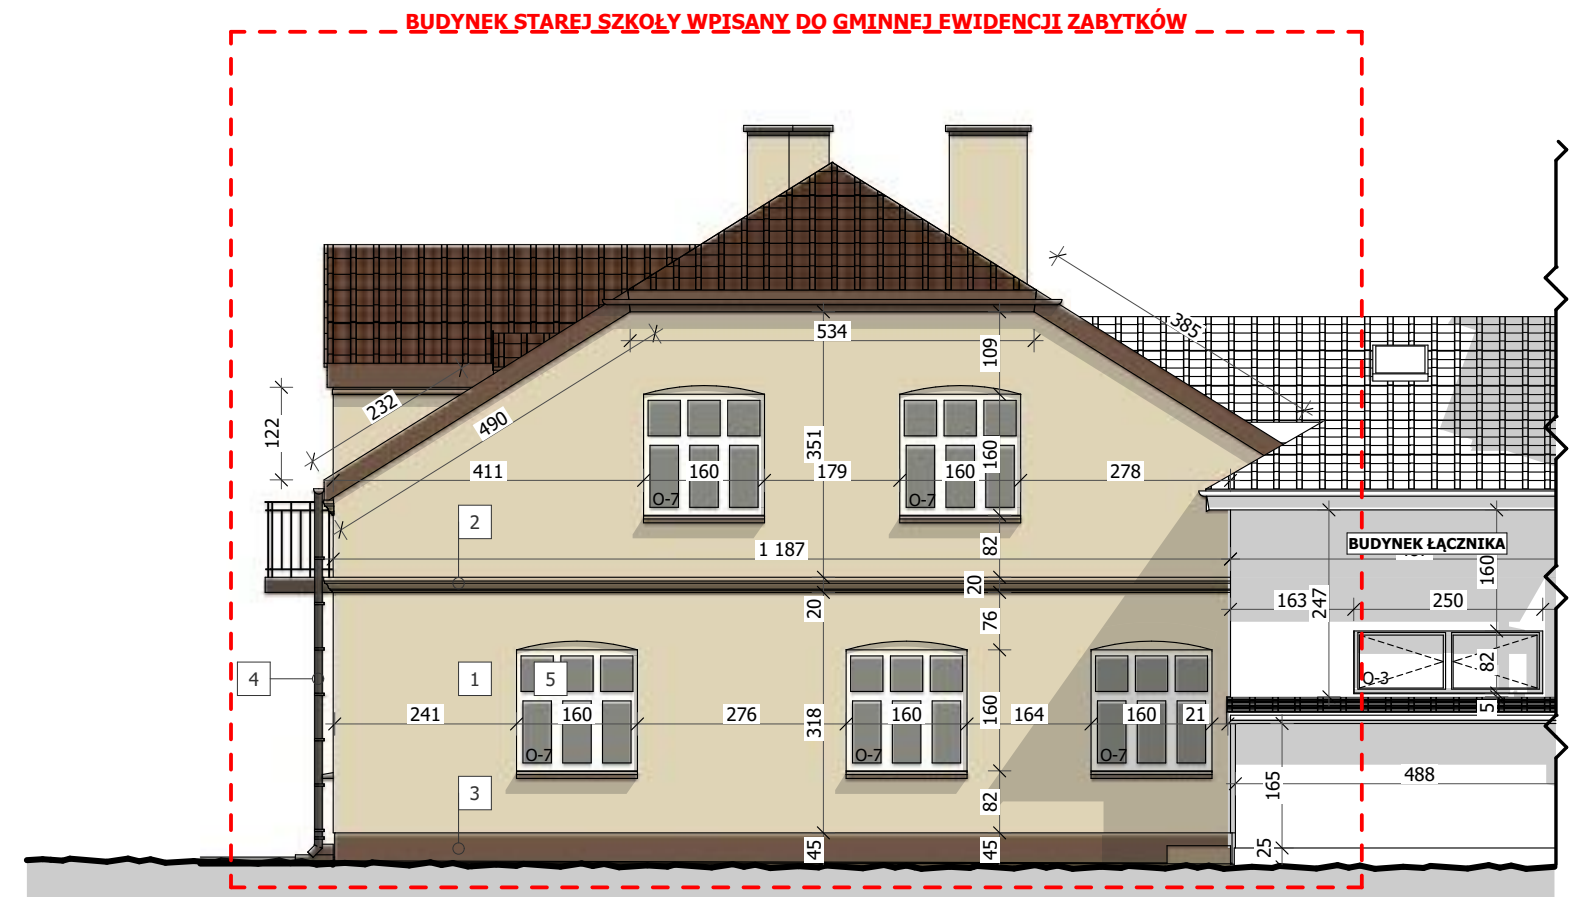

ELEWACJA POŁUDNIOWA - E6

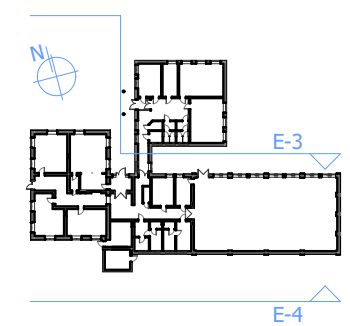

RYSunEK ROZPATRYWAĆ ŁĄCZNIE Z RYSUNKAMI RZUTÓW, PRZEKROJÓW ZAPISAMI OPISU TECHNICZNEGO ORAZ PROJEKTAMI BRANŻOWYMI

WSZELKIE ZMIANY I WĄTPLIWOŚCI PRZED WYKONANIEM KONSULTOWAĆ Z PROJEKTANTEM

PRZED PRZYSTĄPIENIEM DO PRAC SPRAWDZIĆ WYMIARY NA BUDOWIE

PROJEKT JEST CHRONIONY PRAWEM AUTORSKIM (DZ. U. 94.24.83 Z DNIA 04.02.94)

BIURO PROJEKTOWE PROJBUD
98-220 ZDUNSKA WOLA
UL. SIERADZKA 14B
TEL. (43) 823-64-24
biuroprojbud@onet.pl

www.biuroprojbud.pl

PROJEKT / ADRES INWESTYCJI :
PROJEKT PROJEKT TERMOMODERNIZACJI BUDYNKU SZKOŁY PODSTAWOWEJ W WOLI KAMOCKIEJ

WOLA KAMOCKA, obr. LUBANÓW, gm. GRABICA
dz. nr ewid. 270/2, 271/2, 272, 273, 274

BRANŻA :
ARCHITEKTURA

PROJEKTANT : mgr inż. arch. NR. UPRAWNIENI JAN KARNOWSKI 12/LOOKK/2015	PODPIS :
---	----------

BRANŻA :
KONSTRUKCJA

PROJEKTANT : mgr inż. NR. UPRAWNIENI WITOLD ZASINA LOD/1030/PWOK/08	PODPIS :
--	----------

PROJEKT WYKONAWCZY

RYSunEK :
ELEWACJE E3, E4 - BUDYNEK STAREJ SZKOŁY

SKALA : 1:100	RYS. : 8
DATA : 05.2025	