	1	TYNK CIENKOWARSTWOWY W KOLORZE RAL 1013 LUB ZBLIŻONYM
	2	TYNK CIENKOWARSTWOWY W KOLORZE RAL 1019 LUB ZBLIŻONYM
	3	TYNK CIENKOWARSTWOWY W KOLORZE RAL 8011 LUB ZBLIŻONYM
	4	OBRÓBKI BLACHARSKIE I ORYNNOWANIE W KOLORZE RAL 8017 LUB ZBLIŻONYM
	5	STOLARKA DRZWIOWA W KOLORZE RAL 8017 LUB ZBLIŻONYM
	6	STOLARKA OKIENNA W KOLORZE BIAŁYM

ELEWACJA POŁUDNIOWA E-5

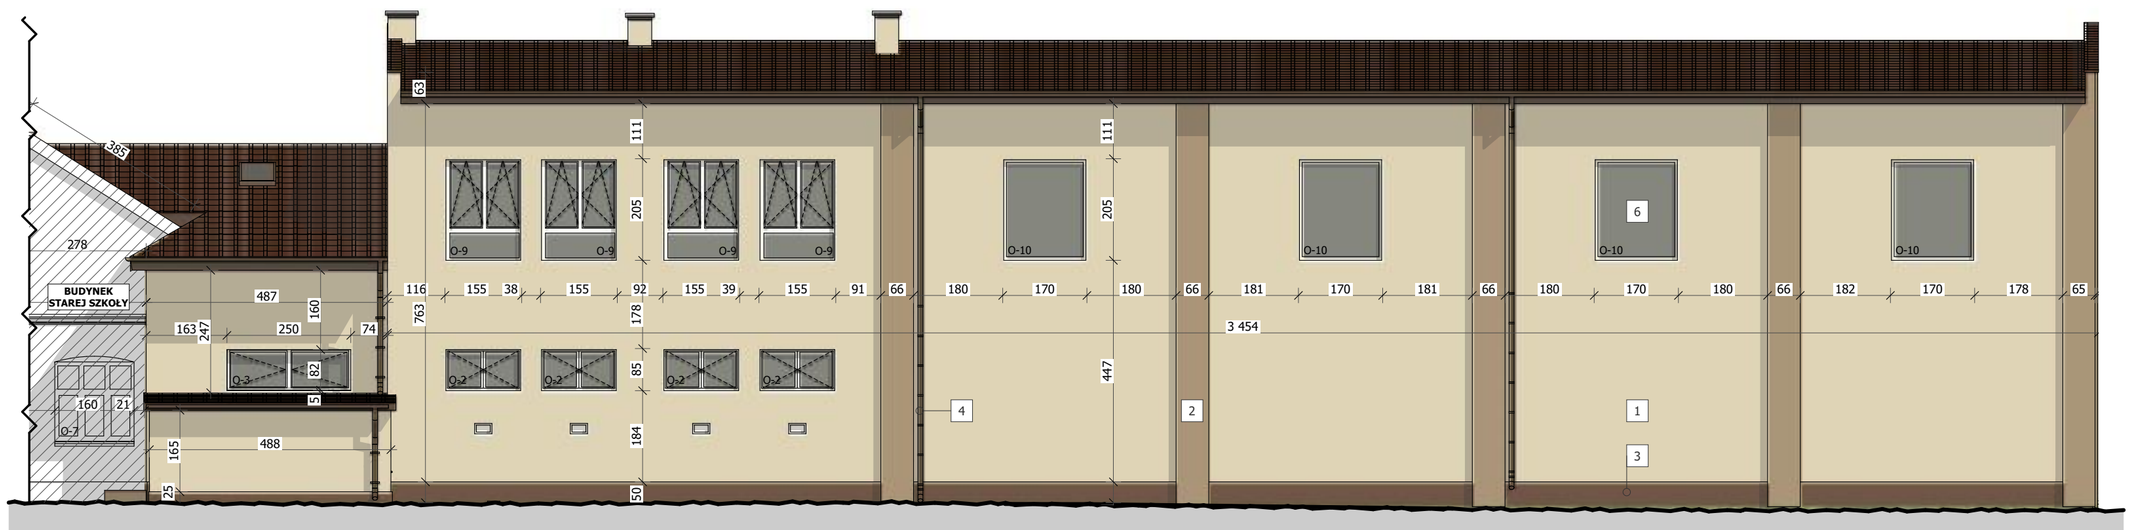

ELEWACJA POŁUDNIOWA - E6

biuro projektowe PROJBUD

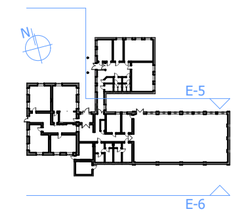

RYSUNEK ROZPATRYWAĆ ŁĄCZNIE Z RYSUNKAMI RZUTÓW, PRZEKROJÓW ZAPISAMI OPISU TECHNICZNEGO ORAZ PROJEKTAMI BRANŻOWYMI

WSZELKIE ZMIANY I WĄTPLIWOŚCI PRZED WYKONANIEM KONSULTOWAĆ Z PROJEKTANTEM

PRZED PRZYSTĄPIENIEM DO PRAC SPRAWDZIĆ WYMIARY NA BUDOWIE

PROJEKT JEST CHRONIONY PRAWEM AUTORSKIM (DZ. U. 94.24.83 Z DNIA 04.02.94)

BIURO PROJEKTOWE PROJBUD
98-220 ZDUNSKA WOLA
UL.SIERADZKA 14B
TEL.(43)823-64-24
biuroprojbud@onet.pl

www.biuroprojbud.pl

PROJEKT / ADRES INWESTYCJI :
PROJEKT TERMOMODERNIZACJI BUDYNKU SZKOŁY PODSTAWOWEJ W WOLI KAMOCKIEJ
WOLA KAMOCKA, obr. LUBANÓW, gm. GRABICA, dz. nr ewid. 270/2, 271/2, 272, 273, 274

BRANŻA :
ARCHITEKTURA

PROJEKTANT :
mgr inż. arch. JAN KARNOWSKI
NR. UPRAWNIEŃ 12/LOOKK/2015
OPRACOWANIE :
mgr inż. arch. JOANNA DOBROWOLSKA
PODPIS :

BRANŻA :
KONSTRUKCJA

PROJEKTANT :
mgr inż. WITOLD ZASINA
NR. UPRAWNIEŃ LOD/1030/PWOK/08
PODPIS :

STADIUM :
PROJEKT BUDOWLANY

RYSUNEK :
ELEWACJA E5, E6 - ŁĄCZNIK I SALA GIMNASTYCZNA

SKALA : 1:100

RYS. : 9

DATA : 05.2025