



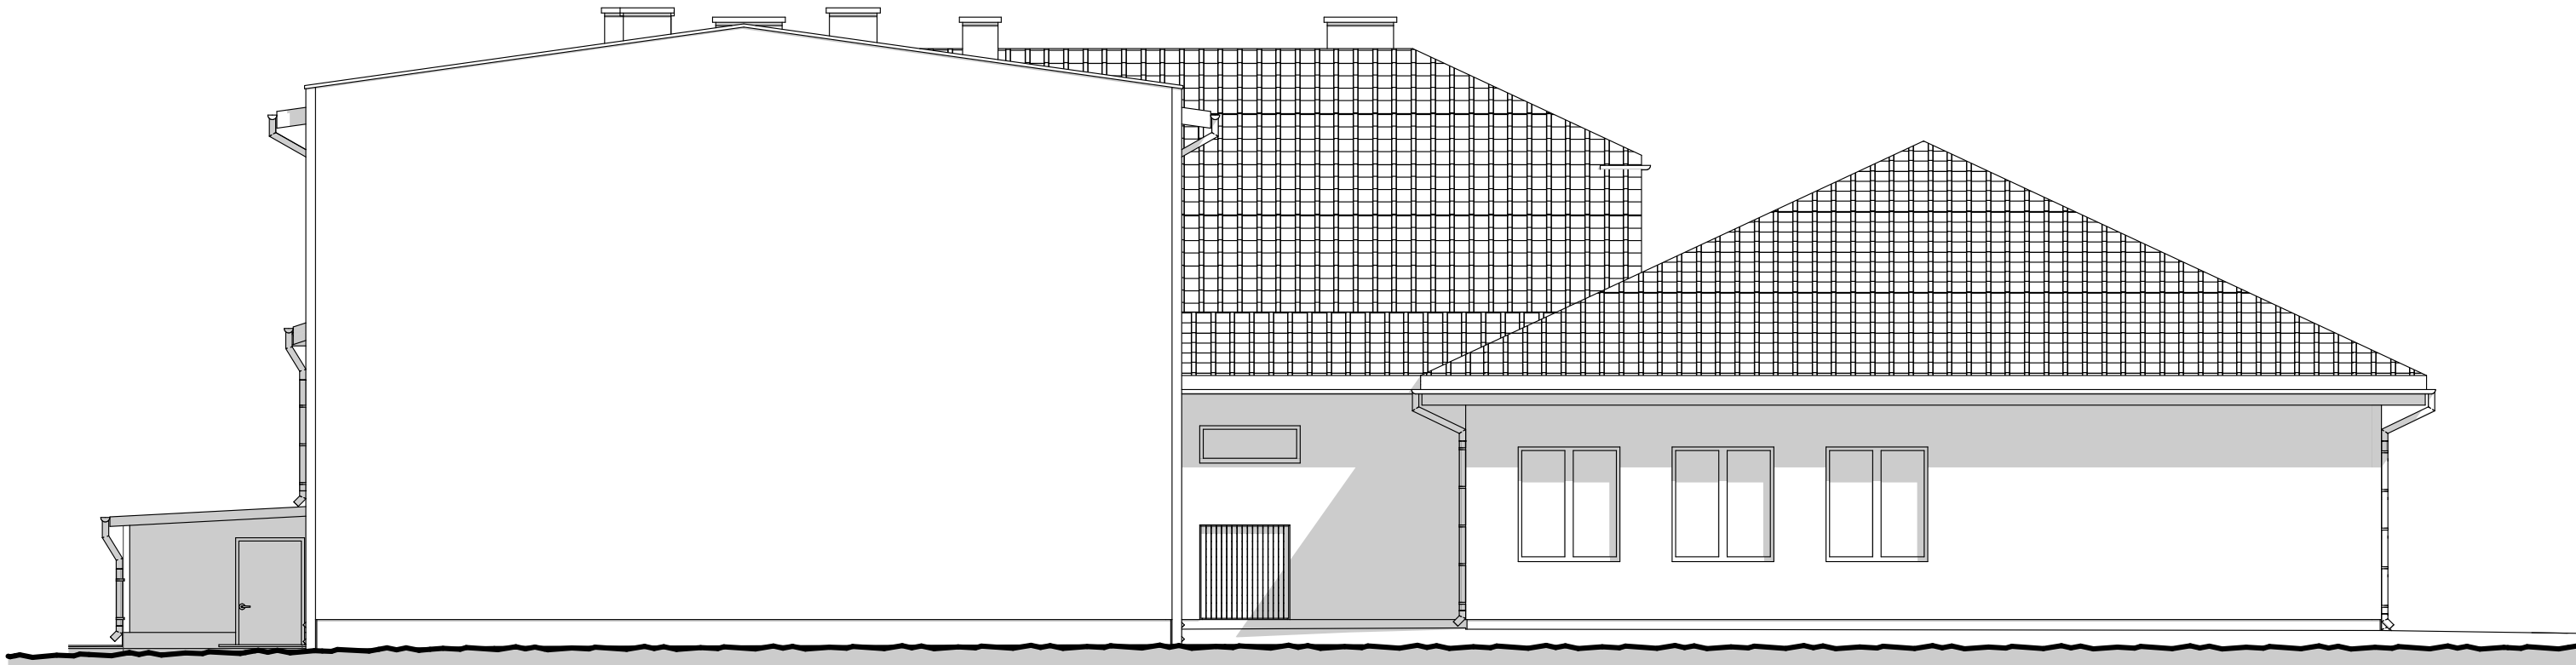

ELEWACJA ZACHODNIA - E1



ELEWACJA WSCHODNIA E-2

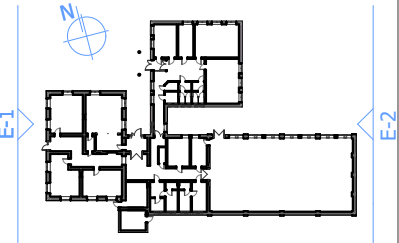

RYSUNEK ROZPATRYWAĆ ŁĄCZNIE
Z RYSUNKAMI RZUTÓW, PRZEKROJÓW
ZAPISAMI OPISU TECHNICZNEGO
ORAZ PROJEKTAMI BRANŻOWYMI

WSZELKIE ZMIANY I WĄTPLIWOŚCI
PRZED WYKONANIEM KONSULTOWAĆ
Z PROJEKTANTEM

PRZED PRZYSTĄPIENIEM DO PRAC
SPRAWDZIĆ WYMIARY NA BUDOWIE

PROJEKT JEST CHRONIONY PRAWEM
AUTORSKIM (DZ. U. 94.24.83 Z DNIA 04.02.94)

BIURO PROJEKTOWE PROJBUD
98-220 ZDUNSKA WOLA
UL.SIERADZKA 14B
TEL.(43)823-64-24
biuroprojbud@onet.pl

www.biuroprojbud.pl

PROJEKT / ADRES INWESTYCJI :
PROJEKT TERMOMODERNIZACJI
BUDYNKU SZKOŁY PODSTAWOWEJ W
WOLI KAMOCKIEJ

WOLA KAMOCKA, obr. LUBANÓW,
gm. GRABICA, dz. nr ewid. 270/2,
271/2, 272, 273, 274

BRANŻA :
ARCHITEKTURA

PROJEKTANT : mgr inż. arch. NR. UPRAWNIEN OPRACOWANIE : mgr inż. arch.	JAN KARNOWSKI 12/LOOKK/2015 JOANNA DOBROWOLSKA	PODPIS :
--	---	----------

BRANŻA :
KONSTRUKCJA

PROJEKTANT : mgr inż. NR. UPRAWNIEN	WITOLD ZASINA LOD/1030/PWOK/08	PODPIS :
---	-----------------------------------	----------

STADIUM :
PROJEKT WYKONAWCZY

RYSUNEK :
ELEWACJE E1, E2 -
INWENTARYZACJA

SKALA : 1:100	RYS. : I-7
DATA : 05.2025	