


Skala 1:500

woj. łódzkie  
pow. piotrkowski  
gm. Grabica  
obr. Lubanów  
Sporządził(a): Iwona Szymańska  
5706140.54

Układ współrzędnych płaskich prostokątnych 2000 strefa 7  
Geodezyjny układ odniesienia Kronsztad 60

biuro projektowe  
**PROJ BUD**

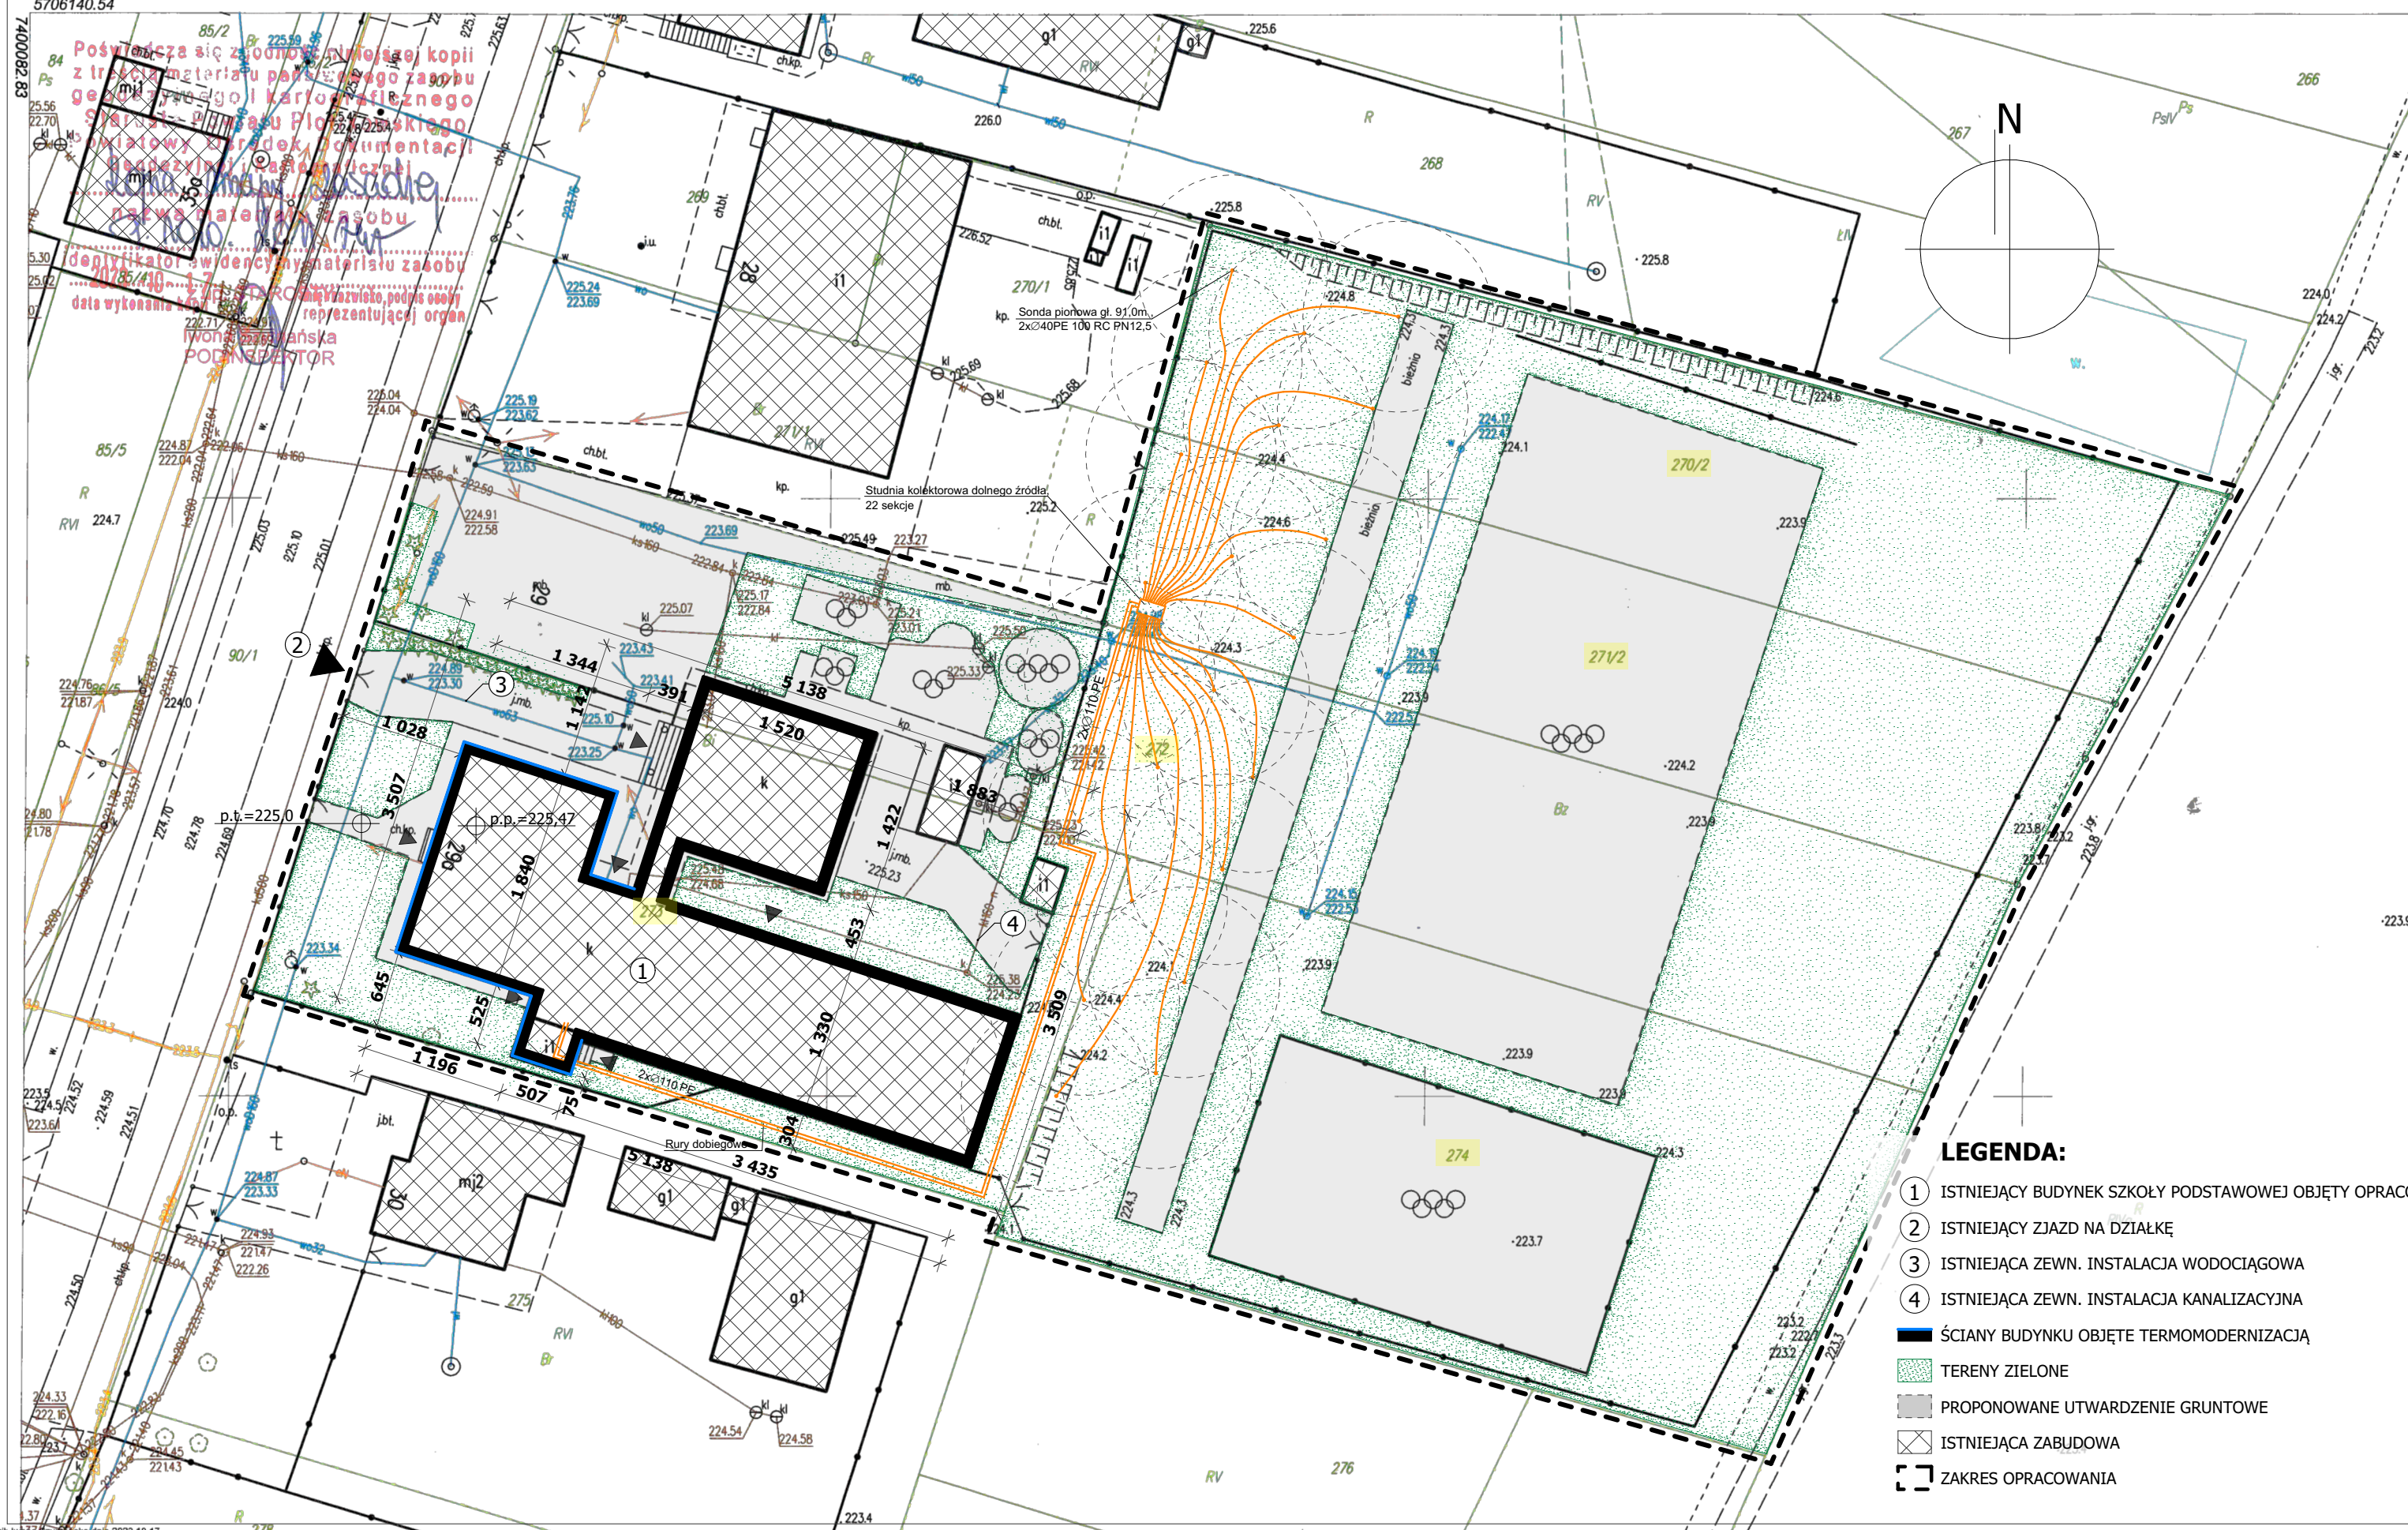

BIURO PROJEKTOWE PROJBU

98-220 ZDUNSKA WOLA  
UL.SIERADZKA 14B  
TEL.(43)823-64-24  
biuroprojbud@onet.pl

[www.biuroprojbud.pl](http://www.biuroprojbud.pl)

PROJEKT / ADRES INWESTYCJI :

PROJEKT TERMOMODERNIZACJI  
BUDYNKU SZKOŁY PODSTAWOWEJ W  
WOLI KAMOCKIEJ

WOLA KAMOCKA, obr. LUBANÓW,  
gm. GRABICA, dz. nr ewid. 270/2,  
271/2, 272, 273, 274

BRANŽA :

ARCHITEKTURA

PROJEKTANT :	
--------------	--

mgr inż. arch. JAN KARNOWSKI  
NR. UPRAWNIENÍ 12/LOOKK/2015

OPRACOWANIE :

mgr inż. arch. JOANNA  
DOBROWOLSKA

BRANŽA :

## KONSTRUKCJA

PROJEKTANT :	
--------------	--

mgr inż. WITOLD ZASINA  
NR. UPRAWNIENÍ LOD/1030/PWOK/08

[illegible]

STADIUM :

PROJEKT WYKONAWCZY

RYSUNEK :

### PLAN SYTUACYJNY

SKALA :

1:100

DATA :

11.2023

RYS.: