


LEGENDA:

- 57 - numery działek
- istn. granice działek
- proj. oś
- proj. krawężnik / opornik / obrzeże
- proj. krawędź pobocza
- proj. ściek prefabrykowany 28x50 cm
- proj. przepust (rów kryty)
- proj. dno rowu
- proj. przegrody filtracyjne rowu z drewnianych palików
- proj. odwodnienie liniowe
- proj. wpust przykrawężnikowy / krawężnikowo - jezdniowy
- proj. kierunek spływu wód
- zasięg oddziaływania - projektowane urządzenia wodne - wyloty / zestaw do rozsączania
- zasięg oddziaływania - likwidacja urządzeń wodnych
- zasięg oddziaływania - usługi wodne
- zasięg oddziaływania - projektowane urządzenia wodne - rowy
- proj. skarpa 1:1,5
- proj. skarpa 1:1 - umocniona ażurami betonowymi gr. 8 cm
- likwidowane rowy kryte
- proj. kanalizacja deszczowa
- proj. przykanalik
- proj. studnia kanalizacji deszczowej
- proj. separator kanalizacji deszczowej
- proj. rozbudowa przepustu w ciągu rowu melioracyjnego
- proj. studnia z osadnikiem

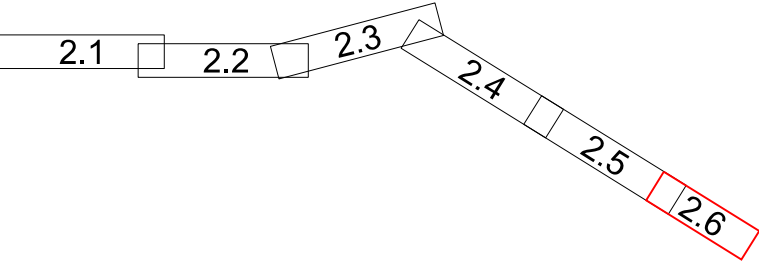

JEDNOSTKA PROJEKTOWA			
SD PROJEKT Sp. z o.o.			
ul. 28 Czerwca 1956 r. 392			
61-441 Poznań			
NAZWA I ADRES INWESTORA			
Gmina Chodzież			
ul. Notecka 28			
64-800 Chodzież			
TEMAT		Aglomeracyjny system dróg rowerowych na obszarze	
OPRACOWANIA:		ZIT MOF Piły	
		Budowa ścieżki pieszo - rowerowej Studzieniec - Milcz	
		wraz z oświetleniem	
STADIUM		OPERAT WODNOPRAWNY	
FUNKCJA	IMIĘ I NAZWISKO	UPRAWNIENIA	PODPIS
OPRACOWAŁ	mgr inż. Paweł KWIATKOWSKI	WKP/0153/POOS/13	
DATA:		wrzesień 2024 r.	SKALA: 1:500
TYTUŁ RYSUNKU		PLAN URZĄDZEŃ WODNYCH Z ZASIĘGIEM ODDZIAŁYWANIA	
		RYS. NR 1.6	