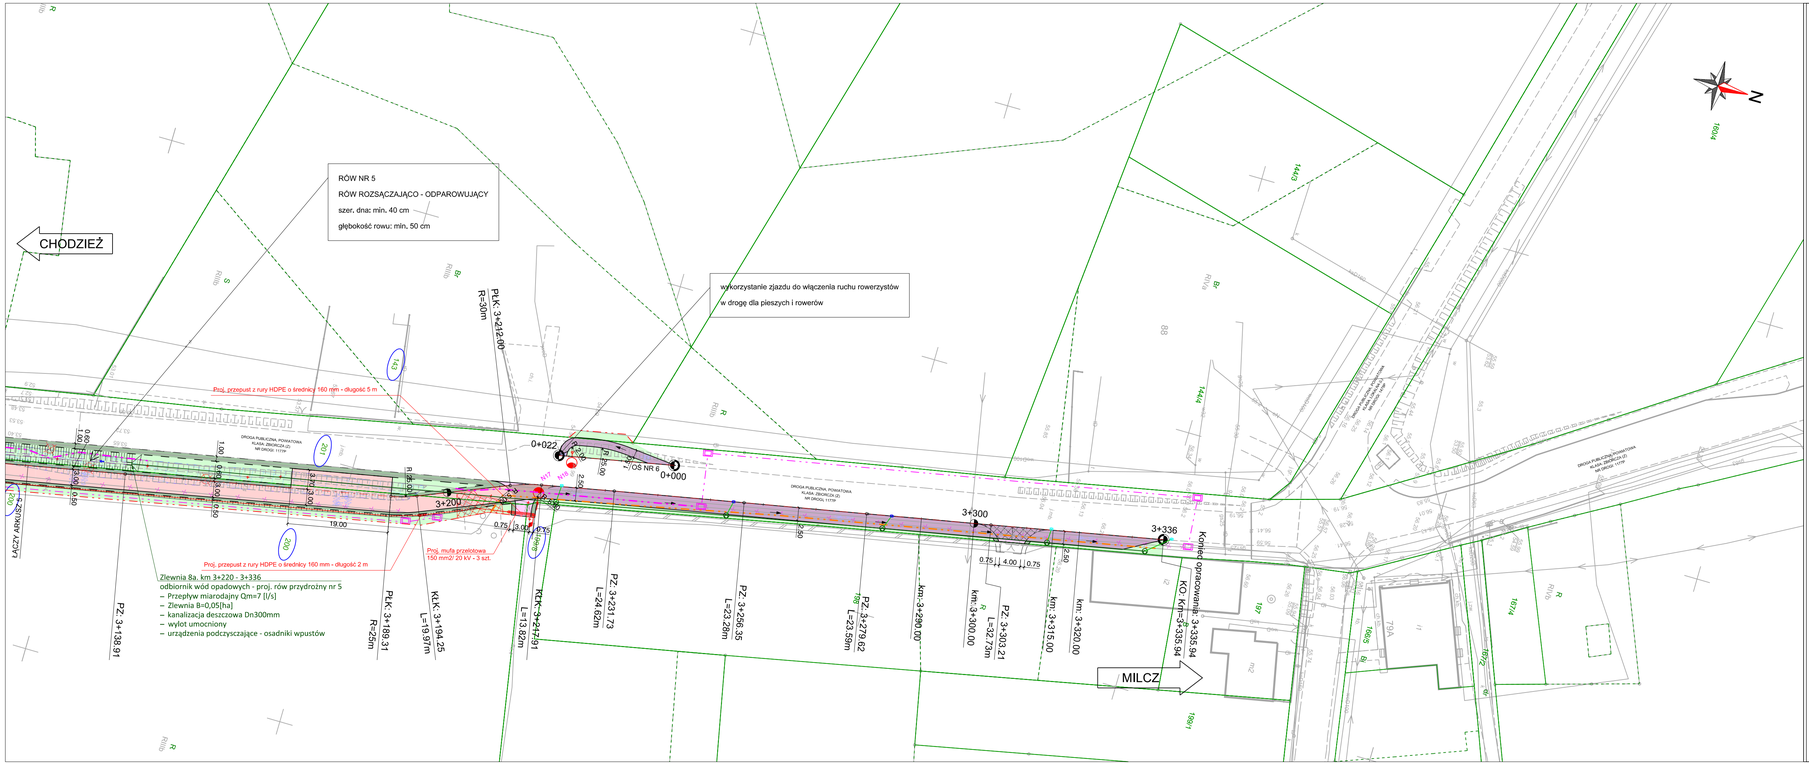
ROW NR 5
ROW ROZSĄCZAJĄCO - ODPAROWUJĄCY
szer. dna: min. 40 cm
głębokość rowu: min. 50 cm
wykorzystanie zjazdu do włączenia ruchu rowerzystów w drogę dla pieszych i rowerów
CHODZIEŻ
MILCZ
ŁĄCZY ARKUSZE
Proj. przepust z rury HDPE o średnicy 160 mm - długość 5 m
Proj. przepust z rury HDPE o średnicy 160 mm - długość 2 m
Proj. misa przelotowa 150 mm2/ 20 kV – 3 szt.
Koniec opracowania: KO: Km: 3+335,94
Zlewnia 8a, km 3+220 - 3+336
odbiornik wód opadowych - proj. rów przydrożny nr 5
– Przepływ miarodajny Qm=7 [l/s]
– Zlewnia B=0,05[ha]
– kanalizacja deszczowa Dn300mm
– wylot umocniony
– urządzenia podczyszczające - osadniki wpustów
PLK: 3+212,00 R=30m
PZ: 3+138,91
PKK: 3+189,31 R=20m
KLK: 3+194,25 L=19,97m
PZ: 3+231,73 L=24,62m
KZK: 3+217,91 L=13,82m
PZ: 3+256,35 L=23,28m
PZ: 3+279,62 L=23,56m
km: 3+290,00
km: 3+300,00
PZ: 3+305,21 L=32,73m
km: 3+315,00
km: 3+320,00
0+022
0+000
3+200
3+300
3+336
OS NR 6
DROGA PUBLICZNA POWIATOWA KLASA ZBIORCZA (Z) NR DROGI 11134
19.00
0.75
4.00
2.50
1.00
0.50
0.60
0.30
0.15
0.20
0.10
0.05
0.40
0.80
0.90
0.99
1.00
1.50
