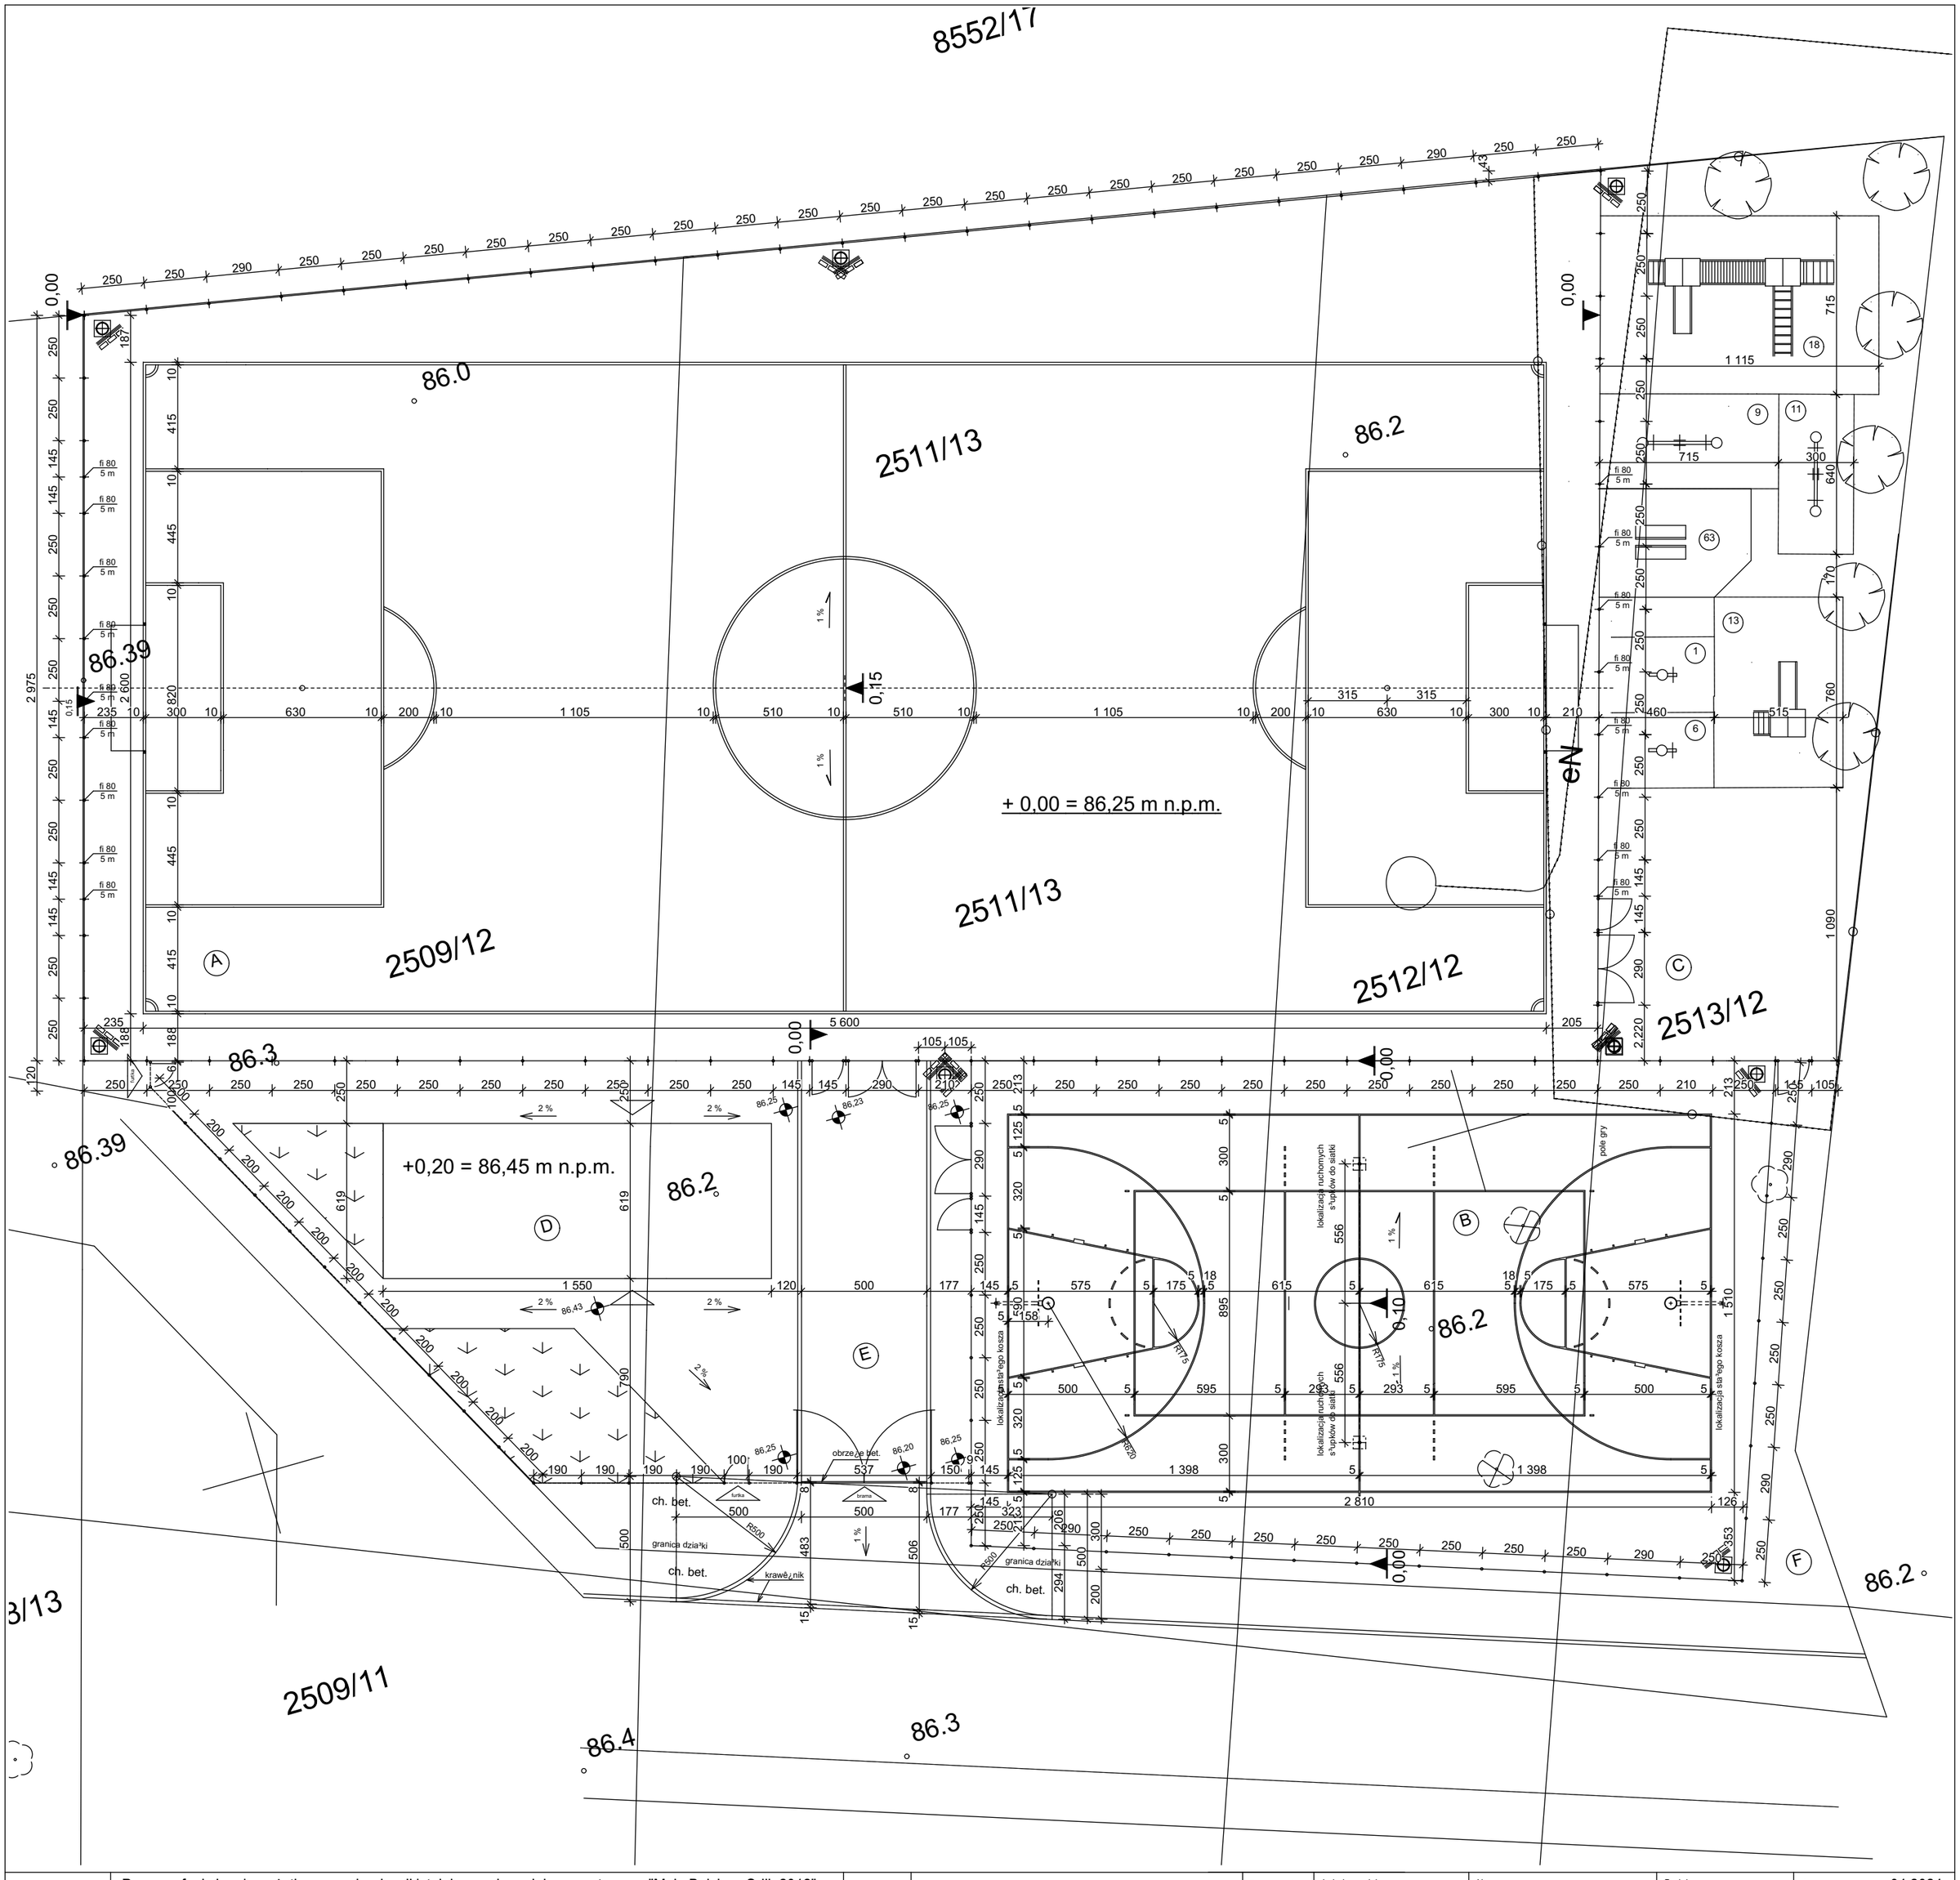

Przedmiot inwestycji:	Program funkcjonalno-użytkowy modernizacji istniejącego kompleksu sportowego "Moje Boisko - Orlik 2012" na potrzeby "Programu modernizacji kompleksów sportowych "Moje Boisko - ORLIK 2012 edycja 2024"	*Inwestor i jego adres:*	Miasto Łowicz, Pl. Stary Rynek 1, 99-400 Łowicz	*Projektant:*	*Imię i nazwisko:*	*Nr upr.:*	*Podpis:*	*Data:*	04.2024
Adres inwestycji:	os. im. Marii Konopnickiej w Łowiczu, na działkach nr 2509/12, 2511/13, 2512/12 i 2513/12	*Rysunek:*	Rzut płyt boisk wraz z ogrodzeniem wg proj. pierwotnego					*Skala:*	1:200
								Nr rysunku:	02