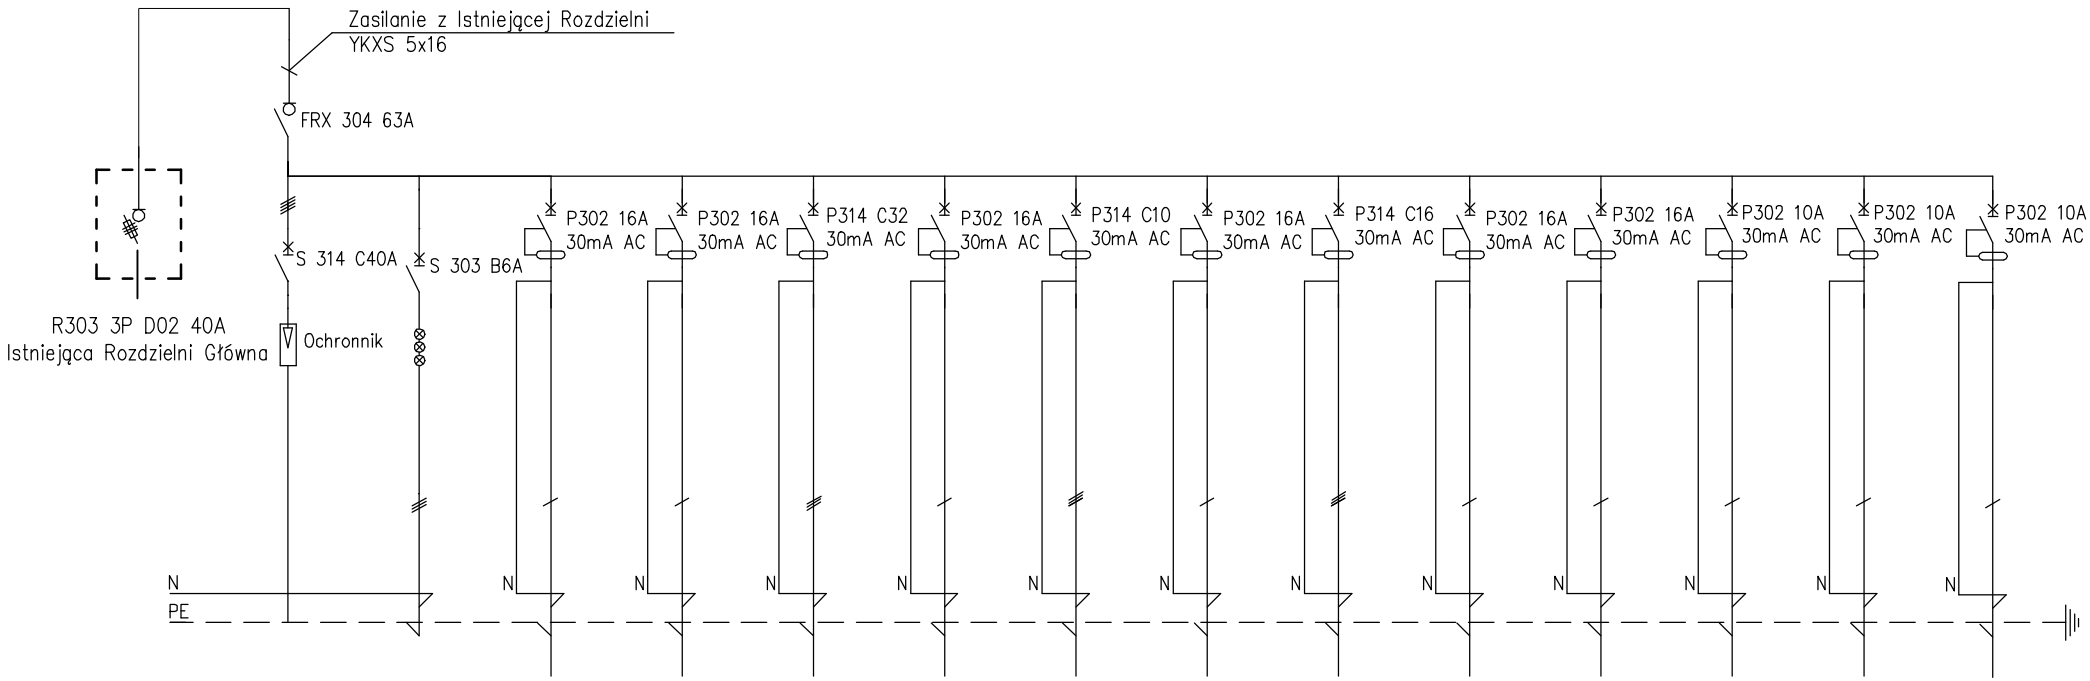

Numer obwodu: TG ...			1	2	3	4	5	6	7	8	9	10	11	12
Opis	ochrona przepięciowa typu B+C	kontrola napięcia	Zasilanie gniazd	Zasilanie gniazd	Zasilanie gniazd	Zasilanie gniazd	Zasilanie gniazd	Zasilanie gniazd	Zasilanie gniazd	Zasilanie gniazd	REZERWA	Zasilanie oświetlenia	Zasilanie oświetlenia	Zasilanie oświetlenia
Typ, przekój kabla	5xLgY 6mm	LgY 1,5mm2	YDYpżo 3x2,5	YDYpżo 3x2,5	YDY 5x4	YDYpżo 3x2,5	YDYpżo 5x2,5	YDYpżo 3x2,5	YDYpżo 5x2,5	YDYpżo 3x2,5		YDYpżo 3x1,5	YDYpżo 3x1,5	YDYpżo 3x1,5
Moc	-	-	P=1,87 kW	P=2,75 kW	P=10,2 kW	P=3,08 kW	P=1,5 kW	P=2,5 kW	P=5 kW	P=3 kW	P=0 kW	P=0,33 kW	P=0,56 kW	P=0,66 kW

ROZDZIELNICA GŁÓWNA P/T 4x18

RG

Pi = 31,5 kW

tj = 0,7

Psz =22 kW

TYTUŁ PROJEKTU:

PRZEBUDOWA I ZMIANA SPOSOBU UŻYTKOWANIA POMIESZCZEŃ SZKOŁY PODSTAWOWEJ NA POTRZEBY KUCHNI I STOŁÓWKI

GMINA BRAŃSZCZYK
ul. Jana Pawła II 45; 07-221 Brańszczyk

ADRES INWESTYCJI:

Szkoła Podstawowa im. Henryka Sienkiewicza w Brańszczyku
Ul. Nadbużna 3, 07-221 Brańszczyk
Brańszczyk, obręb 0004 Brańszczyk, dz. nr 366

BRANŻA: ELEKTRYCZNA

DATA: 04.2023

FAZA: PROJEKT BUDOWLANY

SKALA:

OPRACOWUJĄCY: Kazimierz Mitelsztedt

SPECJALNOŚĆ: specjalność instalacyjno inżynieryjna w zakresie instalacji elektrycznych

NR UPR.: 813/88/Os

PODPIS I DATA:

NAZWA RYSUNKU: SCHEMAT RG

NR RYS.: E2