


SCHEMAT INSTALACJI
ODZYSKU CIEPŁA CENTRALI WENTYLACYJNEJ
POMIESZCZEŃ KUCHNI

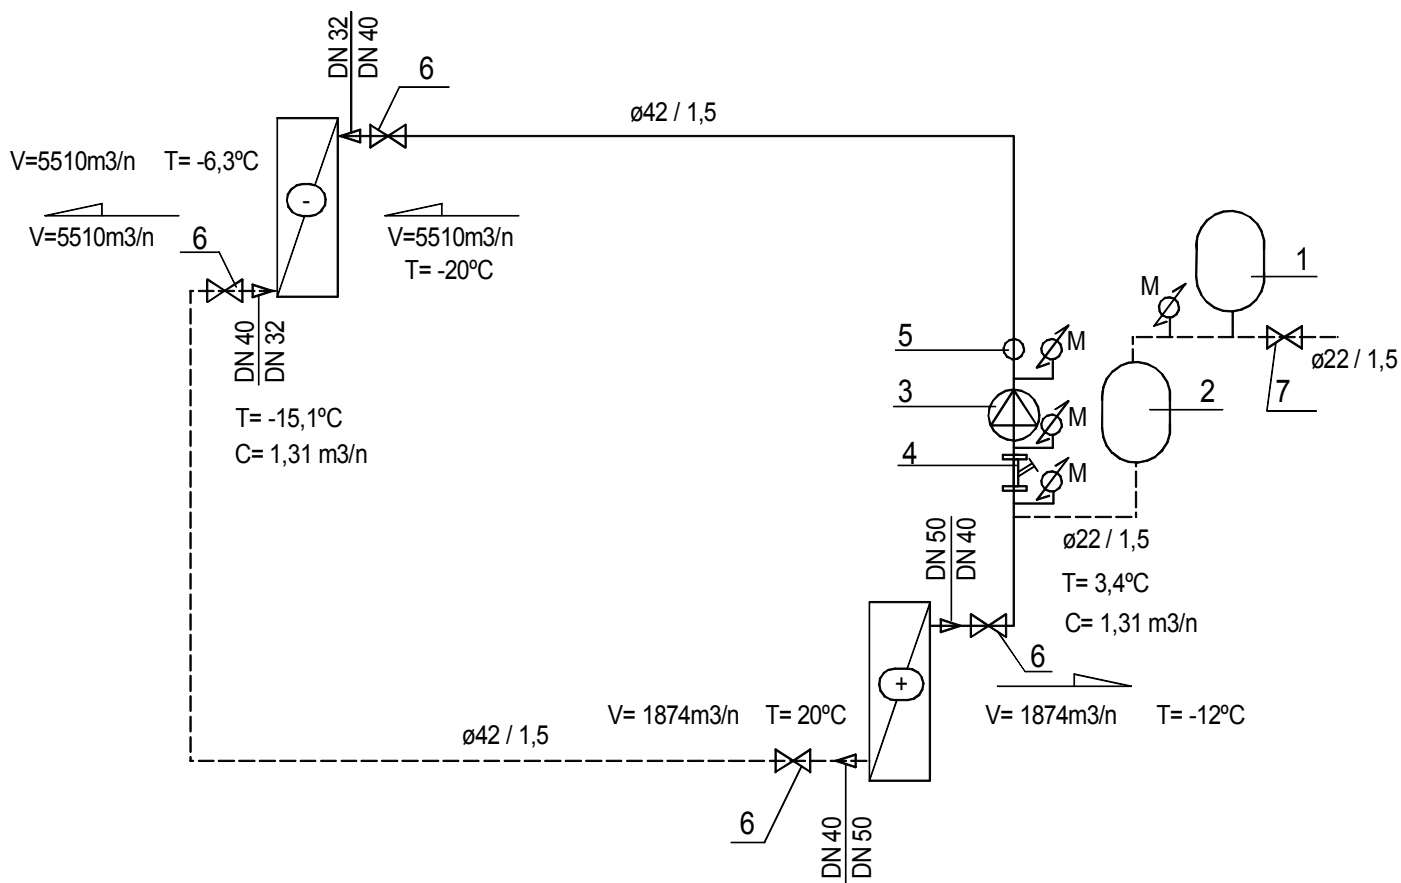

SCHEMAT INSTALACJI ODZYSKU CIEPŁA
CENTRALI WENTYLACYJNEJ POMIESZCZEŃ KUCHNI

AQUA INŻYNIERIA OBSŁUGA INWESTYCJI

M. MACIERAKOWSKI
ul. Agrestowa 8

07-410 Ostrołęka
e-mail: biuro_aquainzynieria@onet.pl tel. +48 608 010 912

TYTUŁ PROJEKTU:
PRZEBUDOWA I ZMIANA SPOSOBU UŻYTKOWANIA POMIESZCZEŃ SZKOŁY
PODSTAWOWEJ NA POTRZEBY KUCHNI I STOŁÓWKI

INWESTOR:
GMINA BRAŃSZCZYK
ul. Jana Pawła II 45; 07-221 Brańszczyk

ADRES INWESTYCJI:
Szkoła Podstawowa im. Henryka Sienkiewicza w Brańszczyku
Ul. Nadbużna 3, 07-221 Brańszczyk
Brańszczyk, obsręb 0004 Brańszczyk, dz. nr 366

UWAGA!
- W RAZIE NIEZGODNOŚCI RYSUNKÓW LUB PYTAŃ KONTAKTOWAĆ SIĘ Z PROJEKTANTEM
- WSZYSTKIE RYSUNKI RZUTÓW, POSZCZEGÓLNYCH BRANŻ ROZPATRYWAĆ ŁĄCZNIE
- WSZELKIE WYMIARY SPRAWDZIĆ W NATURZE

BRANŻA: SANITARNA

DATA:
Kwiecień 2023

FAZA
PROJEKT ARCHITEKTONICZNO - BUDOWLANY

SKALA:
-

PROJEKTANT	SPECJALNOŚĆ	NR UPR.	PODPIS
Jacek Zagórecki	instalacyjno - inżynierska w zakresie sieć i instalacji sanitarnych	BŁ/183/90	

NAZWA RYSUNKU
SCHEMAT INSTALACJI ODZYSKU CIEPŁA
CENTRALI WENTYLACYJNEJ POM. KUCHNI

NR RYS.
S 10