




Detail 1 - Skala 1:1

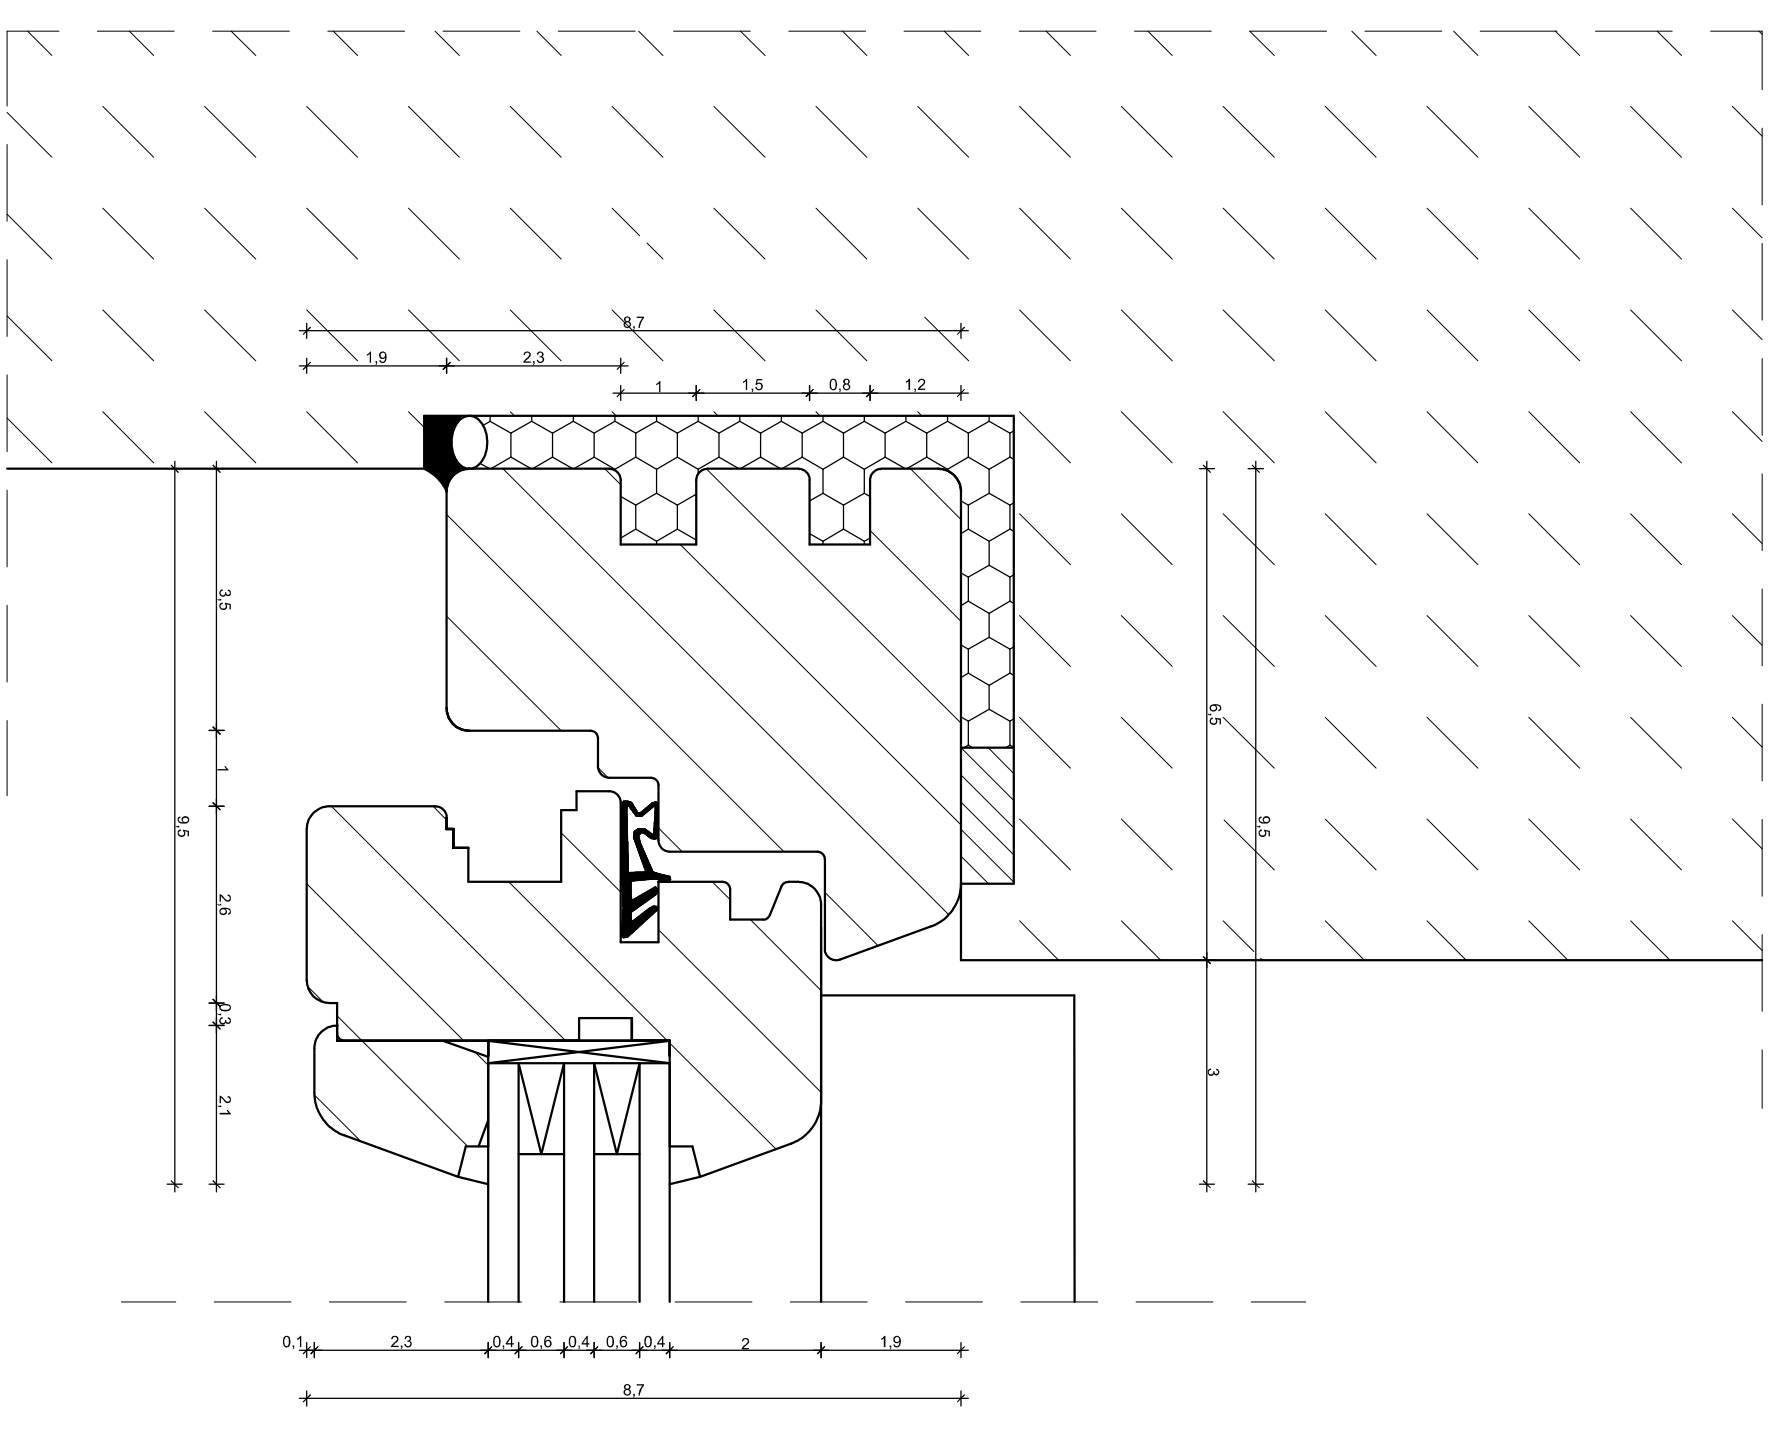


Detail 2 - Skala 1:1

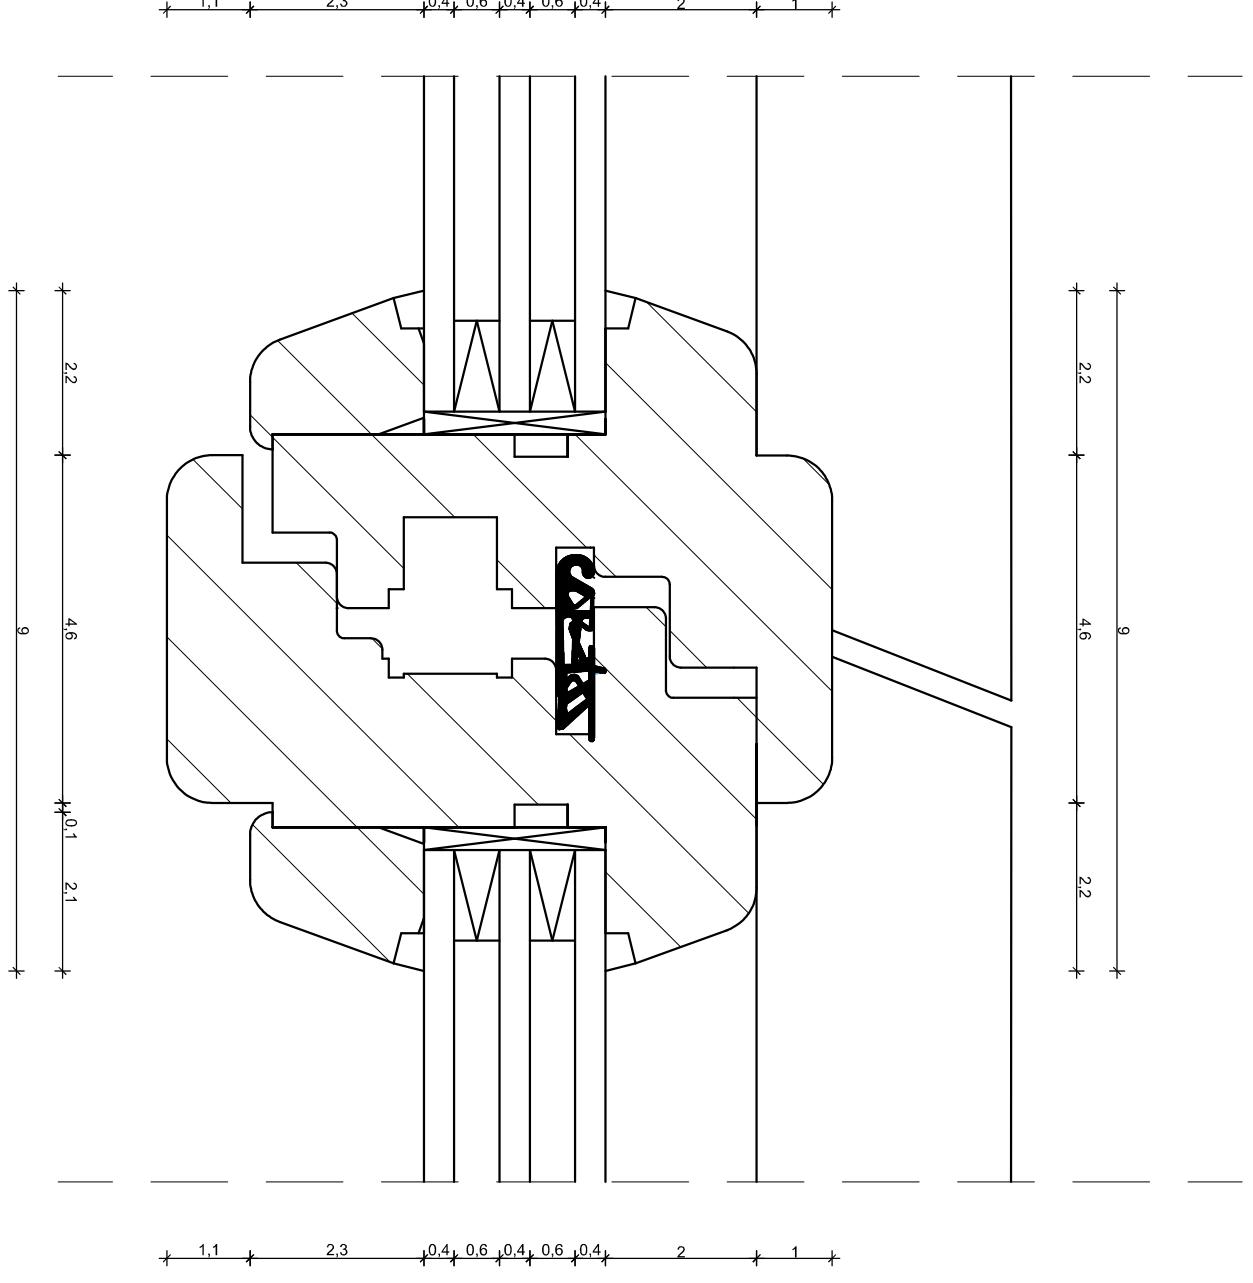


Detail 3 - Skala 1:1

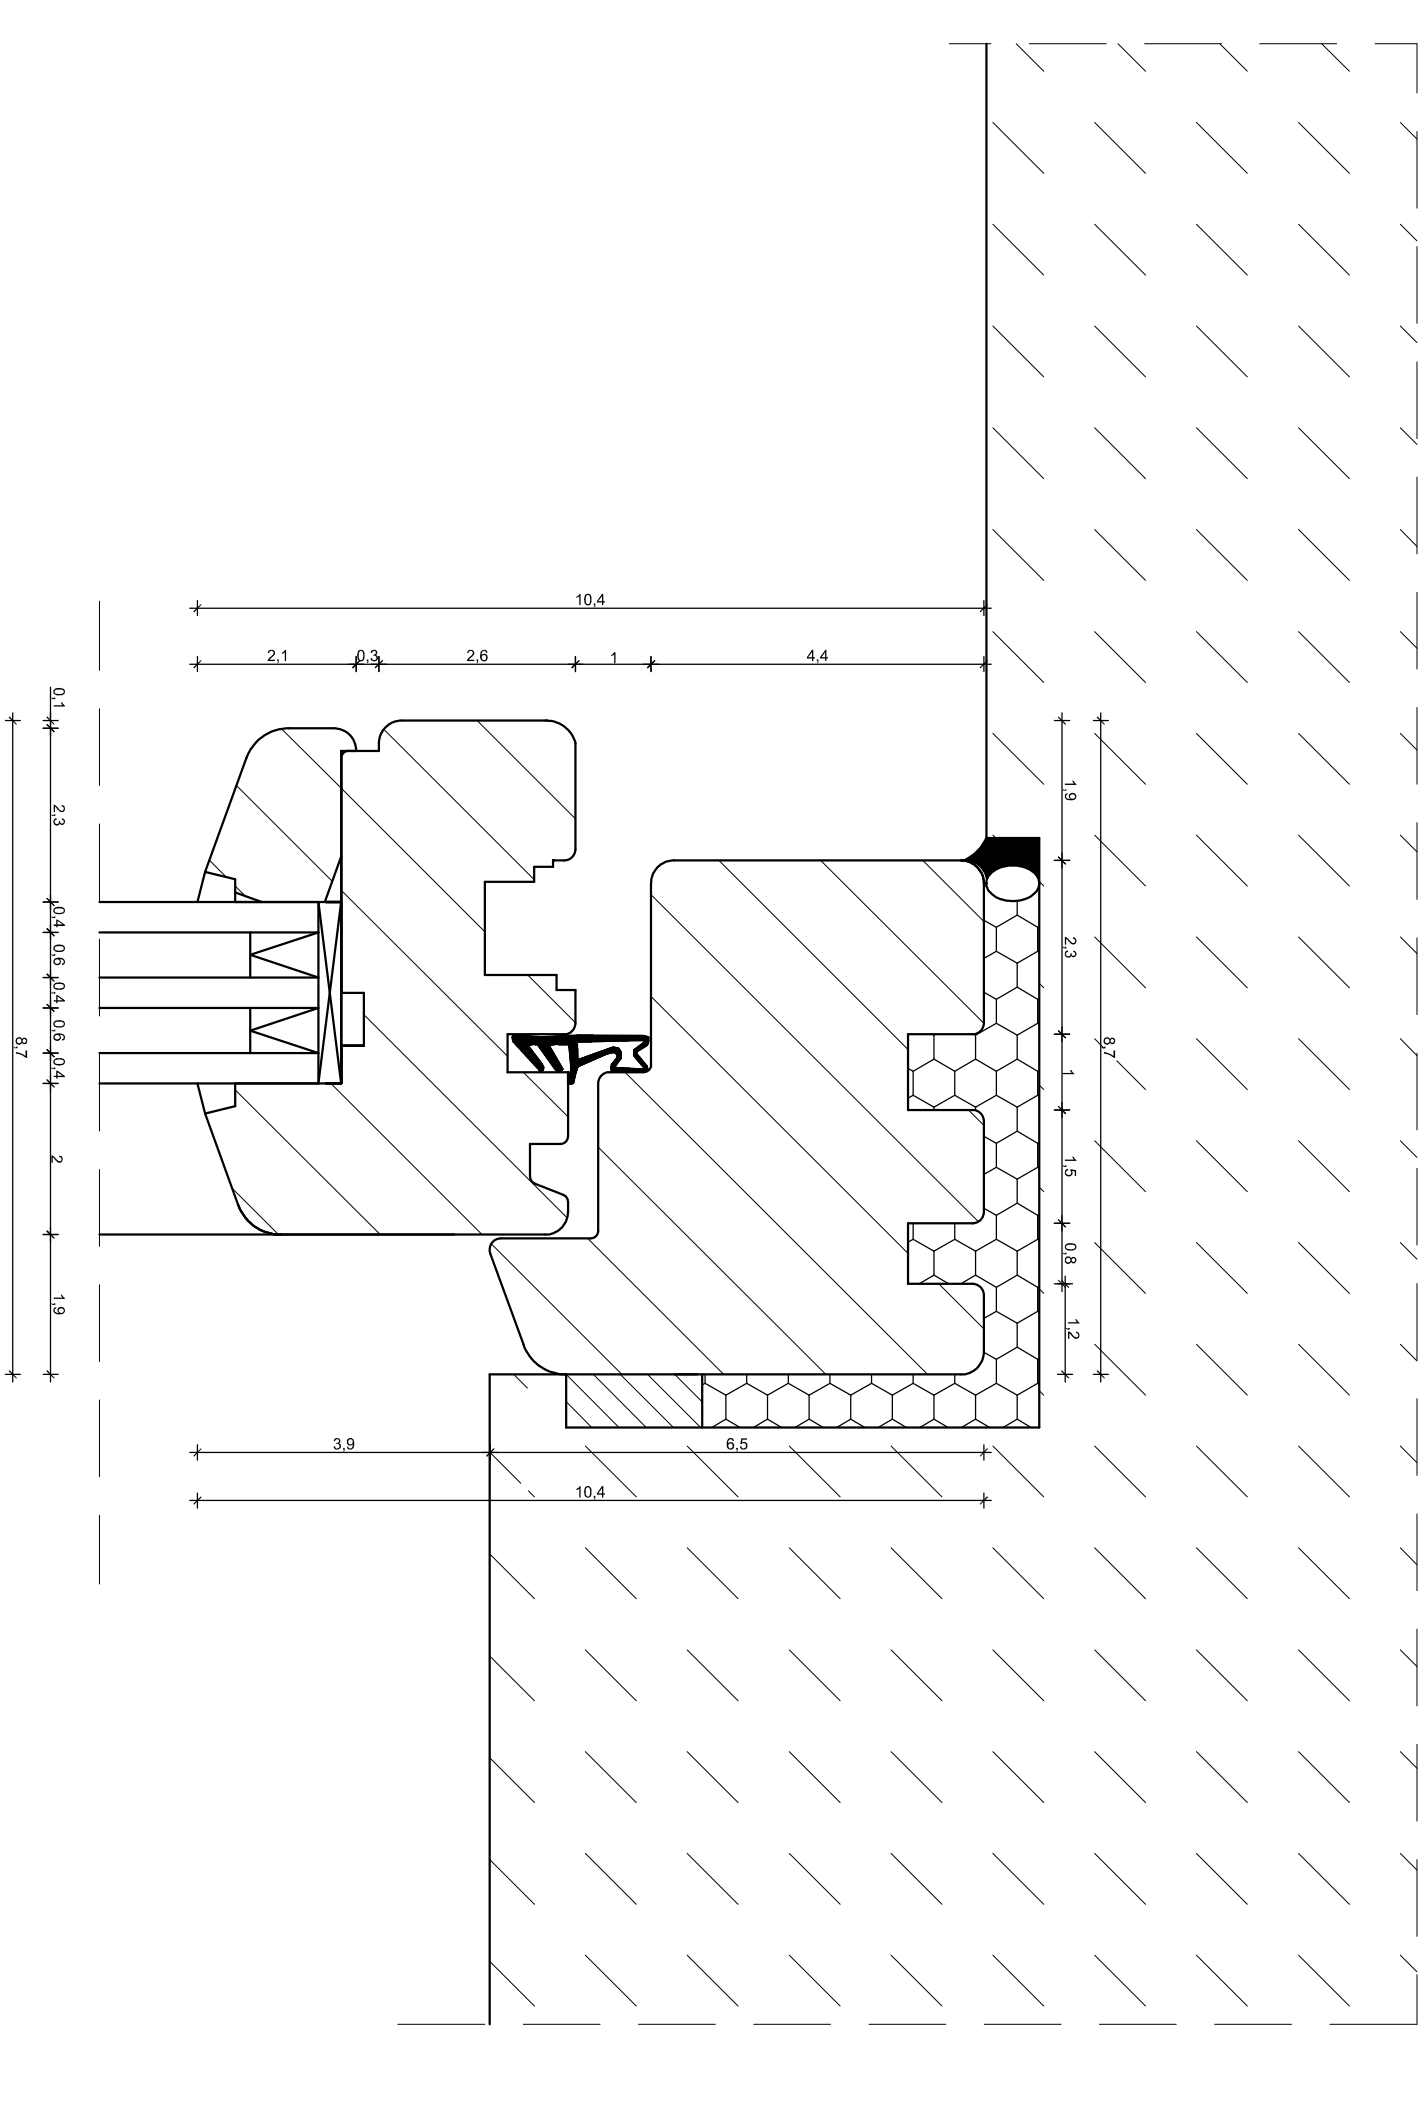


Detail 4 - Skala 1:1

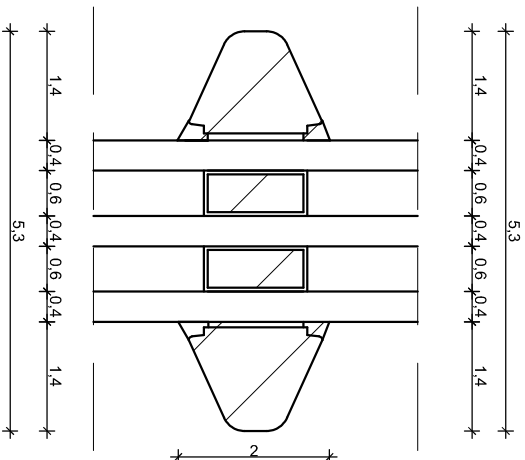


Detail 5 - Skala 1:1

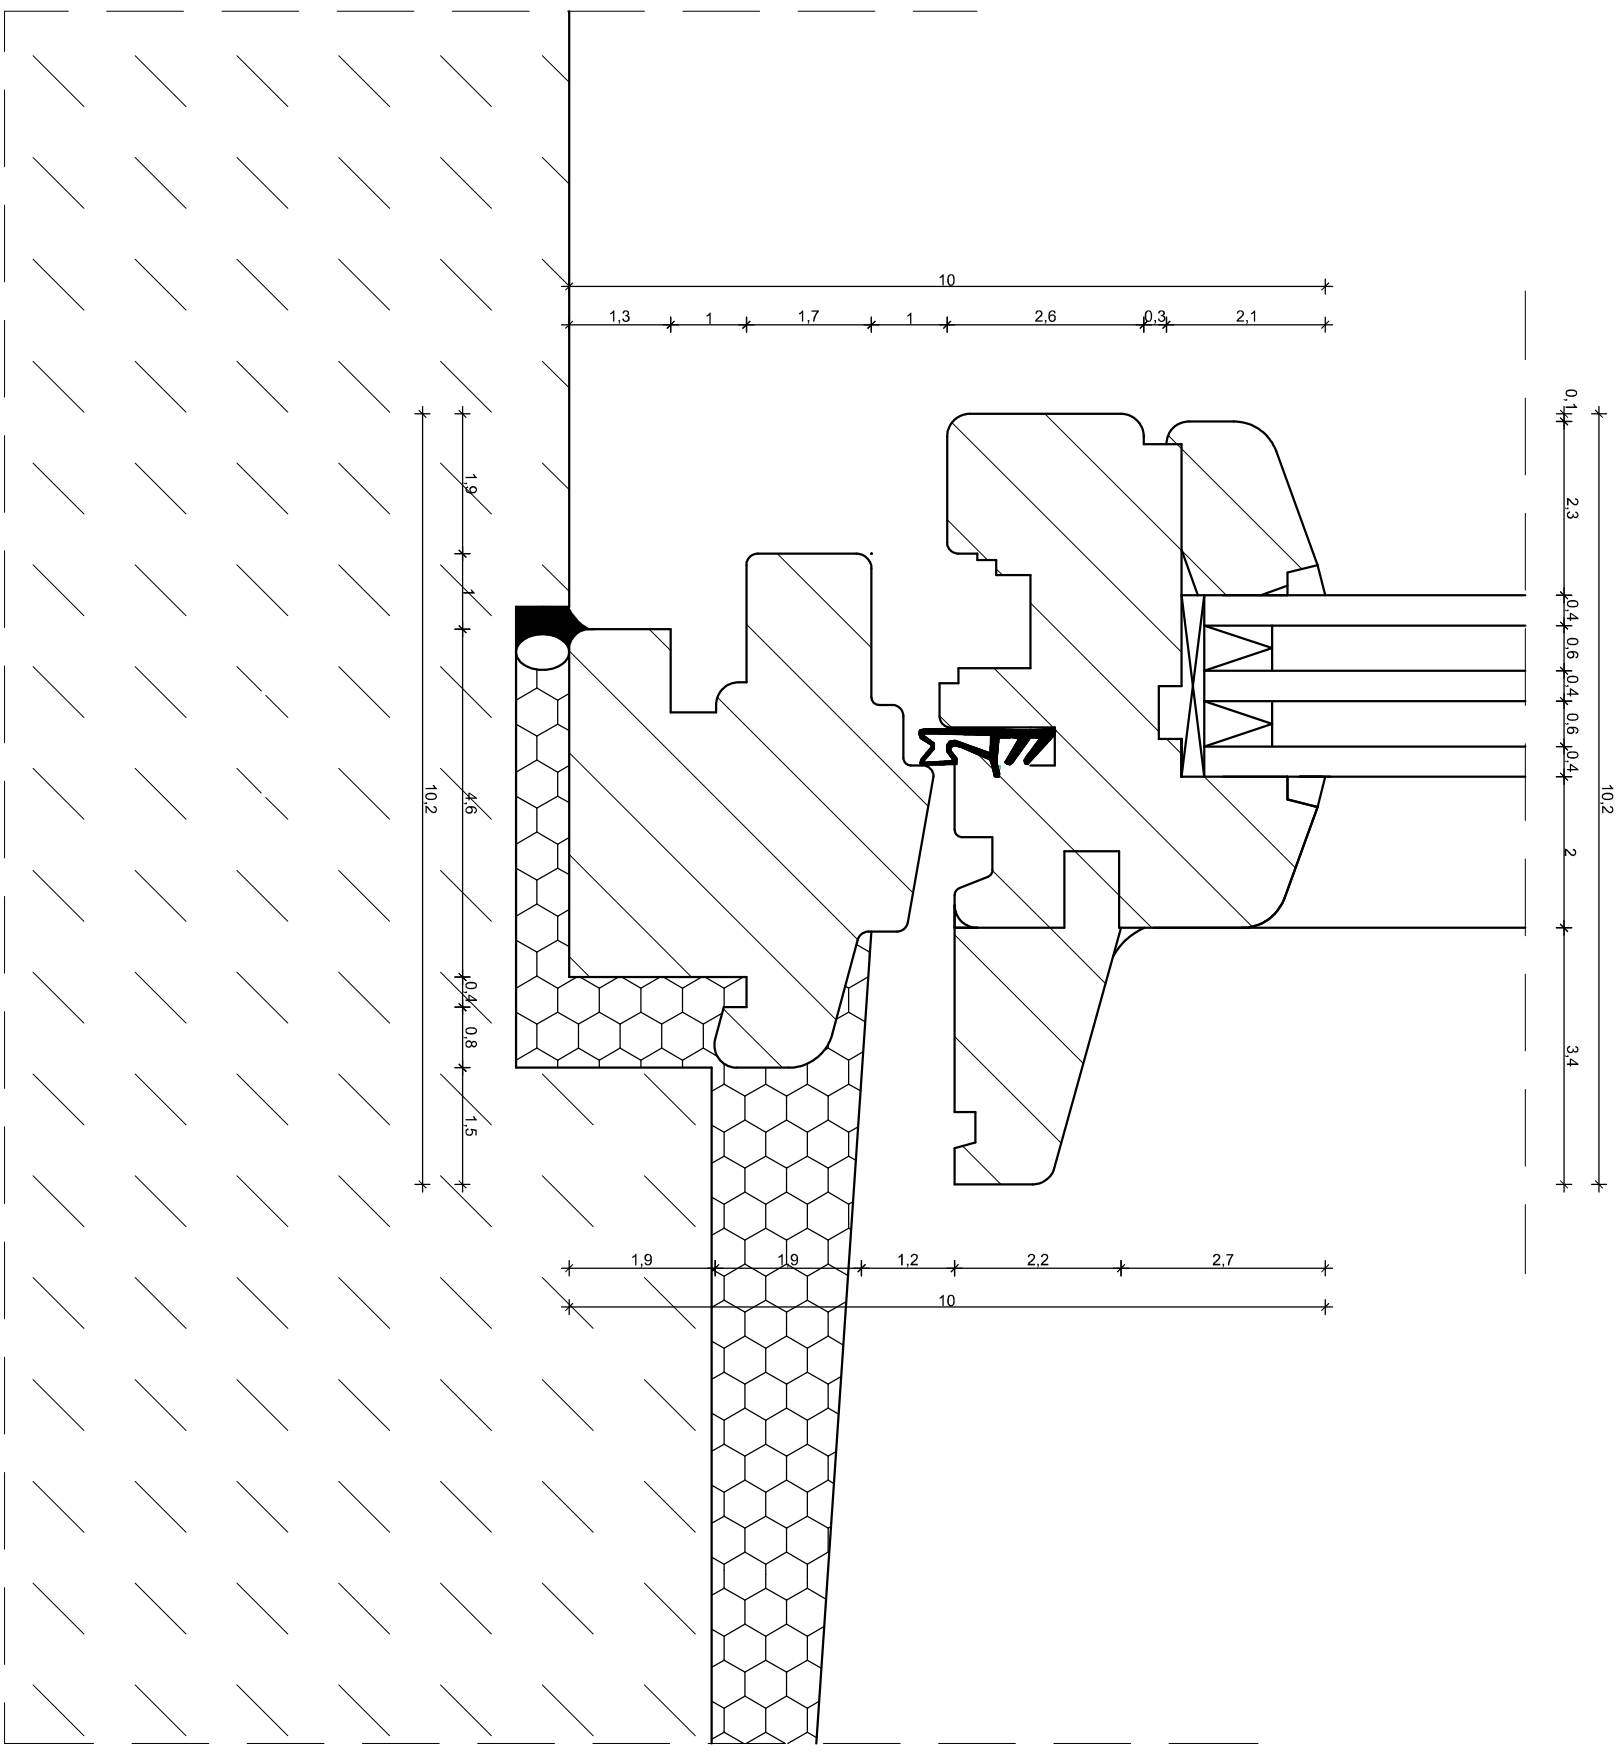


Rysunek poglądowy od wewnątrz

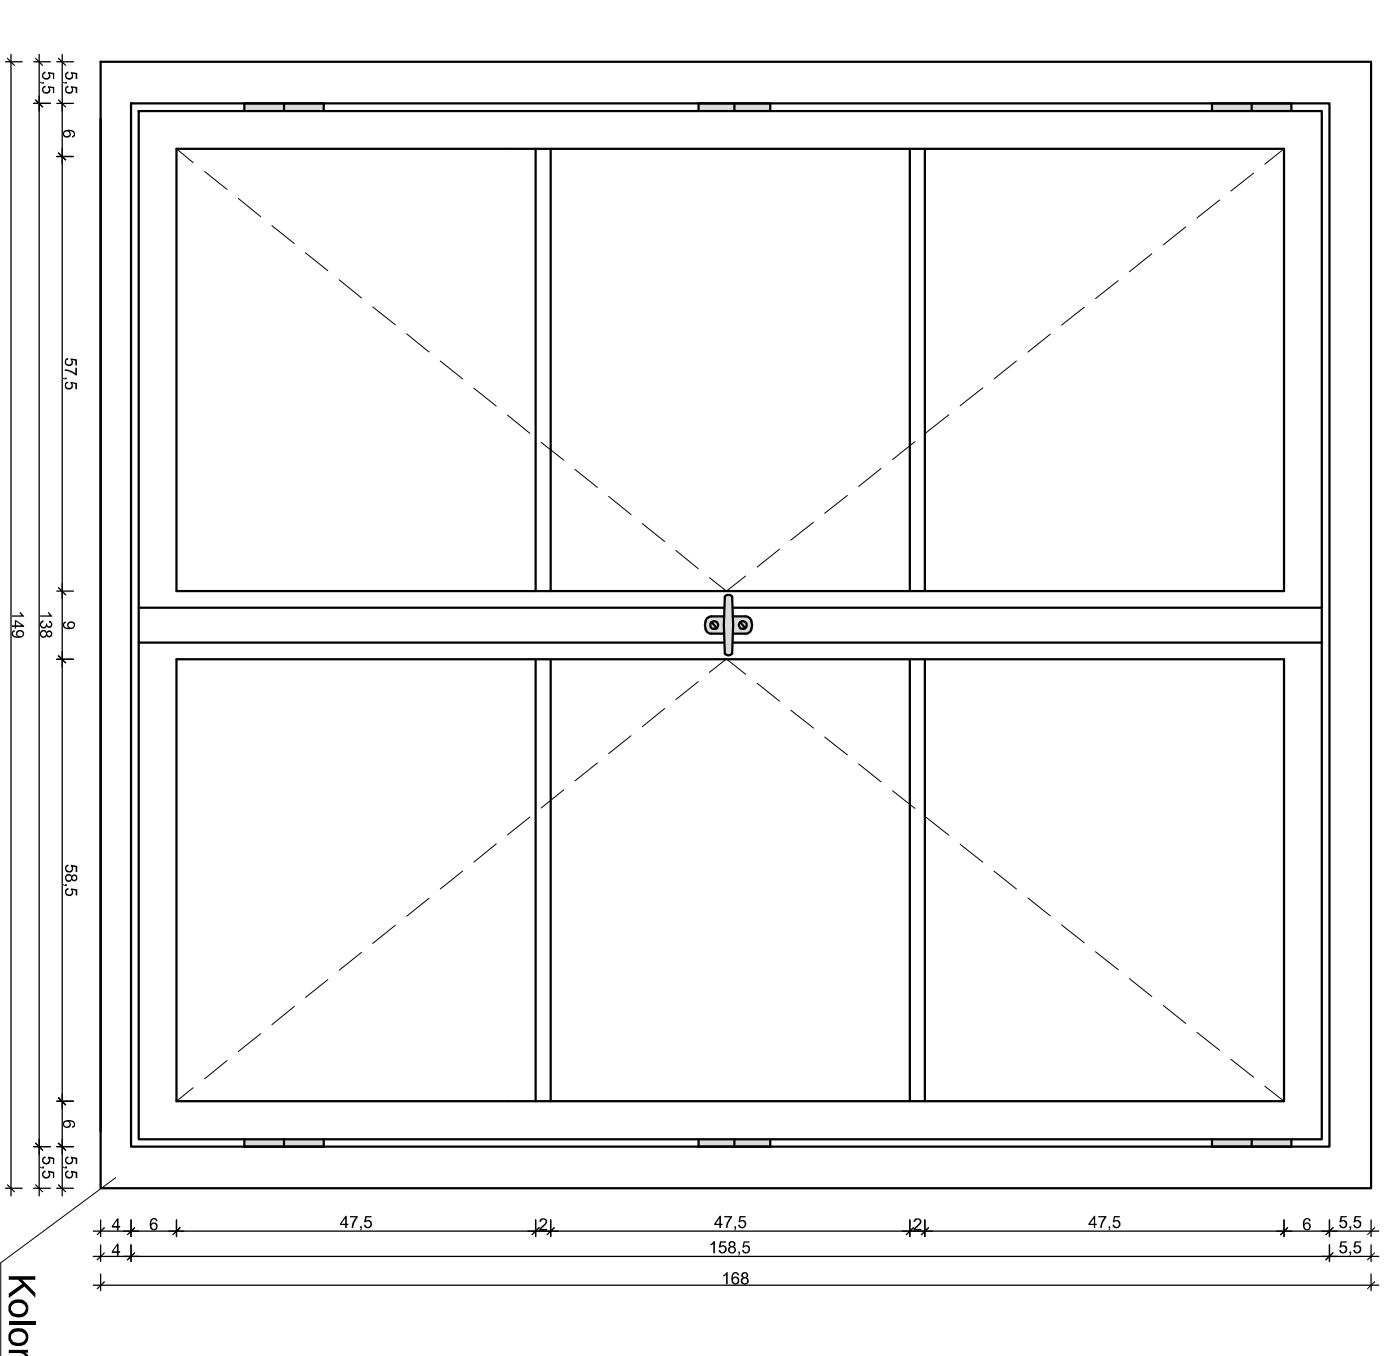

Wzrostek poglądowy od zewnątrz

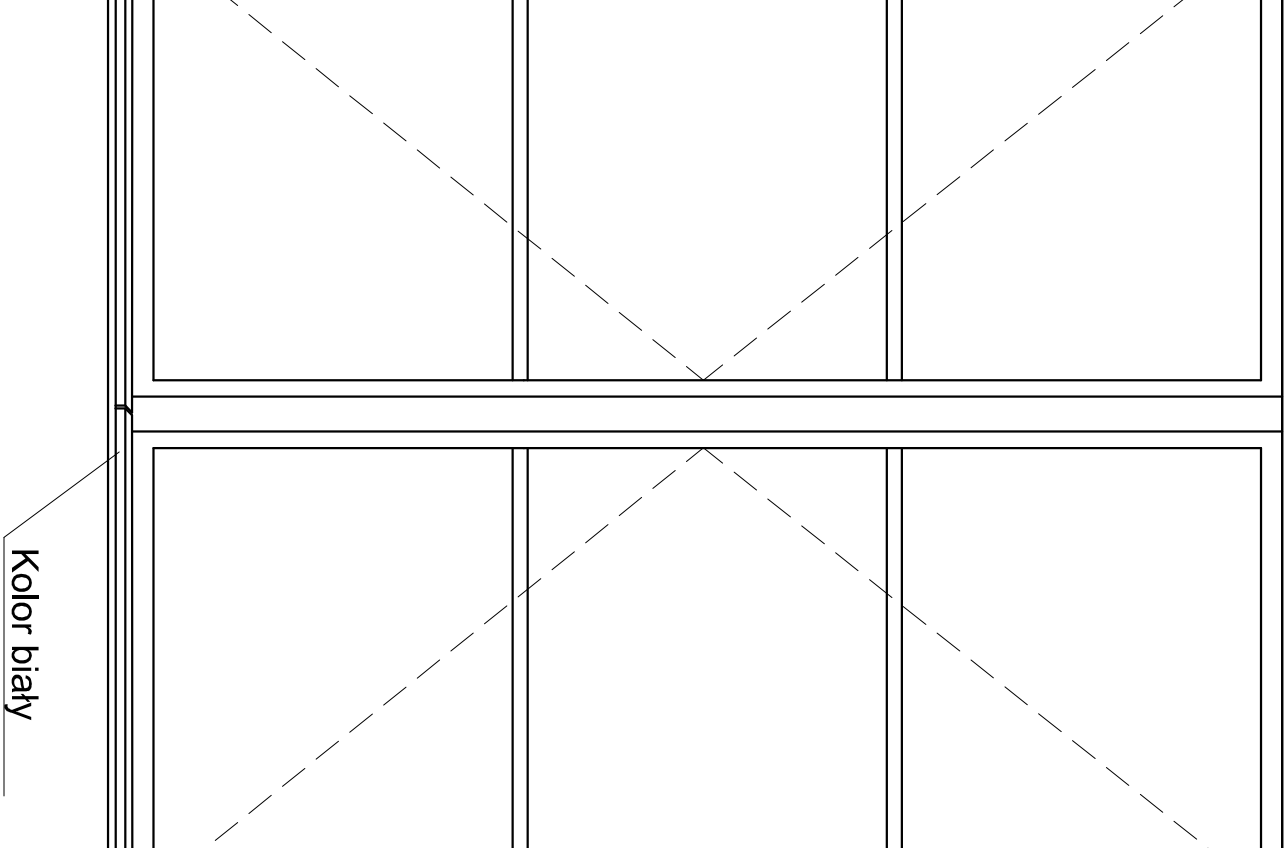

Przekrój poziomy

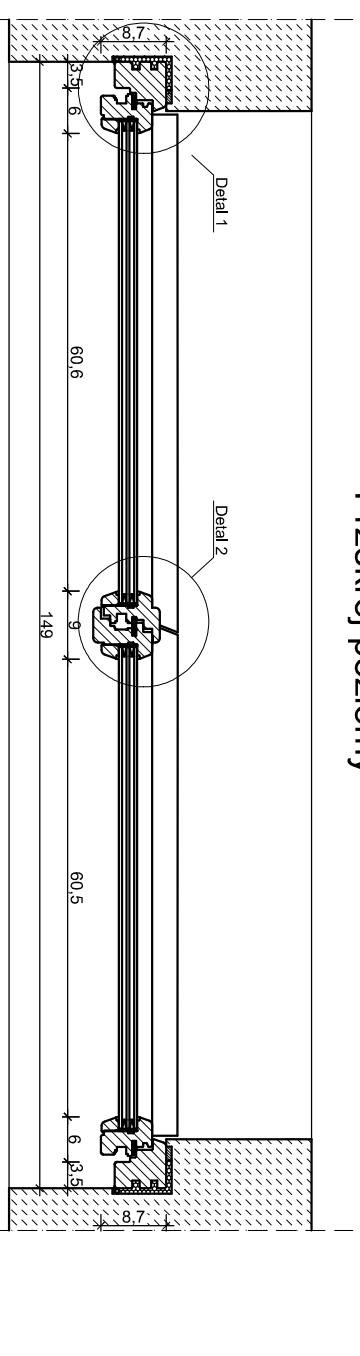

W celu wykonania w oparciu o pomiary i obliczenia, należy wykonać następujące czynności:

**WIKTOROWA 69 GR
WIŚNIEWSKI**

Adamo, tel. kom. 0 668 857 29

Modernizacja budynku Gminnego

1/4, Uzdowo 8, 13-200 Dzie

podworska 10, 13-200 Dziad

[illegible]

OWLANE:
BOOKS