




### Detail 1 - Skala 1:1

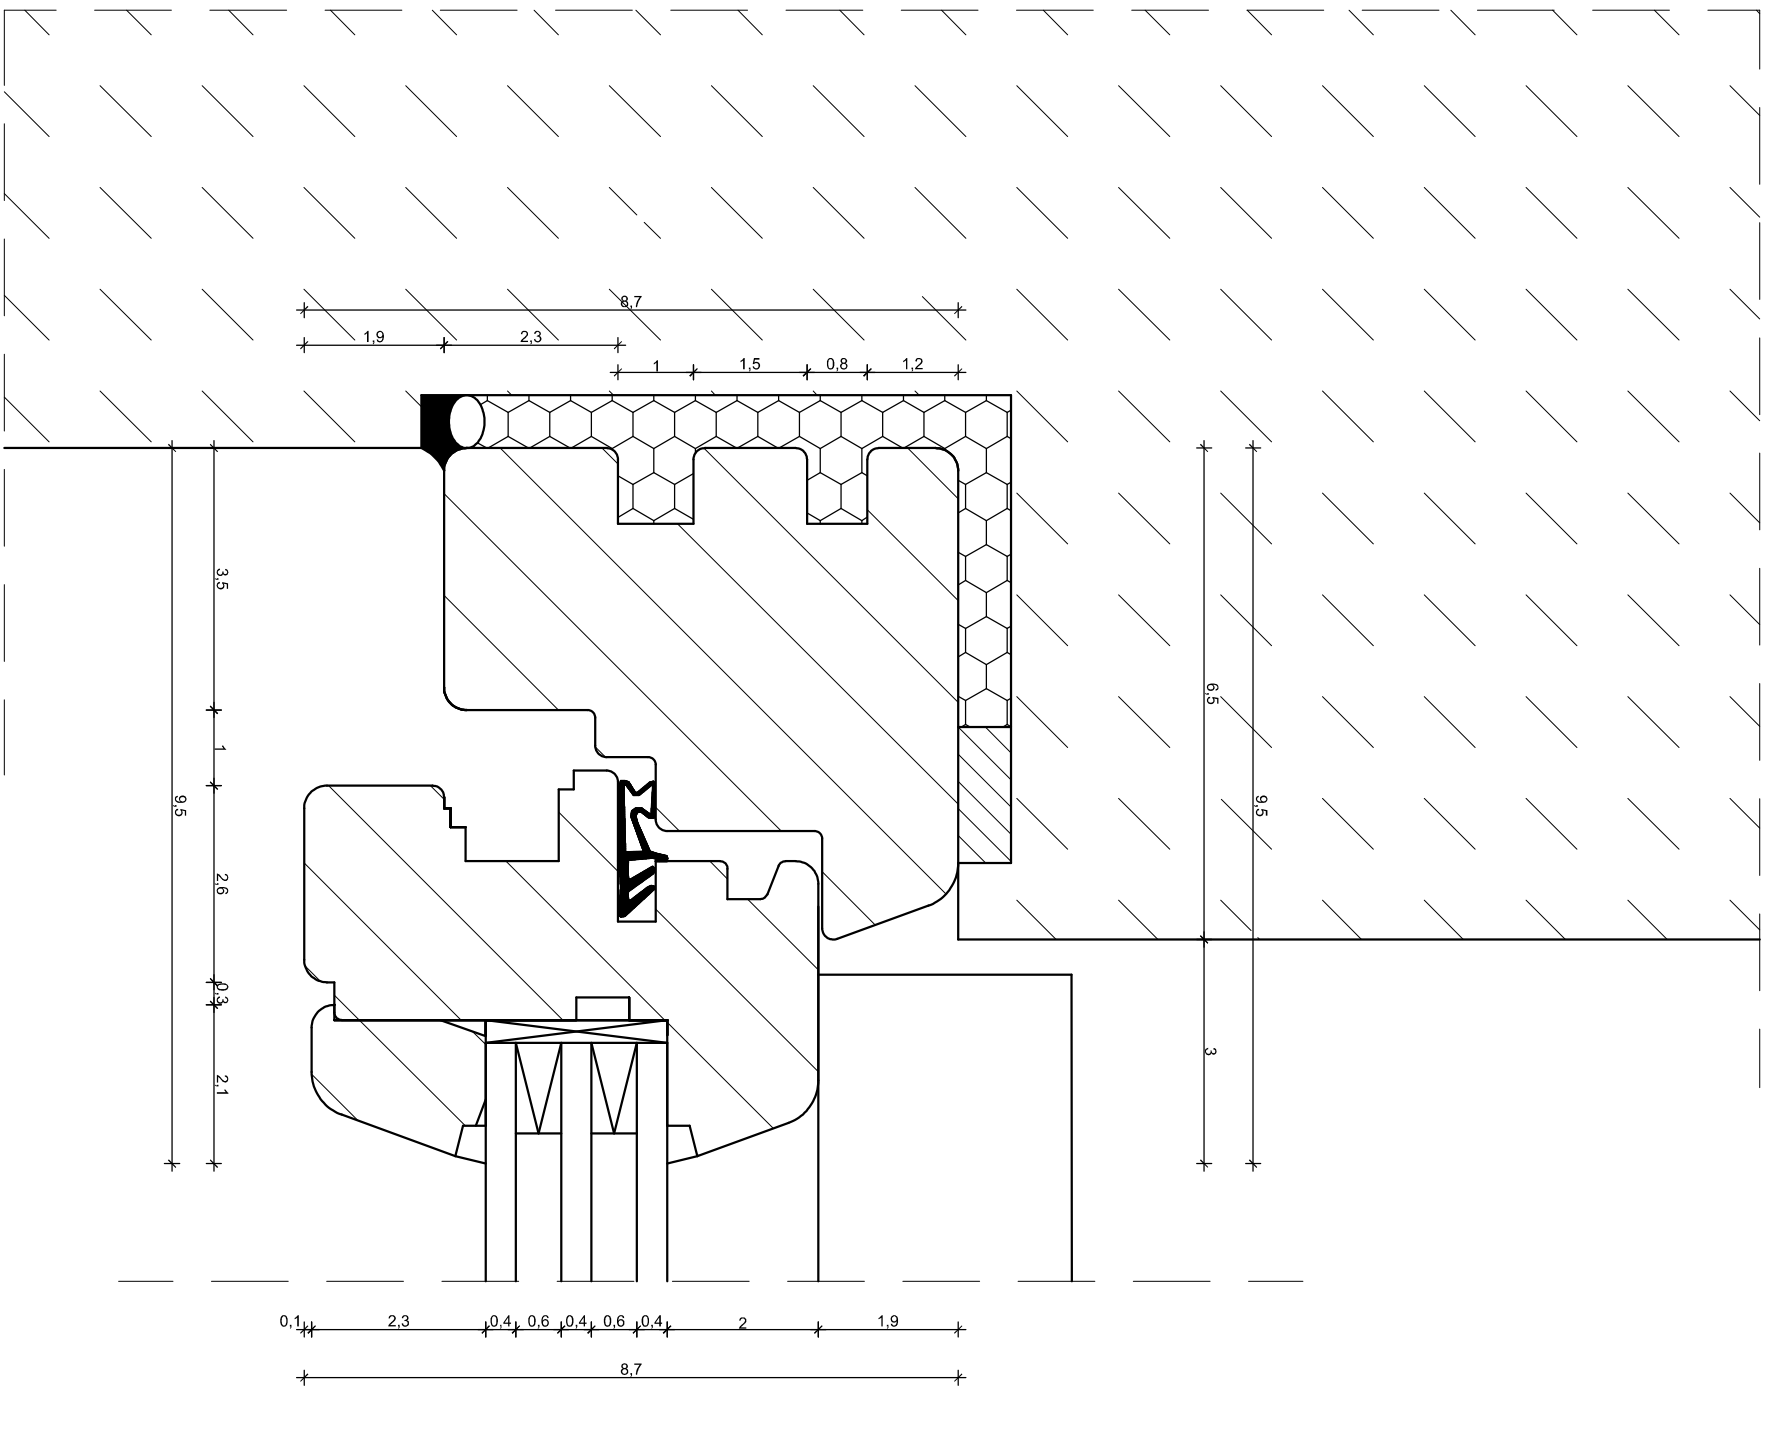


## Detail 2 - Skala 1:1

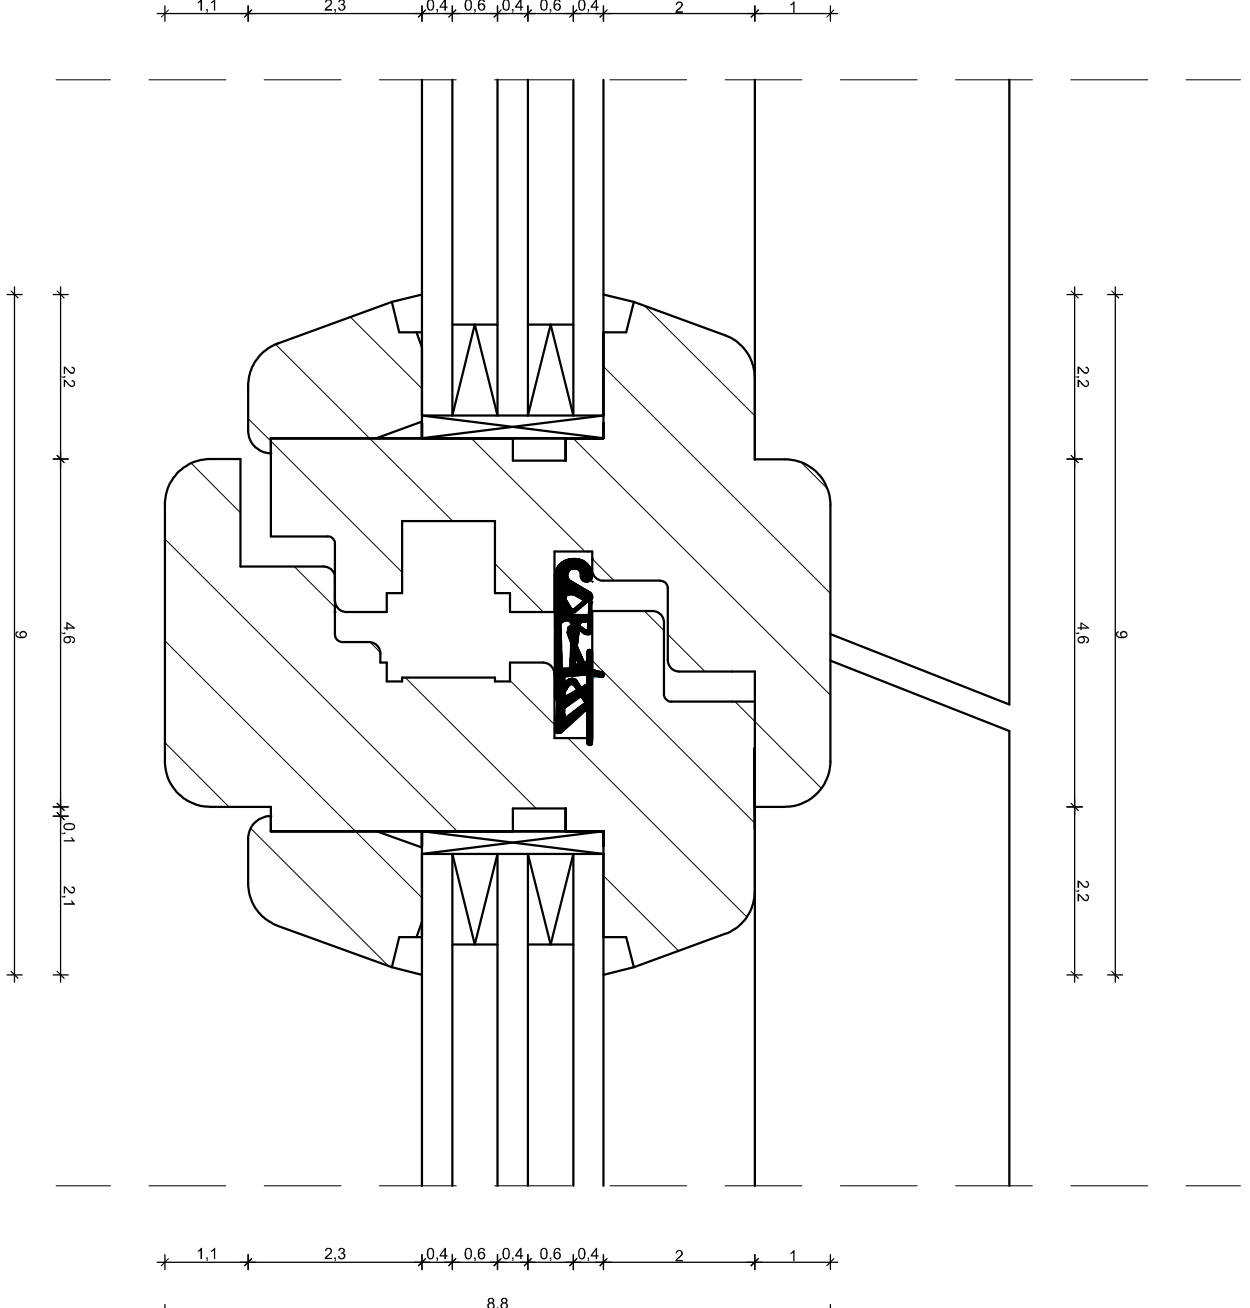


### Detail 3 - Skala 1:1

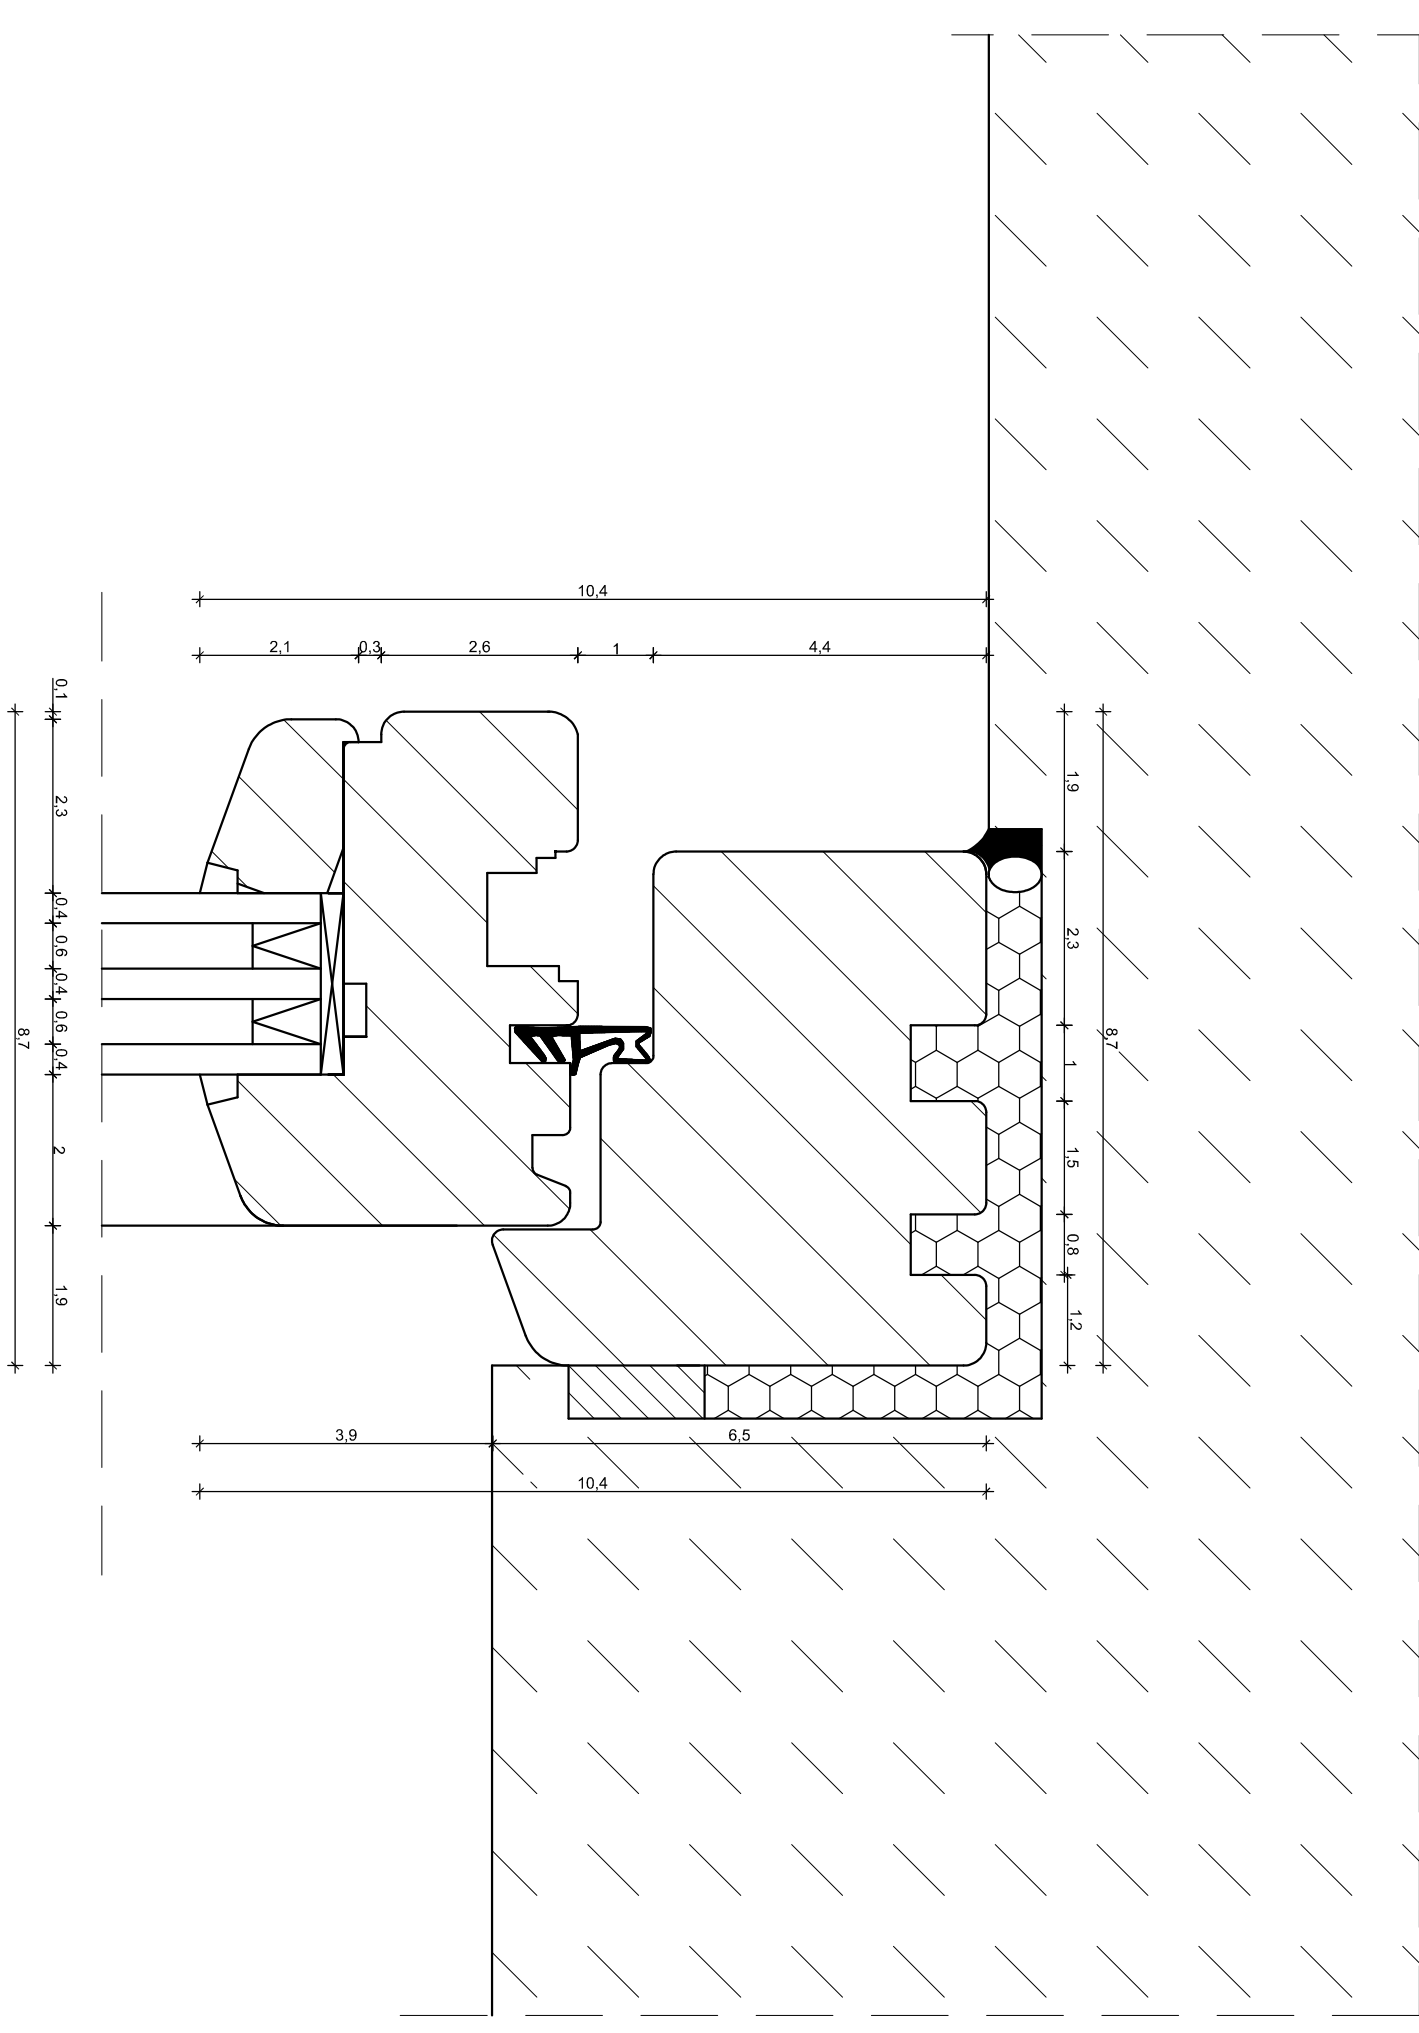


#### Detail 4 - Skala 1:1

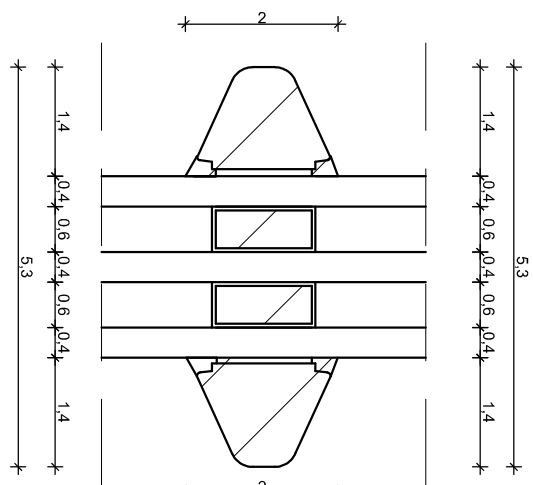


### Detail 5 - Skala 1:1

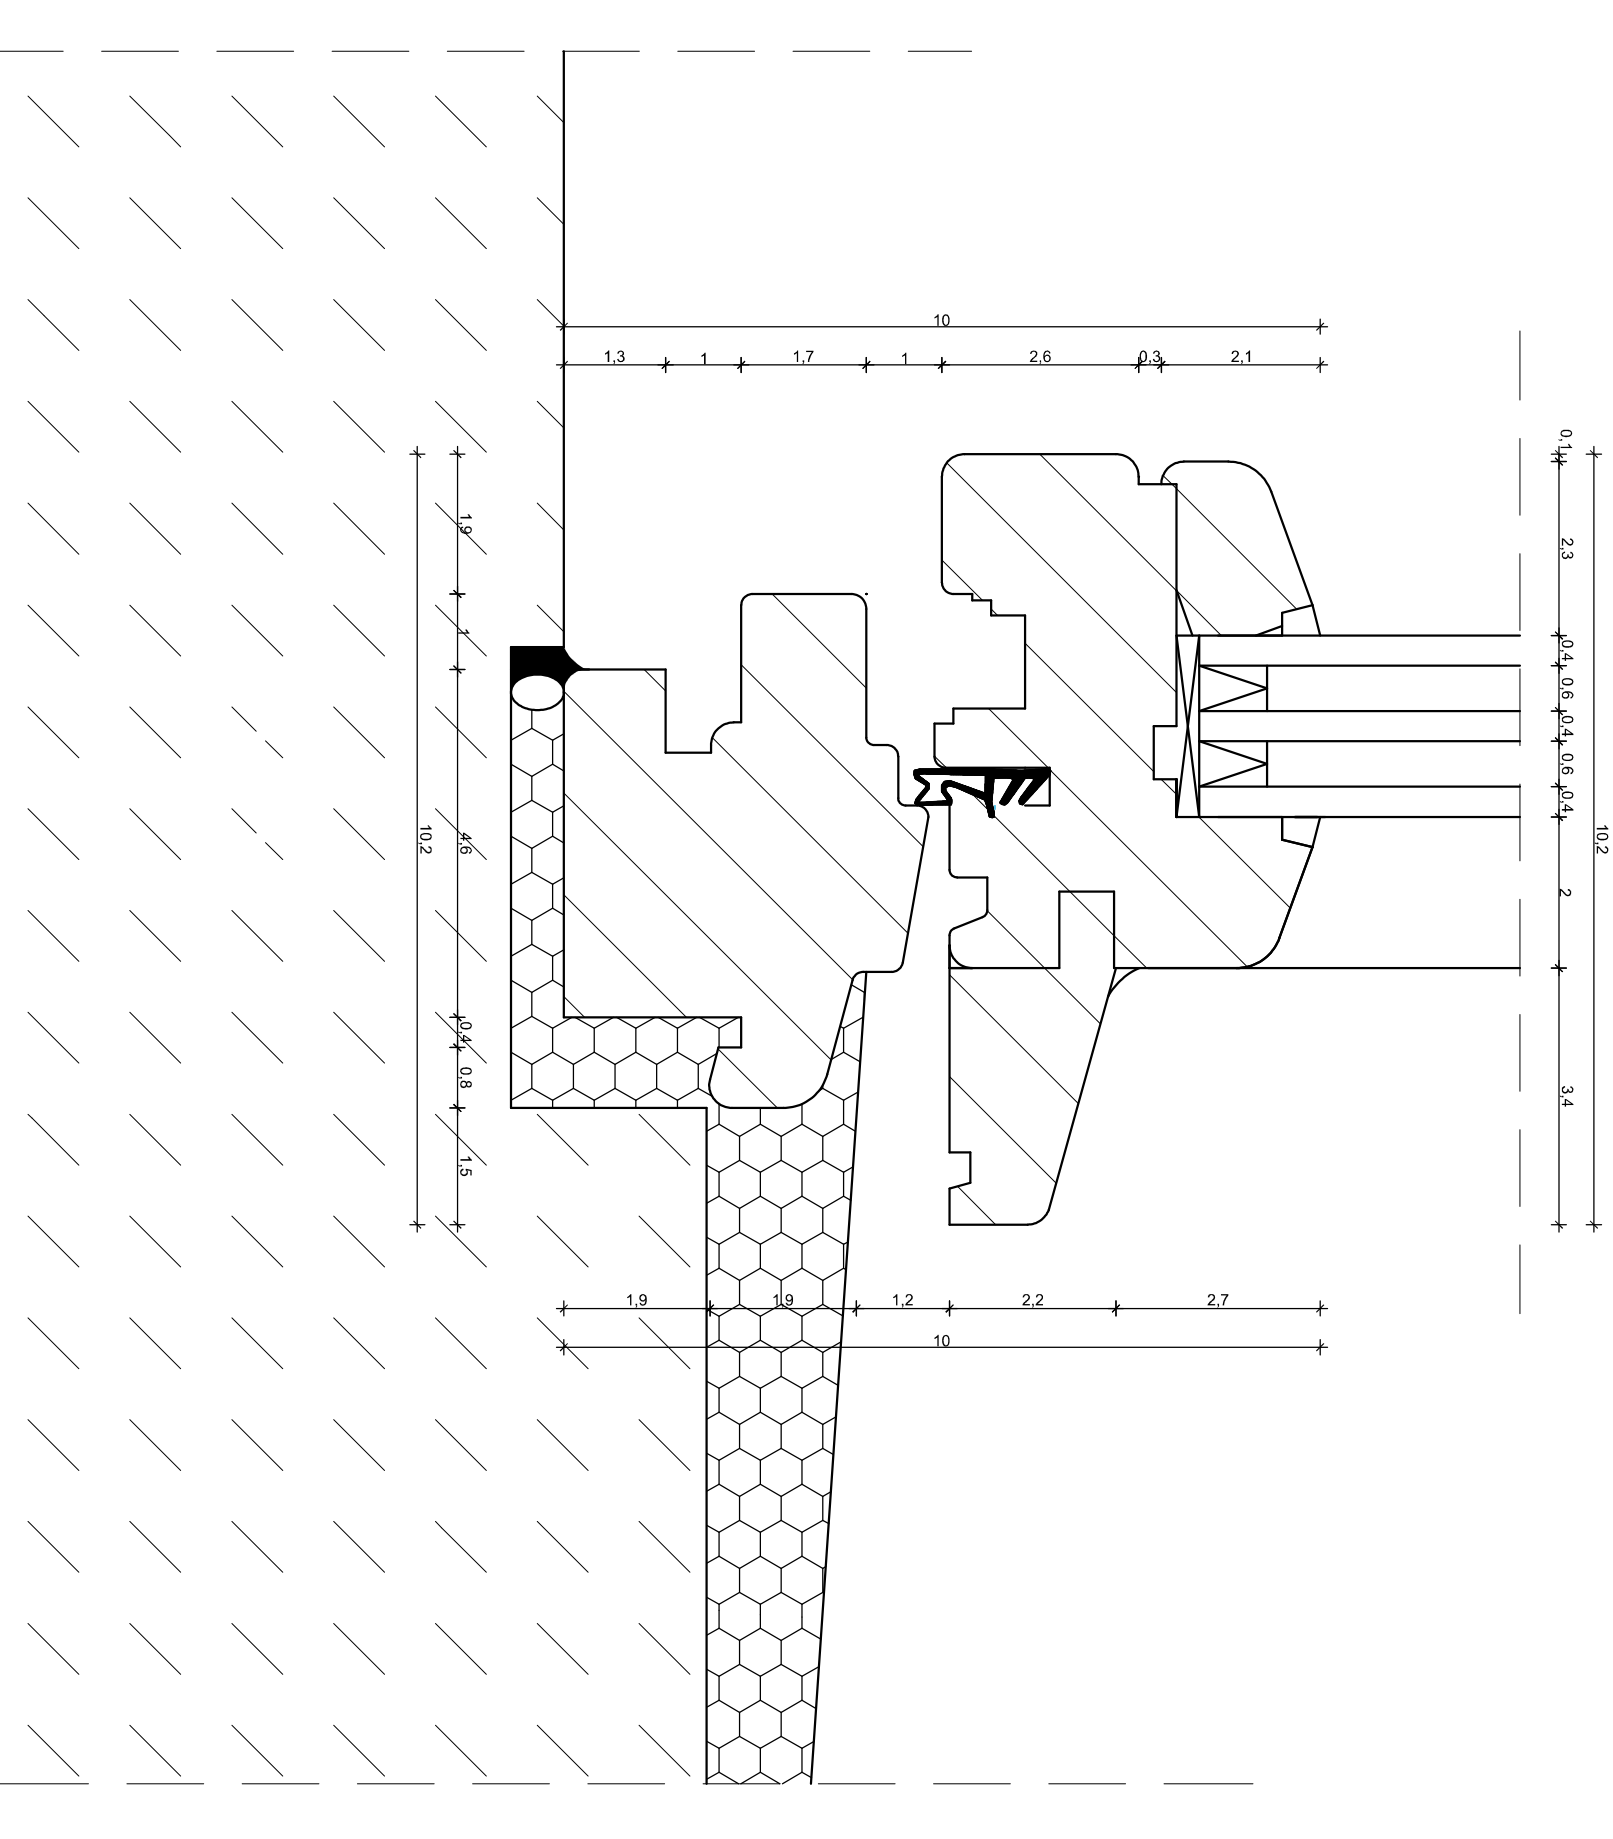


Rysunek poglądowy od wewnątrz

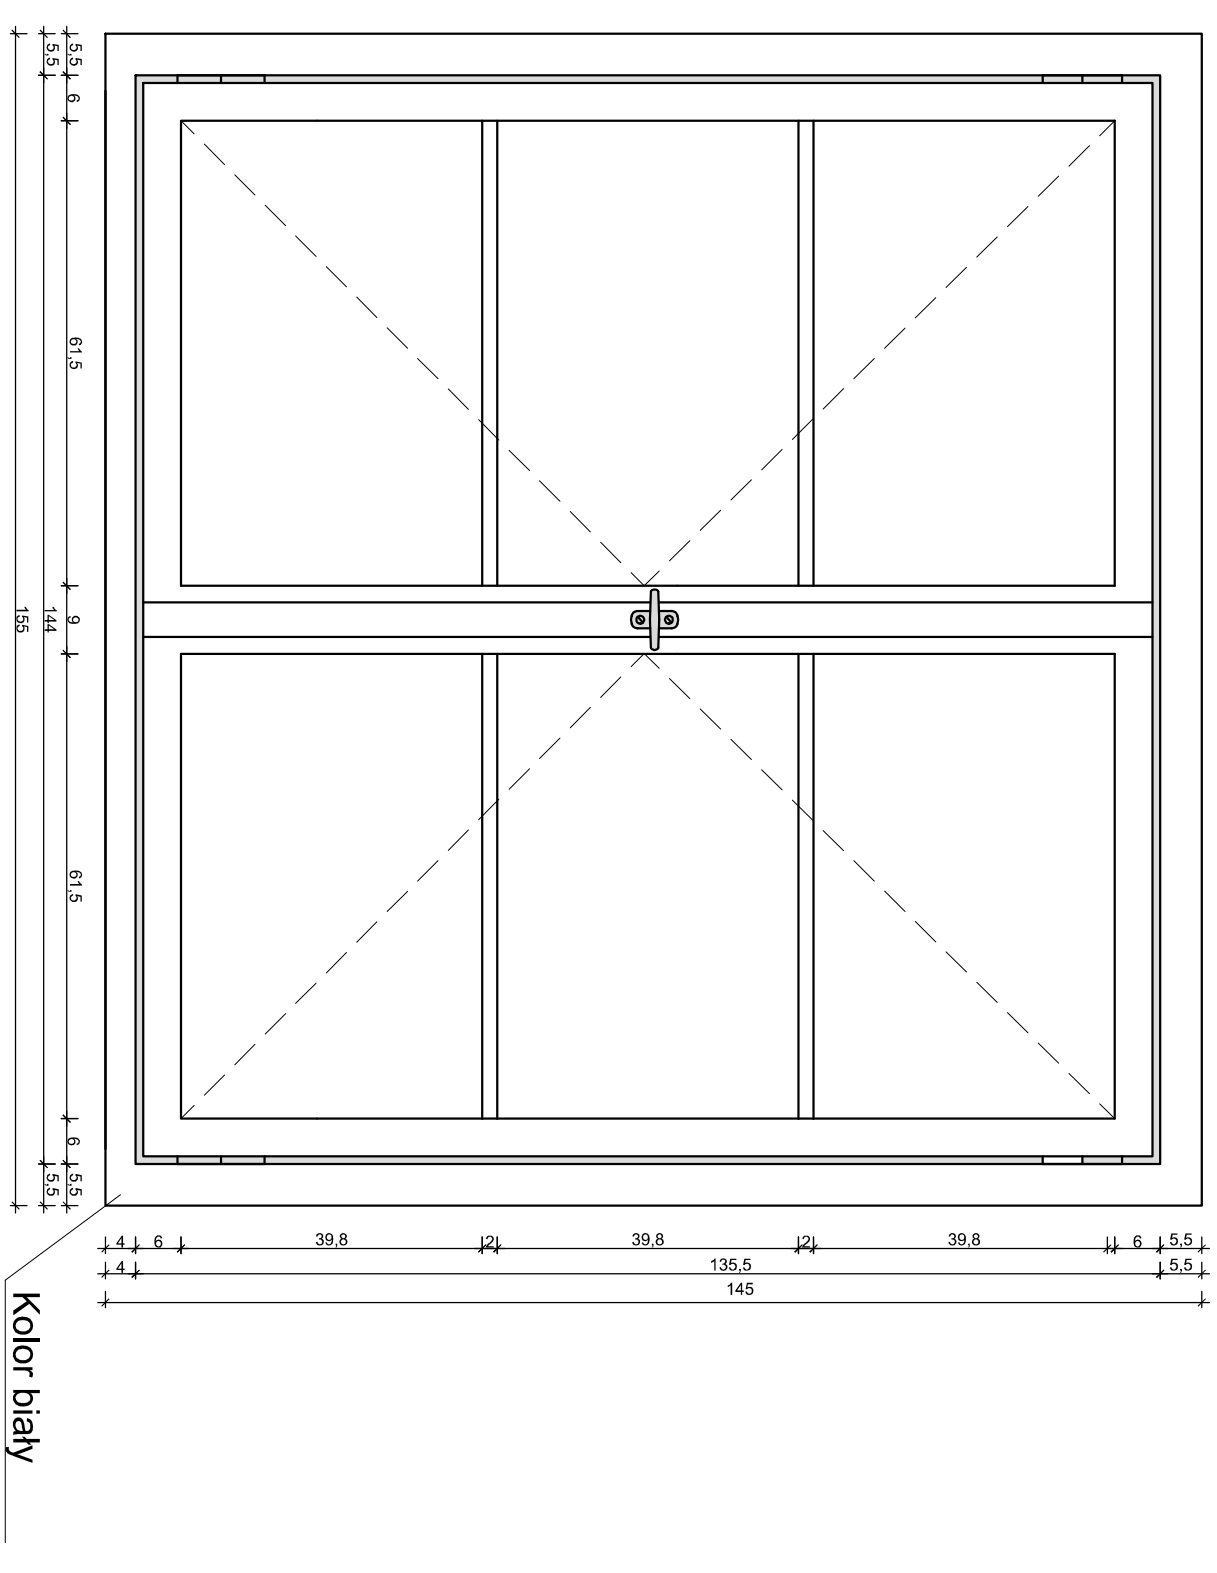

przekrój pionowy

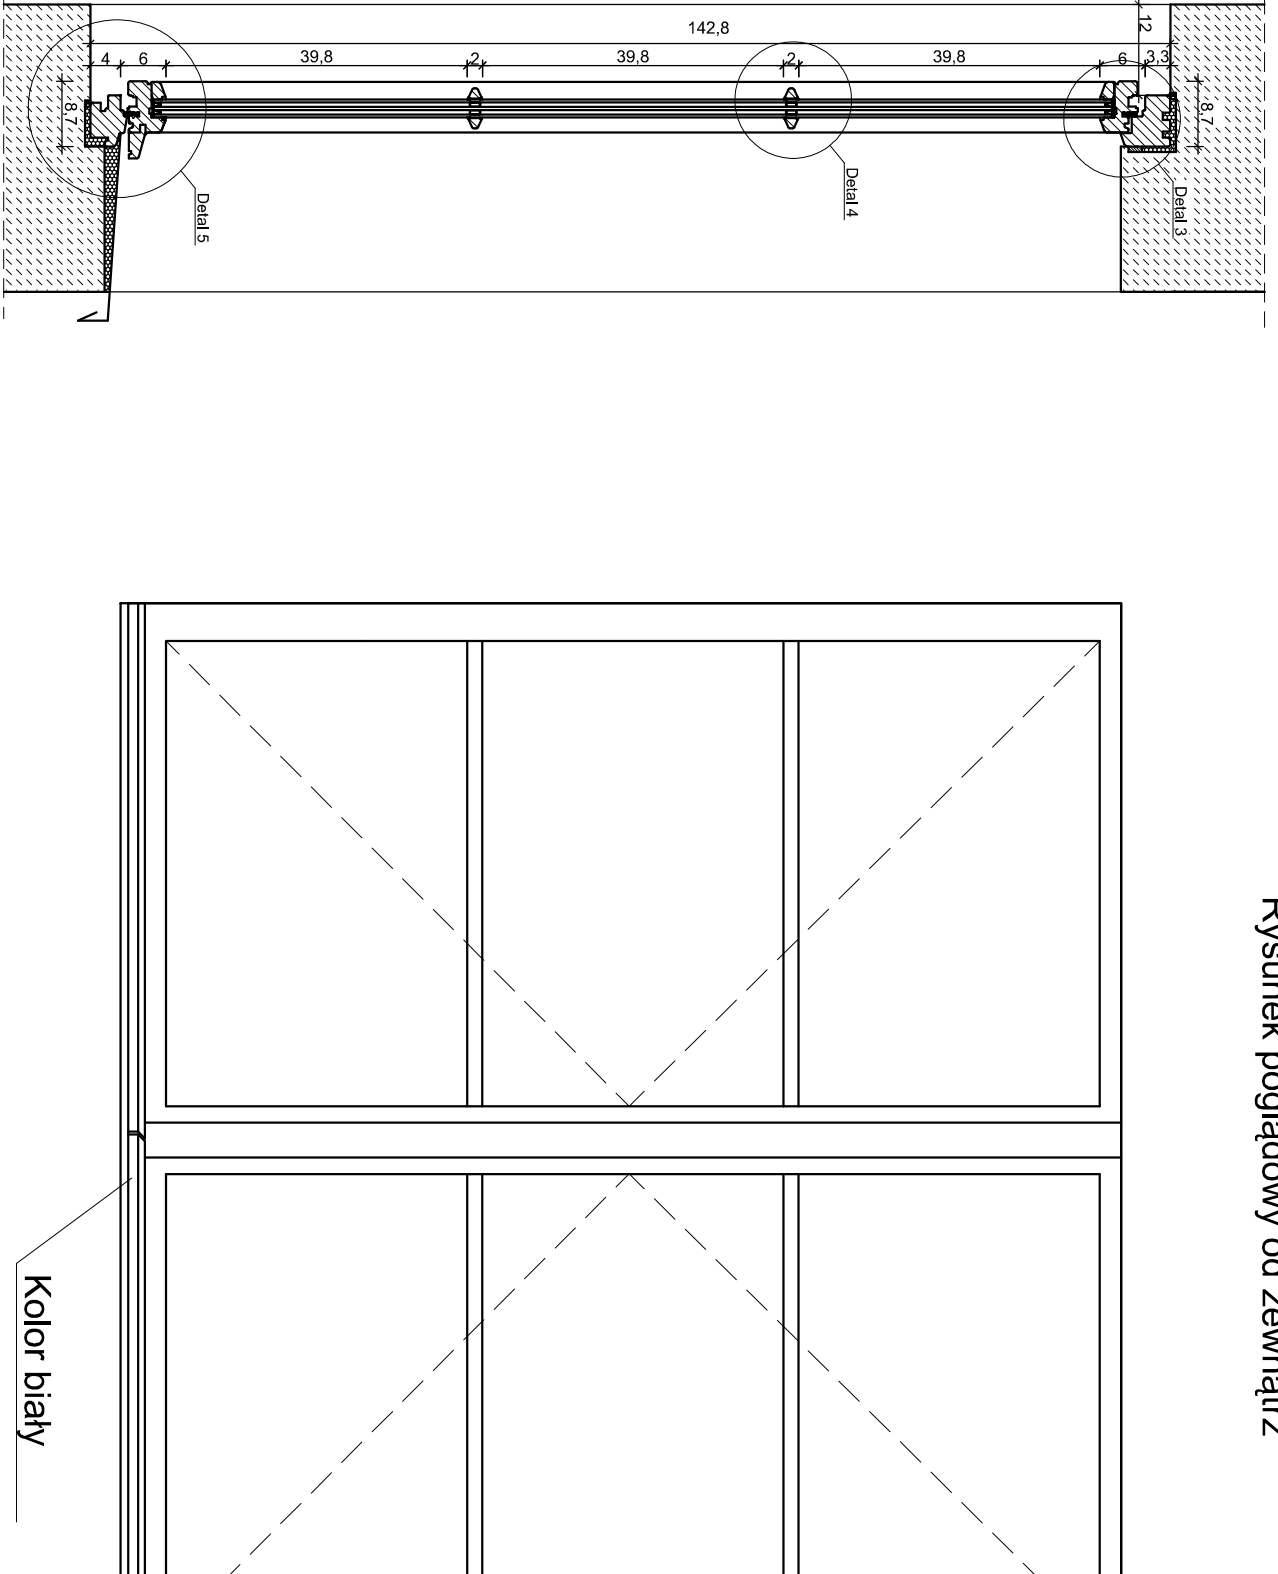

### Przekrój poziomy

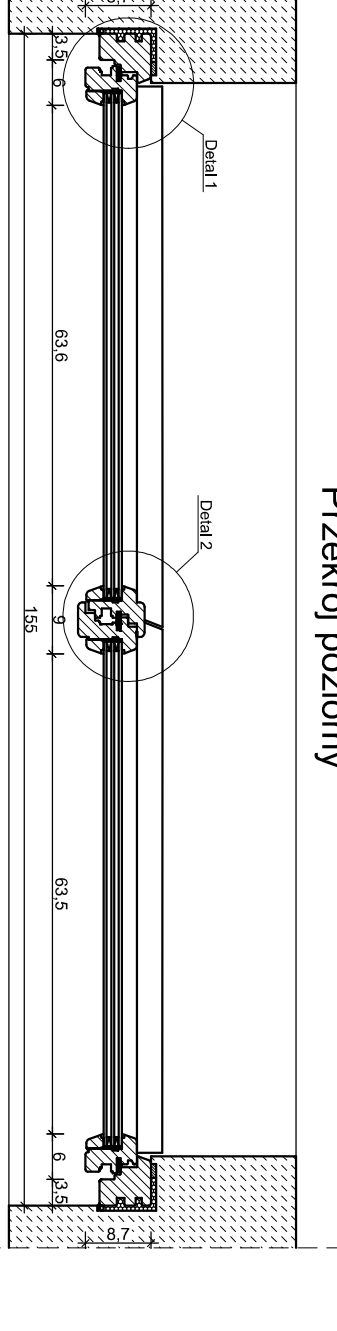

color biały

1

ę okienką wykonać z klejonego drewna  
tego.  
osować pakiet 3-szybowy, zespolony. Współcz.  
nia ciepła 0,9 W/m<sup>2</sup>·K.  
szy projekt stolarki jest projektem budowlany  
realizować w oparciu o projekt wykonawczy  
wykonać w oparciu o pomiar z natury.

**SEKTOVA 69 GROUP**  
**Wiśniewski**

63

11/4, Uzdowo 8, 13-200 Dziardowo

Brands:

cey Wiśniewski  
OWLANE:  
BOOKS

C  
S