




Detal 1 - Skala 1:1

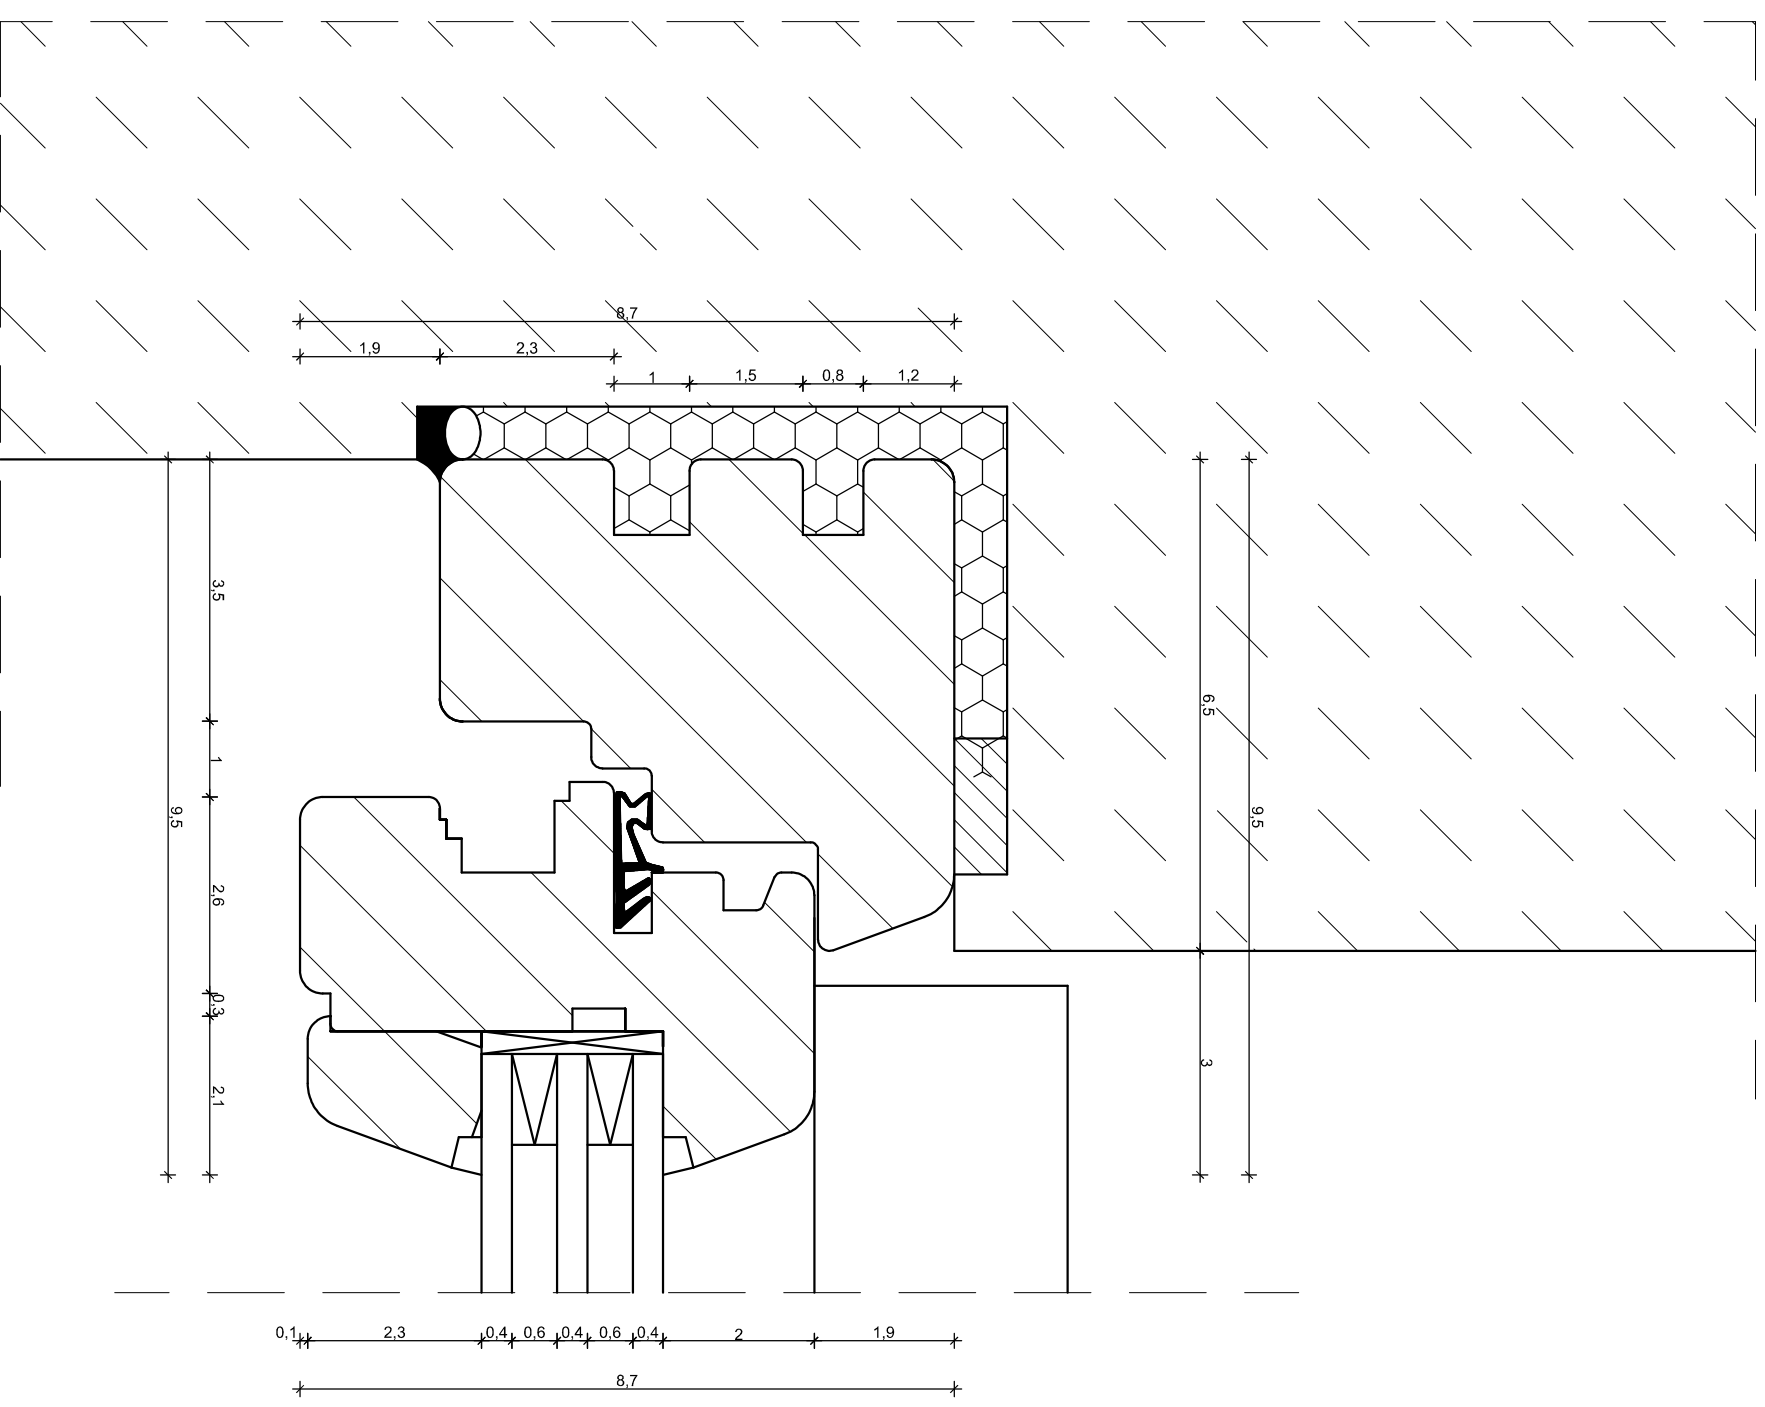


Detail 2 - Skala 1:1

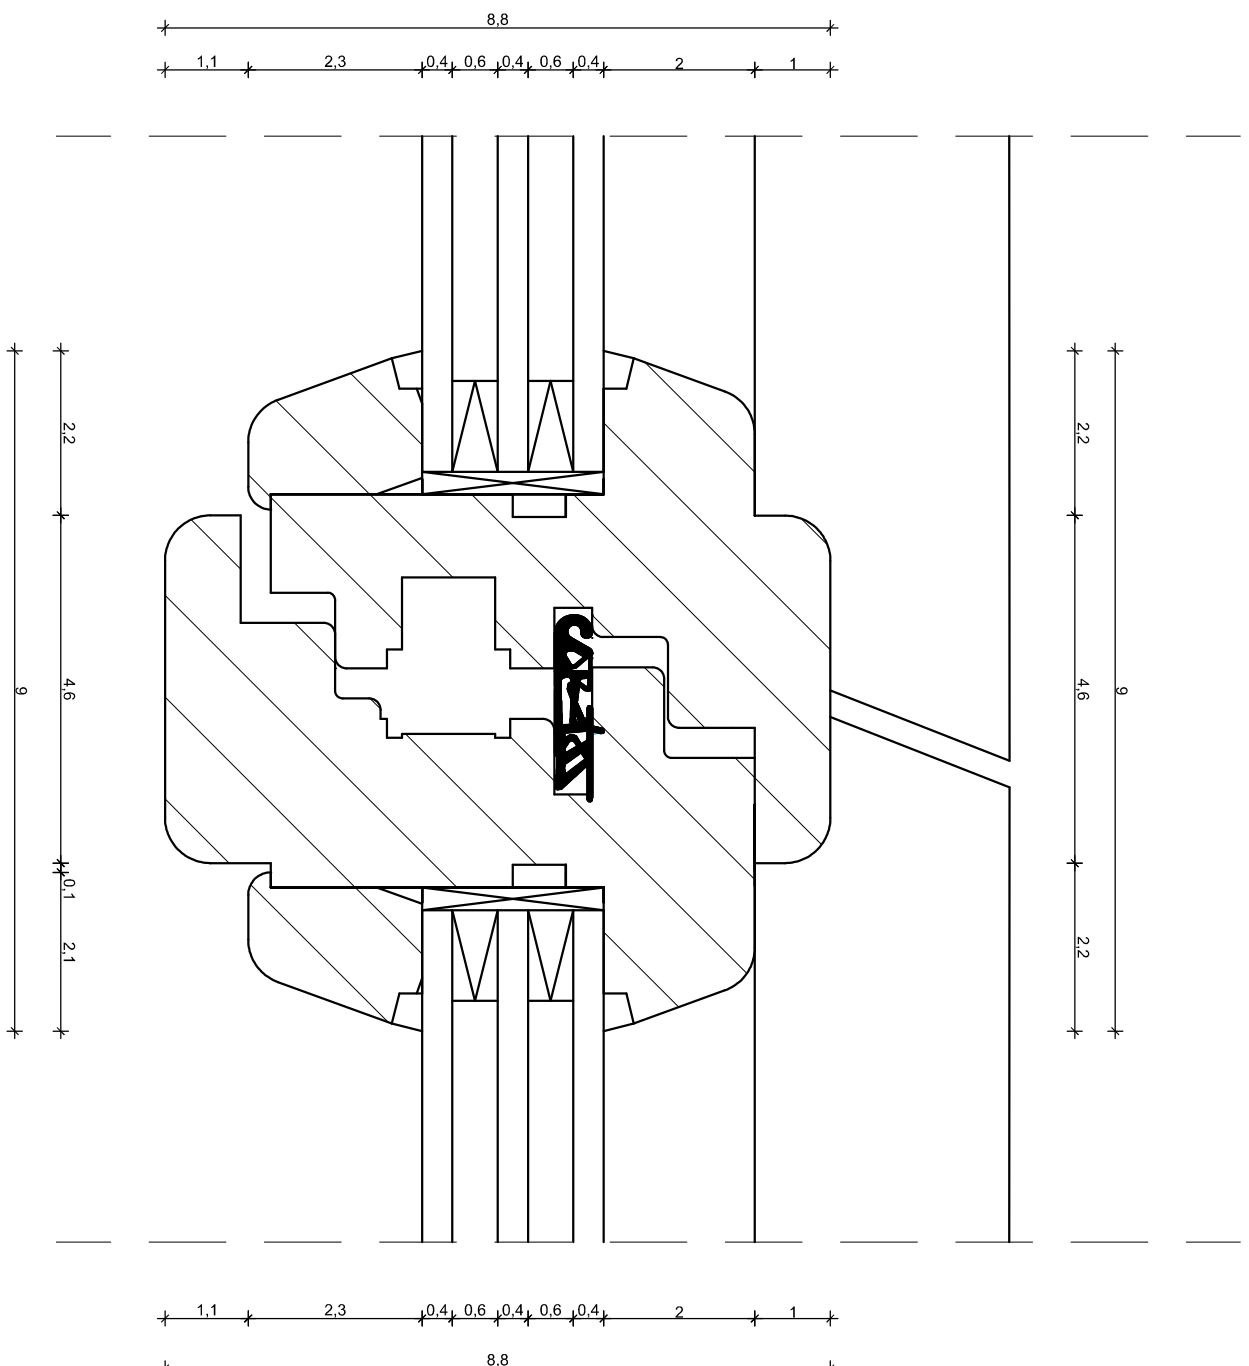


Detail 3 - Skala 1:1

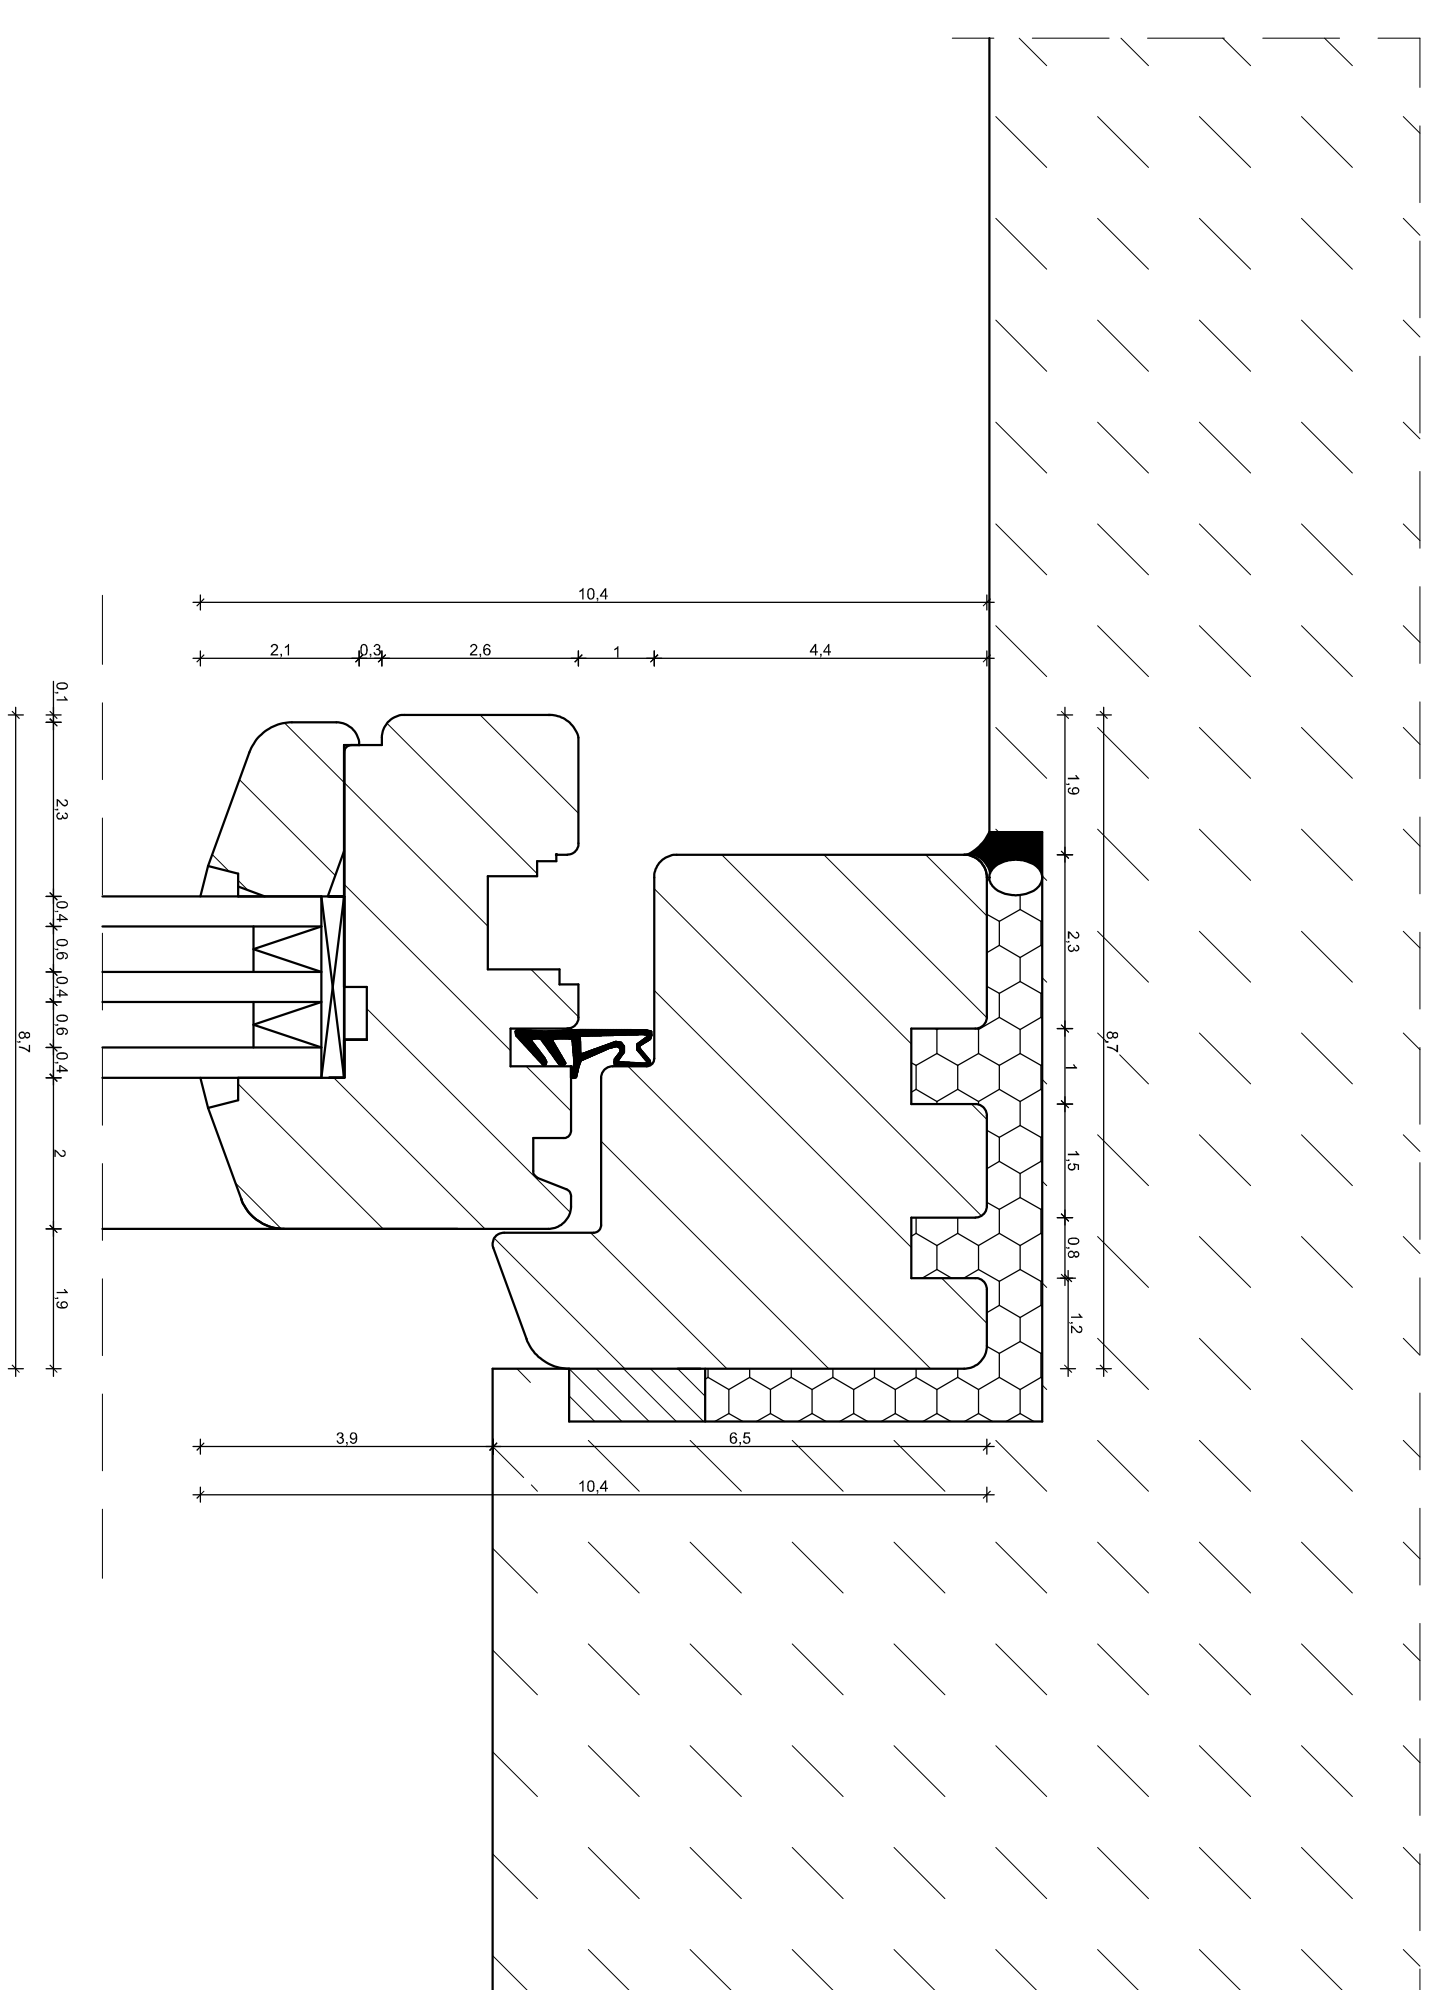


Detail 4 - Skala 1:1

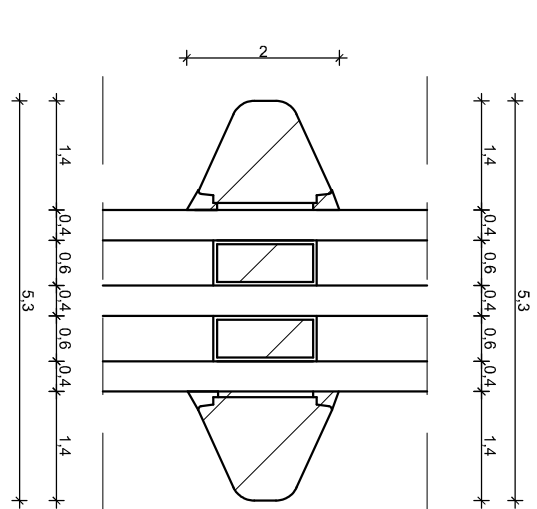


Detal 5 - Skala 1:

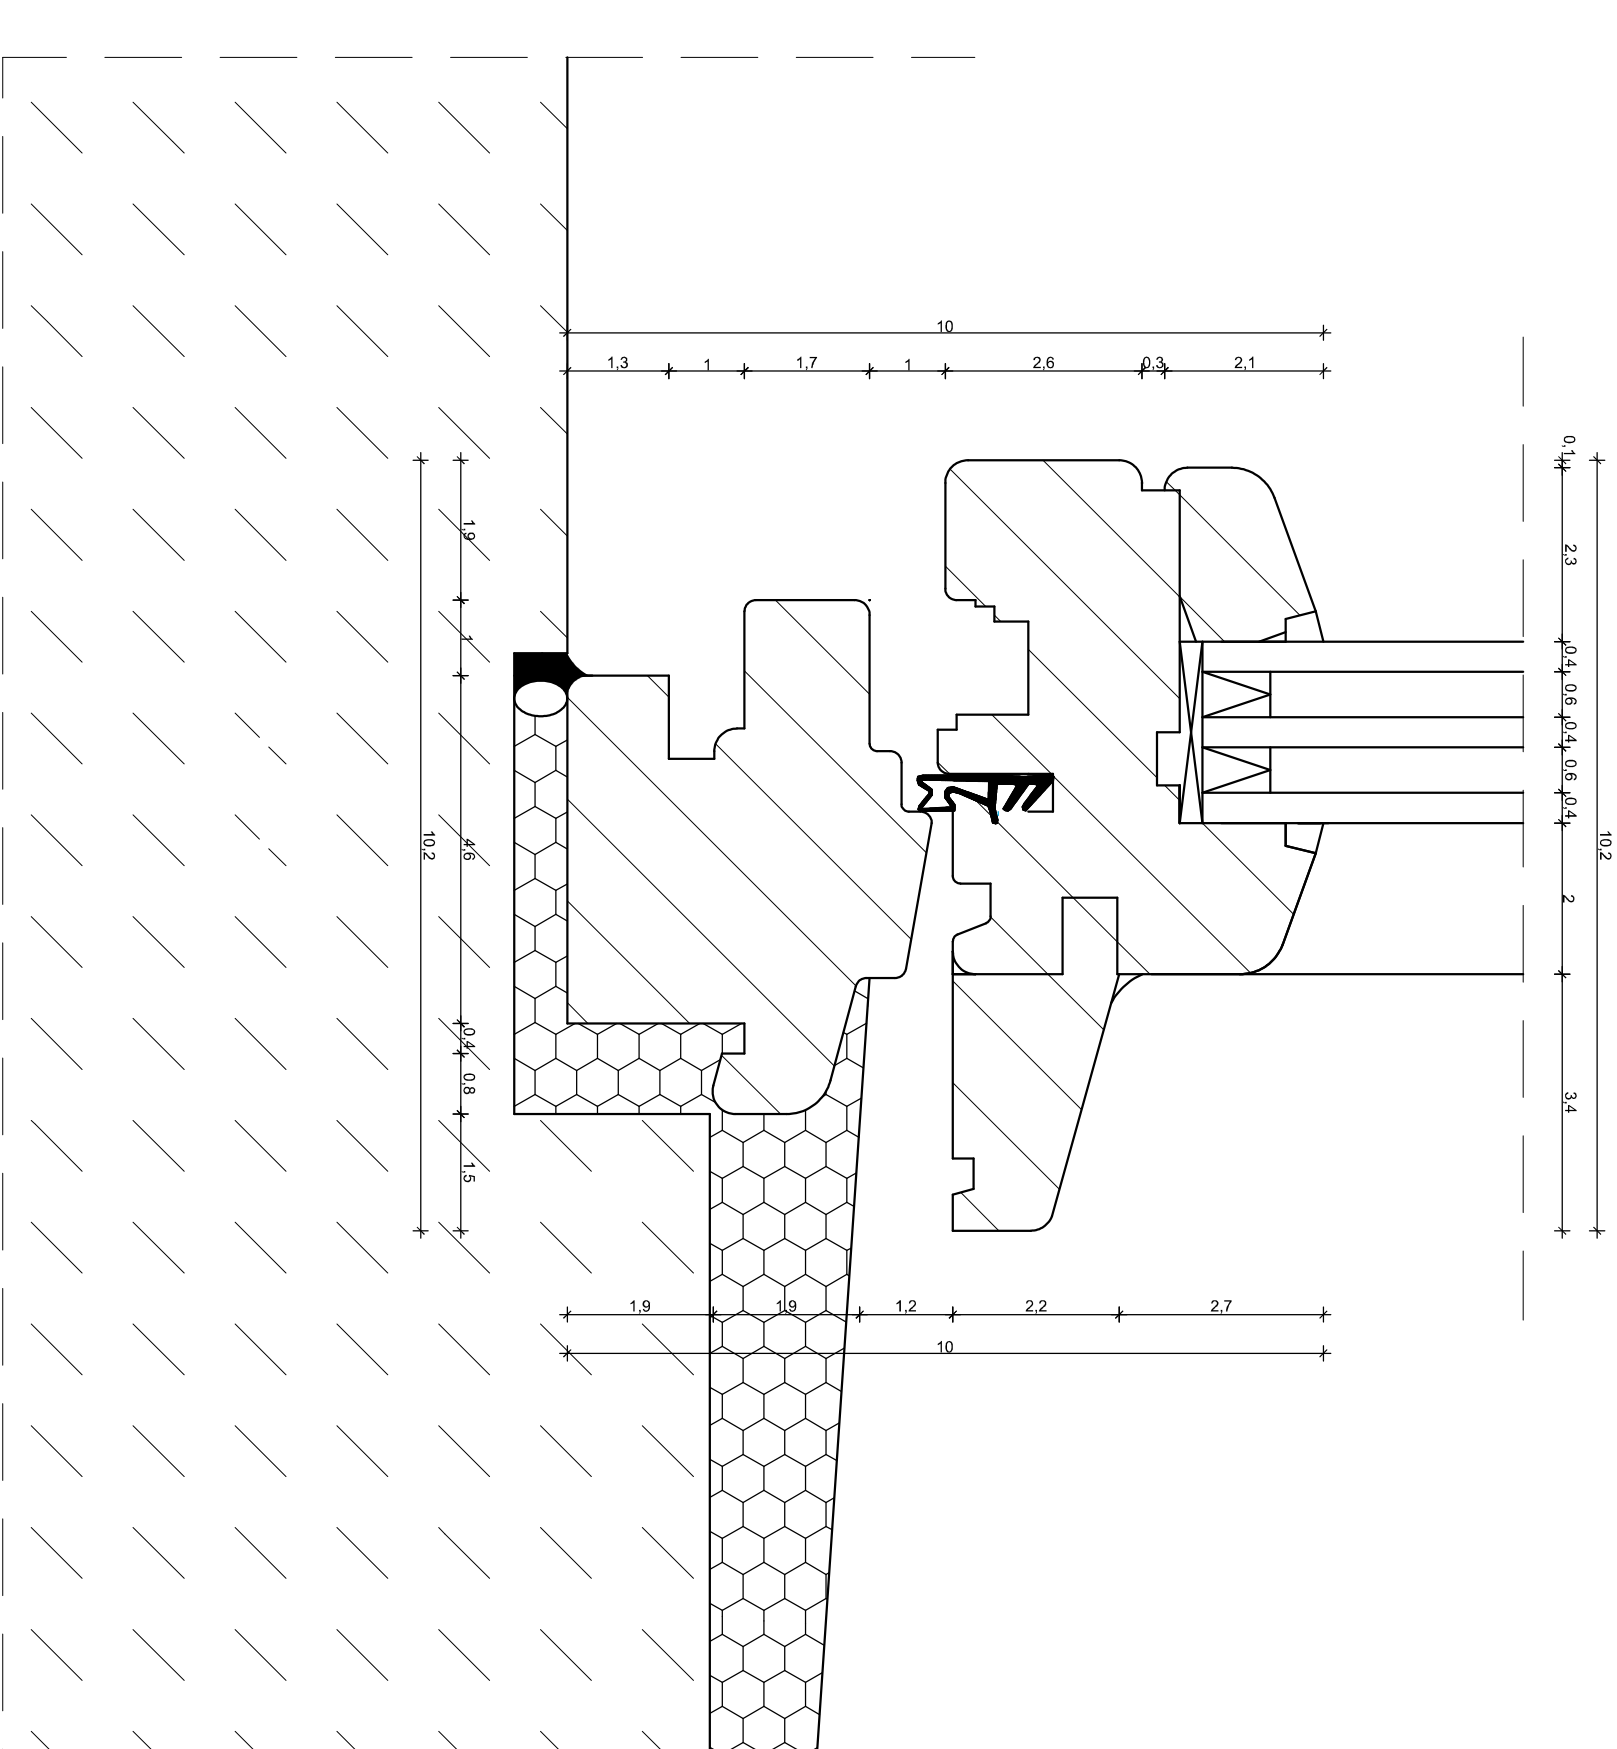


Rysunek poglądowy od wewnę

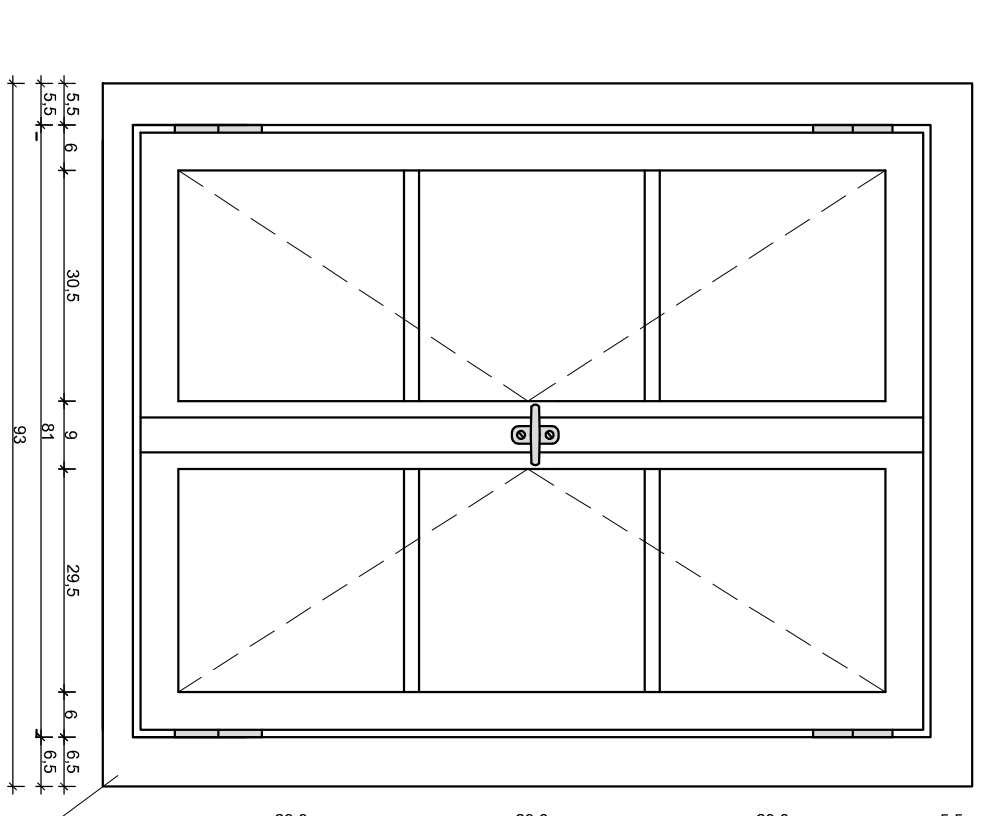


Rysunek poglądowy od zewnątrz

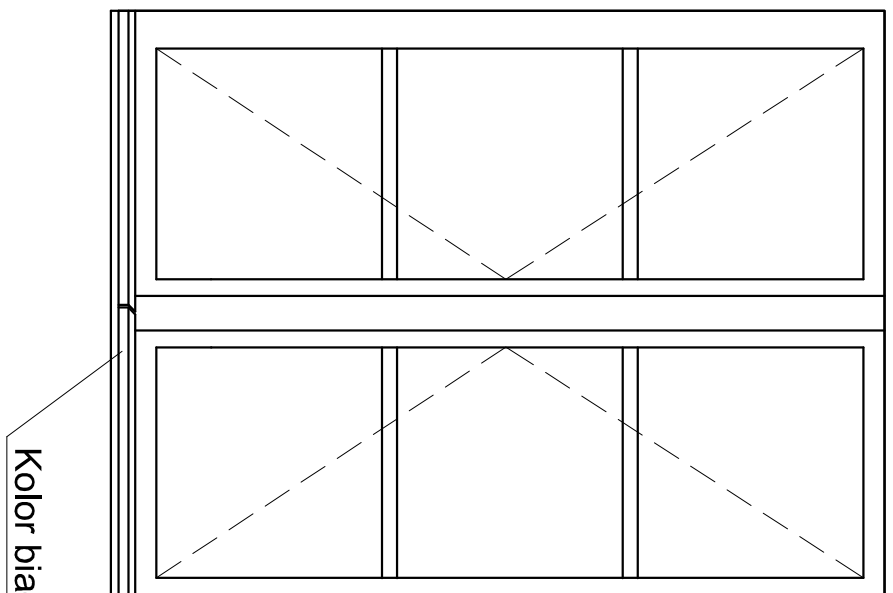

Przekrój poziom

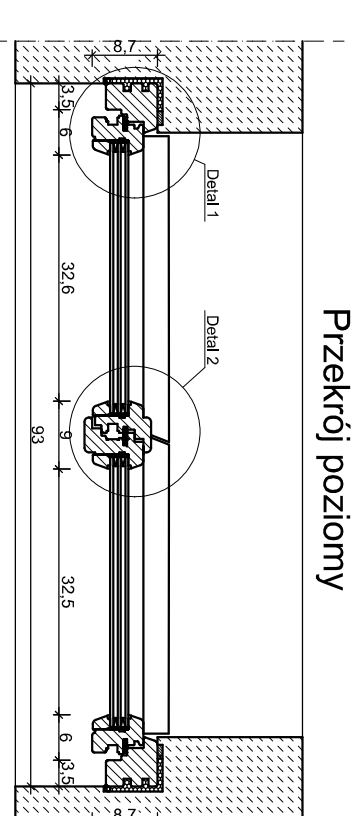

Przekrój pionowy

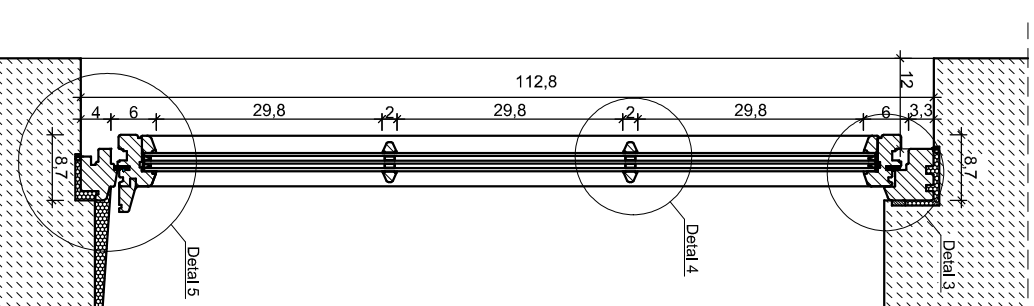

Uwagi:

1. Stolarke okienną wykonaną z klejonego drewna sosnowego.
2. Zastosowano pakiet 3-2-1/2bowy, zespolony. Współprzenikanie ciepła 0,9 W/m²·K.
3. Niniejszy projekt stolarzki jest projektem budowlanym. Stolarzke realizować w oparciu o projekt wykonawczy.
4. Stolarzke wykonać w oparciu o pomiarzy z natury.

PRACOWNIA PROJEKTOWA 69 GROUP
Andrzej Wiśniewski
Księży Dwór 67, 13-200 Dziadowo, tel. kom. 0 666 857 299

PROJEKT BUDOWLANY

dz. nr 391/4, Uzdowo 8, 13-200 Dziadowo
Gmina Dziadowo

OKNO O-9

Data:	Autor:	mar inż Andrzej Wiśniewski
-------	--------	----------------------------

UPRAWNIENIA BUDOWLANE:
Nr 9wtd. WAM/0143/P00K/08