


RZUT PODDASZA
SKALA 1:100

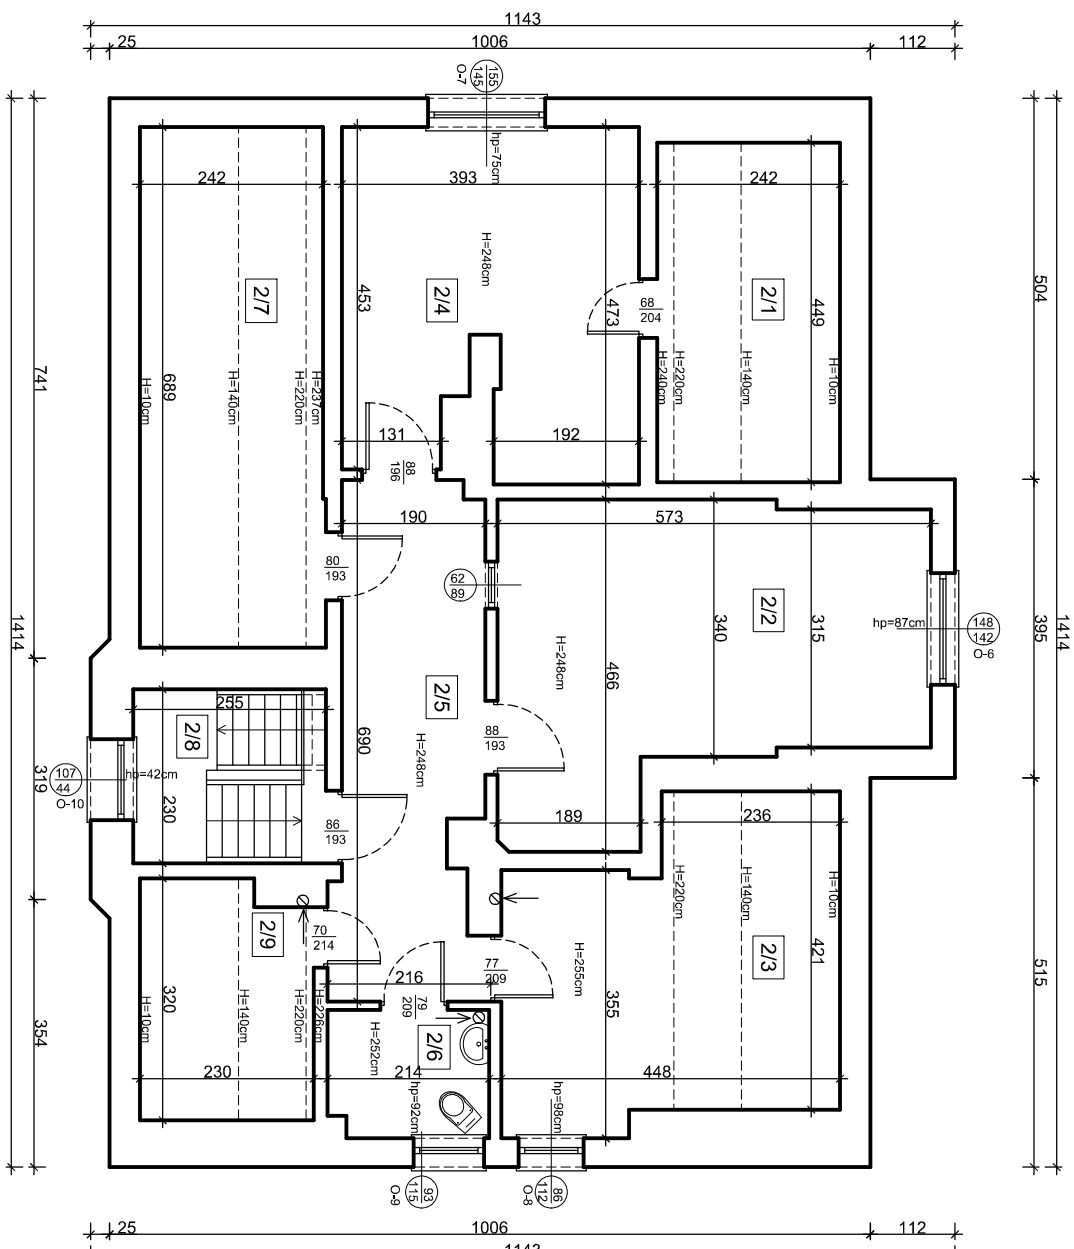

Lp.	Pomieszczenie	Powierzchnia [m²]
2/1	Zaplecze	2.99
2/2	Księgownia	21.34
2/3	Dział techniczny	9.88
2/4	Pokój kierownika	17.18
2/5	Korytarz	12.85
2/6	WC	3.56
2/7	Pom. techniczne	4.69
2/8	Klatka schodowa	5.87
2/9	Kuchnia	1.59
Suma		79.95

PRACOWNIA PROJEKTOWA 69 GROUP
Andrzej Wiśniewski

Księży Dwór 67, 13-200 Dziadowo, tel. kom. 0 668 857 299

PROJEKT BUDOWLANY

Termomodernizacja budynku Gminnego Zakładu Usług Komunalnych w Uzdowie
dz. nr 391/4, Uzdowo 8, 13-200 Dziadowo

Investor
Gmina Dziadowo
ul. Księżodworska 10, 13-200 Dziadowo

Tytuł rysunku		RZUT PODDASZA		Branża:	A	Skala:	1:100
Data:	03.2024	Autor:	mgr inż. arch. Michał Kamiński	UPRAWNIENIA BUDOWLANE:	Nr ewid. 23/WMKKR2017	Rysunek	3

Uwaga:
Podłogę strychu i dach w części ogrzewanej ocieplić wełną mineralną o grubości 20 cm o współczynniku przenikania $\lambda \leq 0,038 \text{ W/m}^2\text{K}$.

Stoiarkę okienną wymienić na drewnianą o współczynniku przenikania $U_s 0,9 \text{ W/m}^2\text{K}$ z odtworzeniem zabłytkowego wyglądu stoiarki.

Stoiarkę drzwiową zewnętrzną wymienić na drewnianą o współczynniku przenikania $U_s 1,3 \text{ W/m}^2\text{K}$ z odtworzeniem zabłytkowego wyglądu stoiarki.