


RZUT POŁĄCZI DACHOWYCH
SKALA 1:100

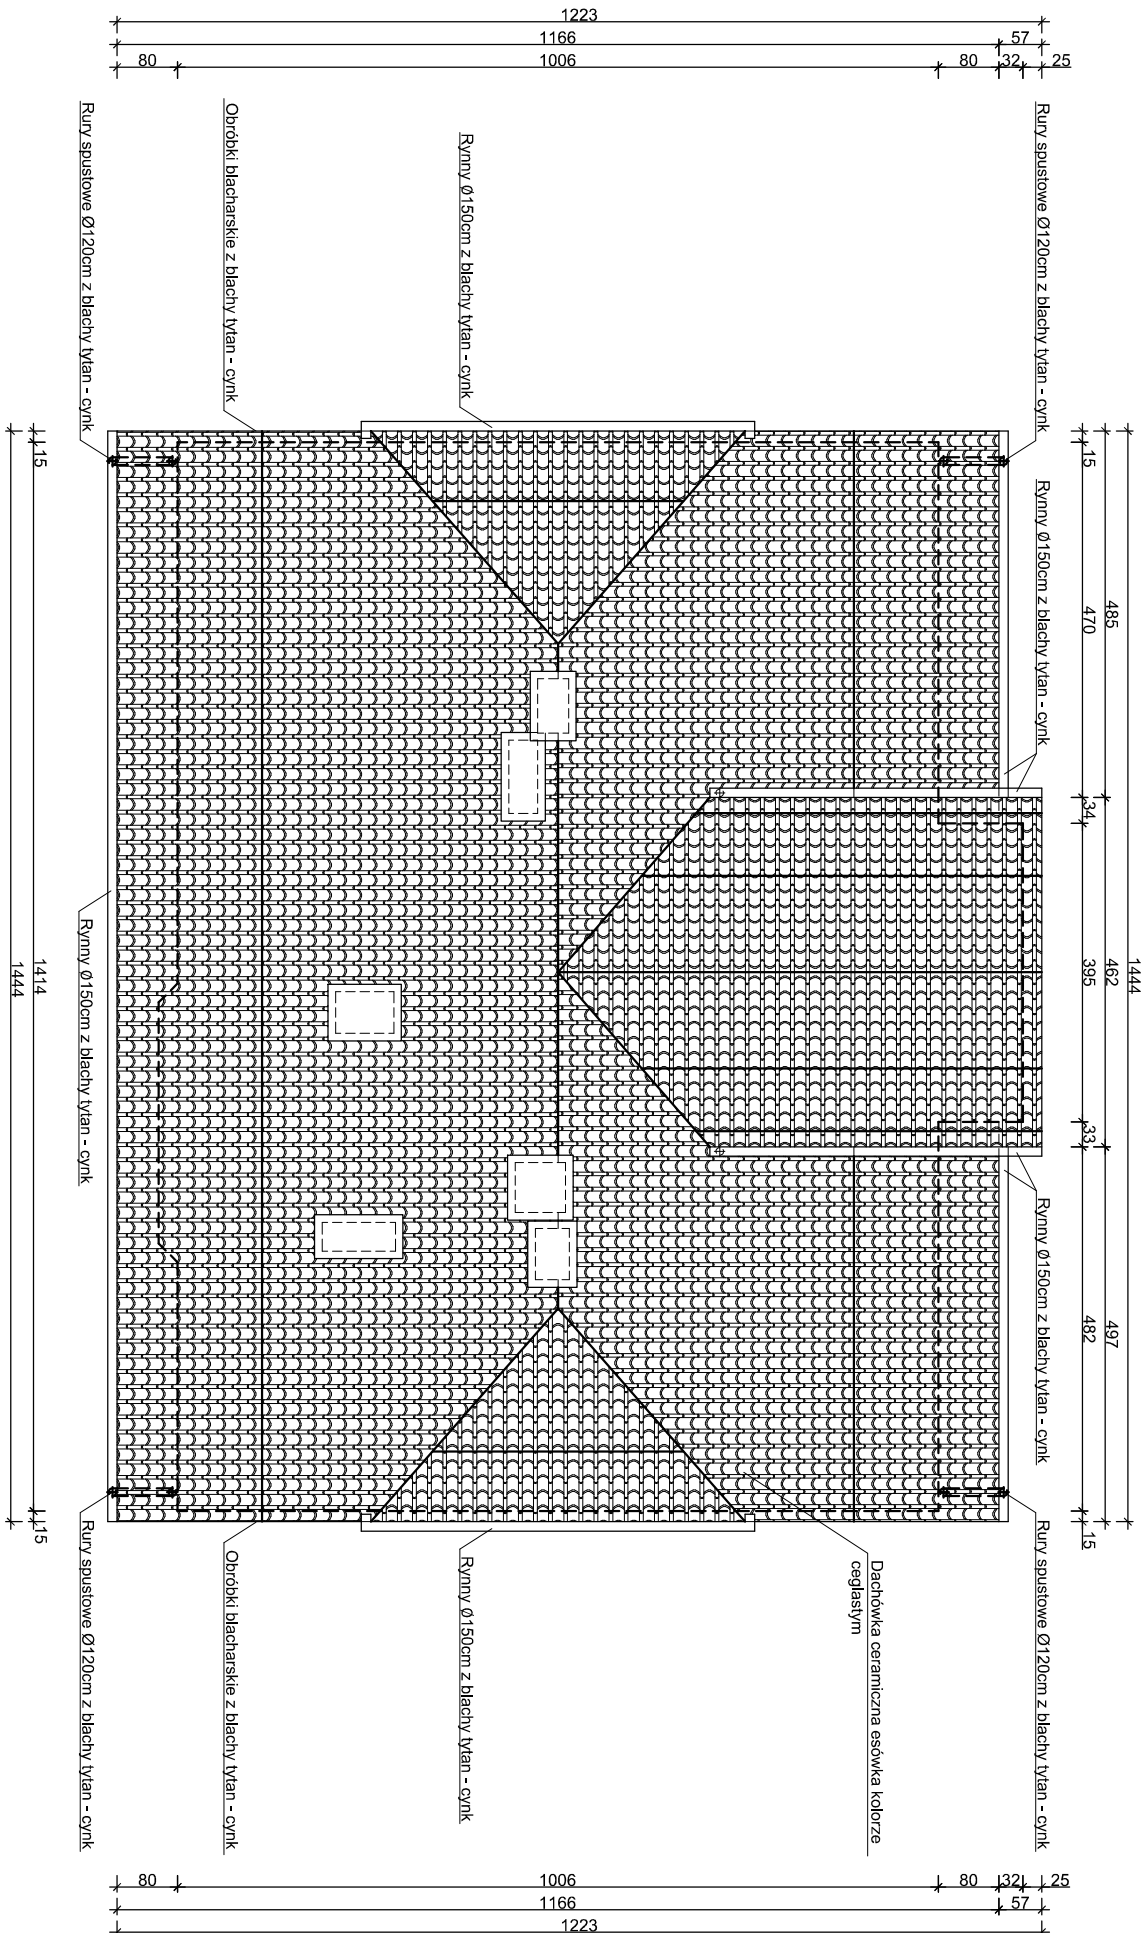

PRACOWNIA PROJEKTOWA 69 GROUP
Andrzej Wiśniewski

Księży Dwór 67, 13-200 Dziadowo, tel. kom. 0 668 857 299

PROJEKT BUDOWLANY

Termomodernizacja budynku Gminnego Zakładu Usług
Komunalnych w Uzdowie
dz. nr 391/4, Uzdowo 8, 13-200 Dziadowo
Inwestor
Gmina Dziadowo
ul. Księżodworska 10, 13-200 Dziadowo

Tytuł rysunku	RZUT POŁĄCZI DACHOWYCH	Branża:	A	Skala:	1:100
Data:	03.2024	Autor:	mgr inż. arch. Michał Kamiński	Rysunek	4
UPRAWNIENIA BUDOWLANE: Nr ewid. 23/WMKR/2017					