




ELEWACJA PÓŁNOCNO - ZACHODNIA
SKALA 1:100

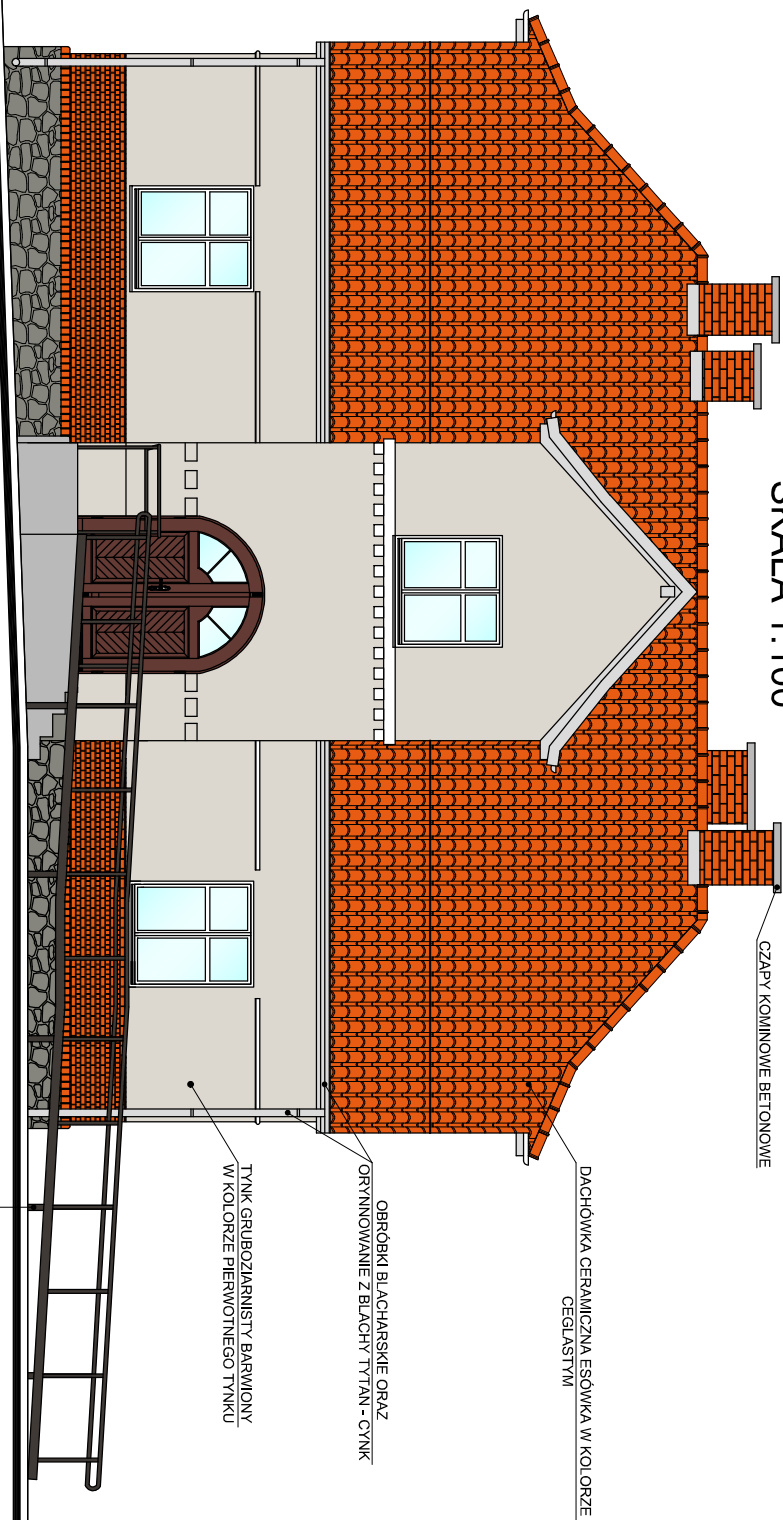


ELEWACJA POŁUDNIOWO - WSCHODNIA
SKALA 1:100

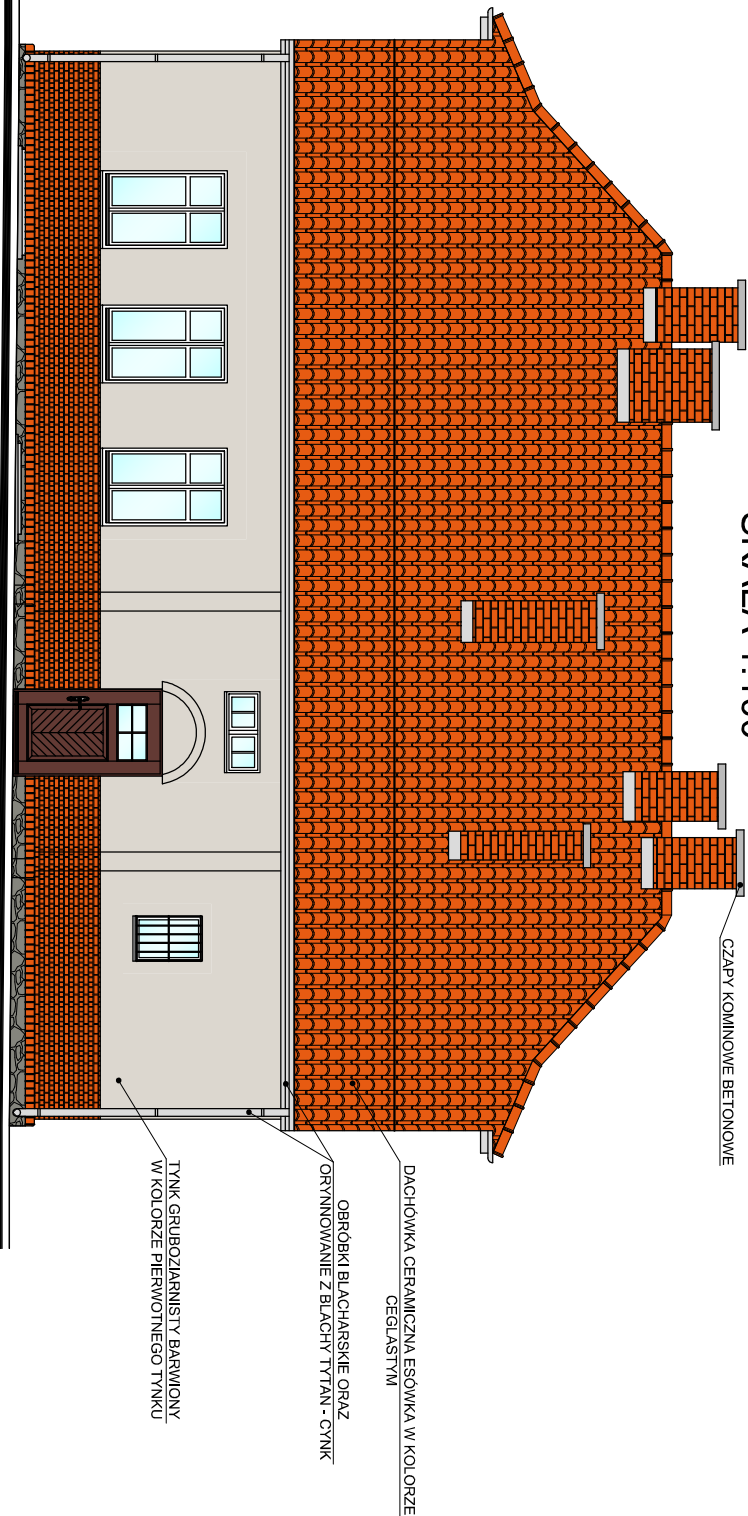

ELEWACJA PÓŁNOCNO - ZACHODNIA
SKALA 1:100

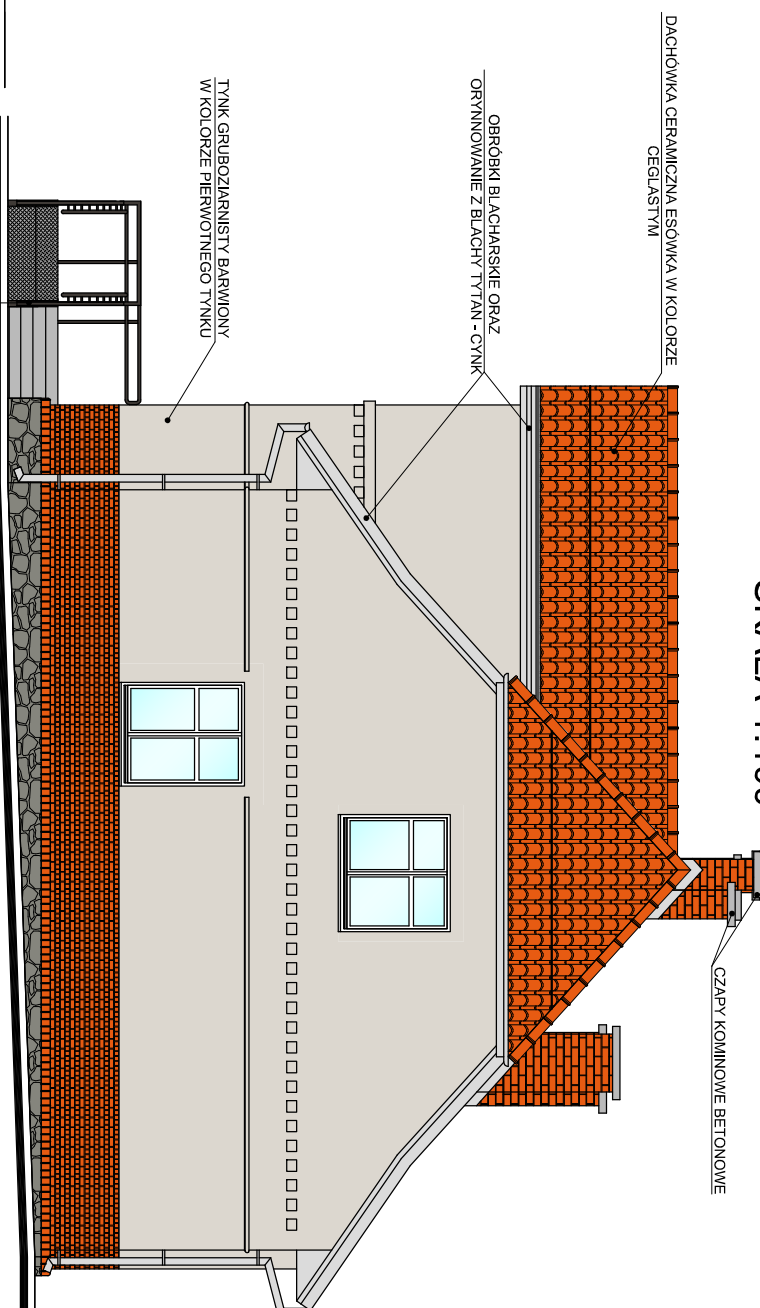

ELEWACJA PÓŁNOCNO - WSCHODNIA
SKALA 1:100

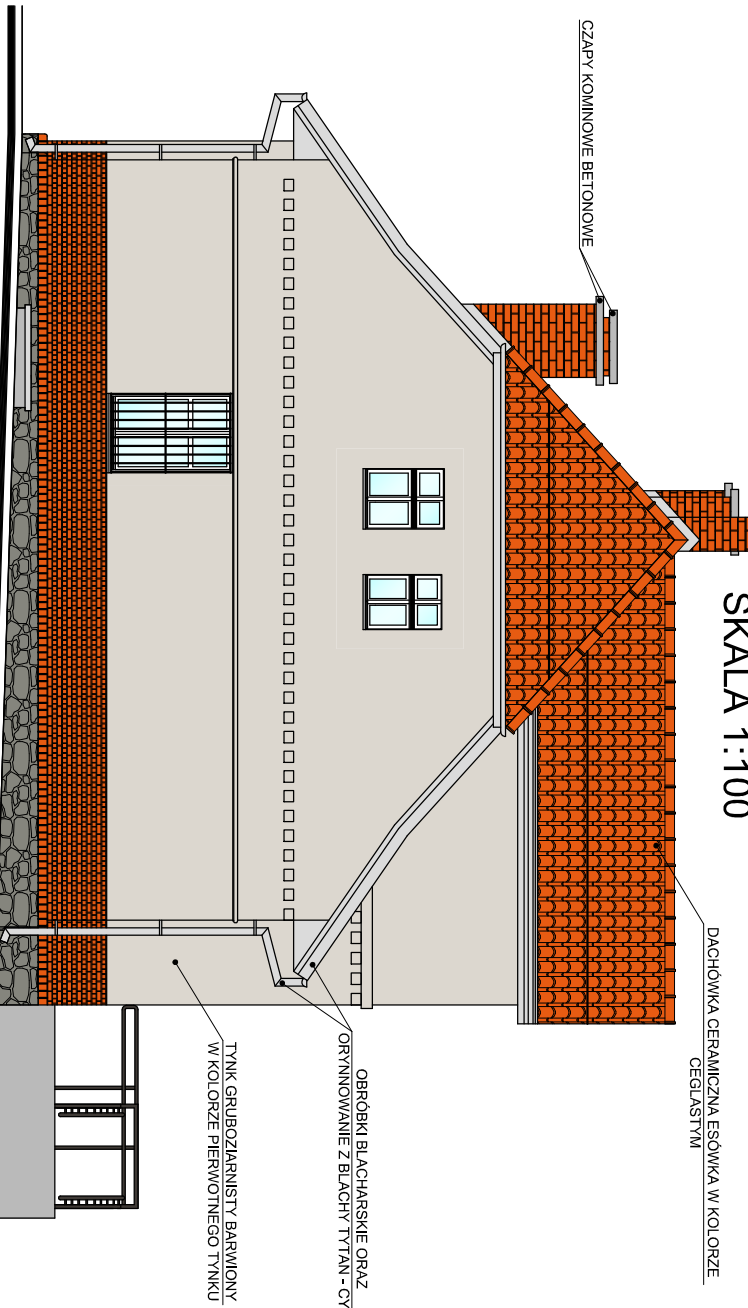

PRACOWNIA PROJEKTOWA 69 GROUP
Andrzej Wiśniewski

Księży Dwór 67, 13-200 Dziadowo, tel. kom. 0 668 857 299

PROJEKT BUDOWLANY

Termomodernizacja budynku Gminnego Zakładu Usług Komunalnych w Uzdowie
dz. nr 391/4, Uzdowo 8, 13-200 Dziadowo

Investor
Gmina Dziadowo
ul. Księżódowska 10, 13-200 Dziadowo

Tytuł rysunku	ELEWACJE - KOLORYSTYKA	Branża:	A	Skala:	1:100
Data:	03.2024	Autor: mgr inż. arch. Michał Kamiński UPRAWNIENIA BUDOWLANE: Nr ewid. 23/WMKK02017	Rysunek	6	