



RZUT POŁĄCZI DACHOWYCH
SKALA 1:100

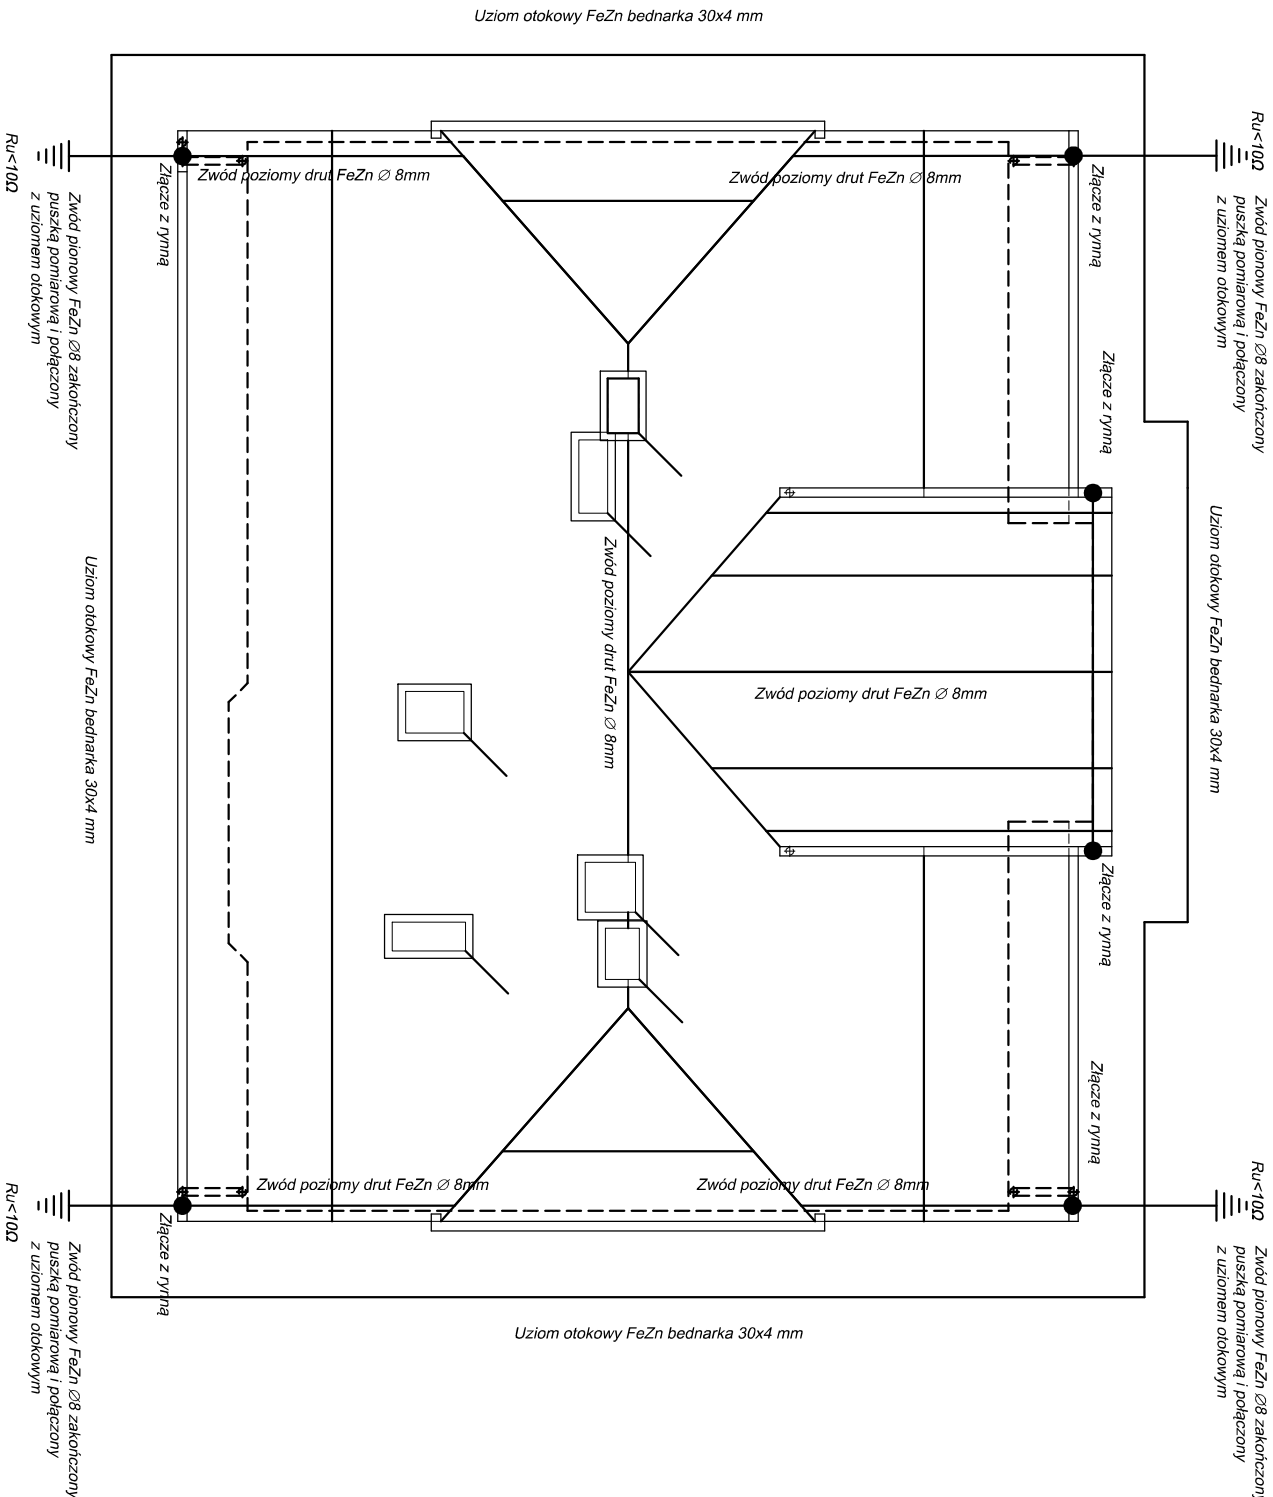

<div>PRACOWNIA PROJEKTOWA 69 GROUP</div> <div>Andrzej Wiśniewski</div> <div>Księży Dwór 67, 13-200 Dziadowo, tel. kom. 0 668 857 299</div>		<div></div> <div>69 GROUP</div>
<div>PROJEKT BUDOWLANY</div> <div>Termomodernizacja budynku Gminnego Zakładu Usług Komunalnych w Uzdowie dz. nr 391/4, Uzdowo 8, 13-200 Dziadowo</div> <div>Inwestor</div> <div>Gmina Dziadowo ul. Księżdzowska 10, 13-200 Dziadowo</div>		
<div>Tytuł rysunku:</div> <div>RZUT POŁĄCZI DACHOWYCH - INSTALACJA ODGROMOWA</div>		
<div>Data:</div> <div>03.2024</div>	<div>Opracował:</div> <div>tech. bud. Adrian Grzeszczak</div>	<div>Skala:</div> <div>1:100</div>
<div>Projektant:</div> <div>tech. en. Tomasz Umiński</div> <div>UPRAWNIENIA BUDOWLANE: Nr ewd. Cie – 87/84</div>	<div>Podpis:</div>	<div>Nr rysunku:</div> <div>E-4</div>