


Układ paneli fotowoltaicznych

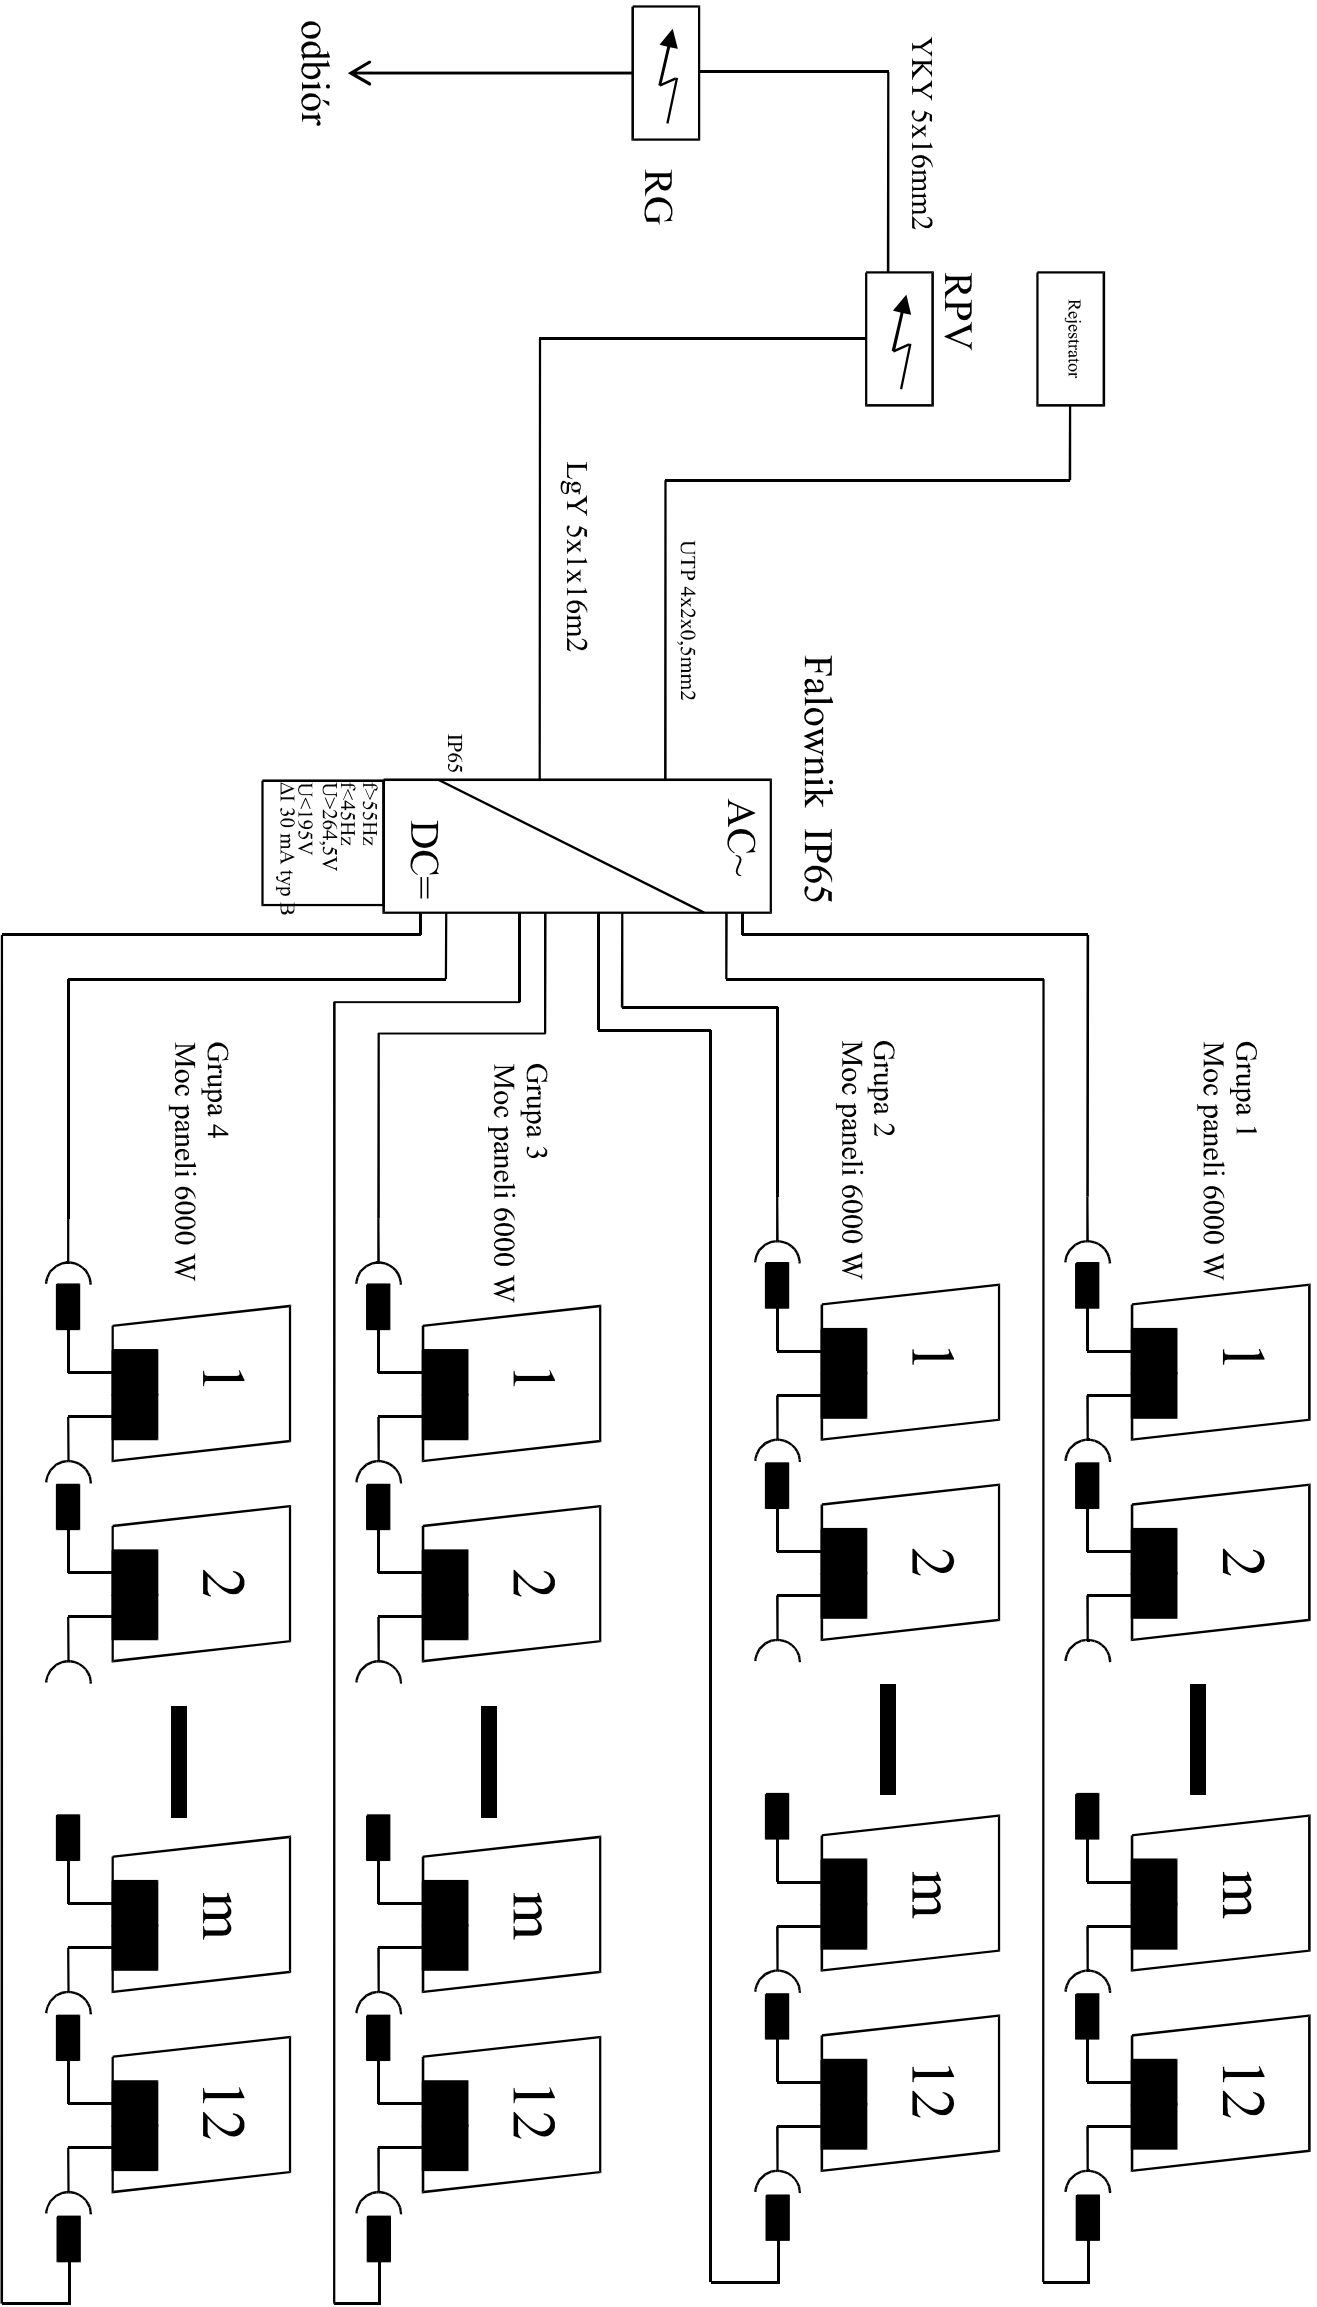

Po stronie DC elektrowni fotowoltaicznej stosować przewód dedykowany instalacjom spolarnym, np. Multi Contact FLEX-SOL-XL 4mm²

Połączenia wykłowe IP66 dedykowane do strony DC elektrowni PV typ: MC4

Montaż paneli fotowoltaicznych na stelażach na gruncie

PRACOWNIA PROJEKTOWA 69 GROUP		69 GROUP	
Andrzej Wiśniewski			
Księży Dwór 67, 13-200 Dziadowo, tel. kom. 0 668 857 299			
PROJEKT BUDOWLANY		Termomodernizacja budynku Gminnego Zakładu Usług Komunalnych w Uzdowie dz. nr 391/4, Uzdowo 8, 13-200 Dziadowo	
Inwestor		Gmina Dziadowo ul. Księżdzowska 10, 13-200 Dziadowo	
Tytuł rysunku:			
UKŁAD PANELI FOTOWOLTAICZNYCH		E	
Data:		Skala:	
03.2024		1:100	
Opracował:			
tech. bud. Adrian Grzeszczak			
Projektant:		Nr rysunku:	
tech. en. Tomasz Umiński		E-5	
UPRAWNIENIA BUDOWLANE: Nr ewd. Ciep – 87/84			