

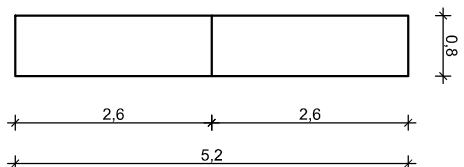
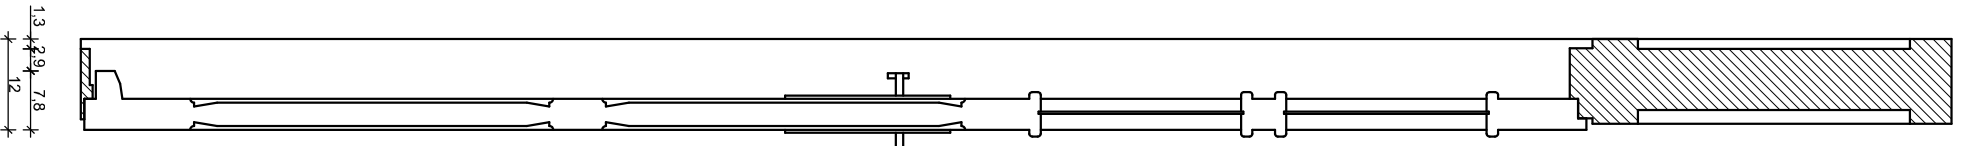
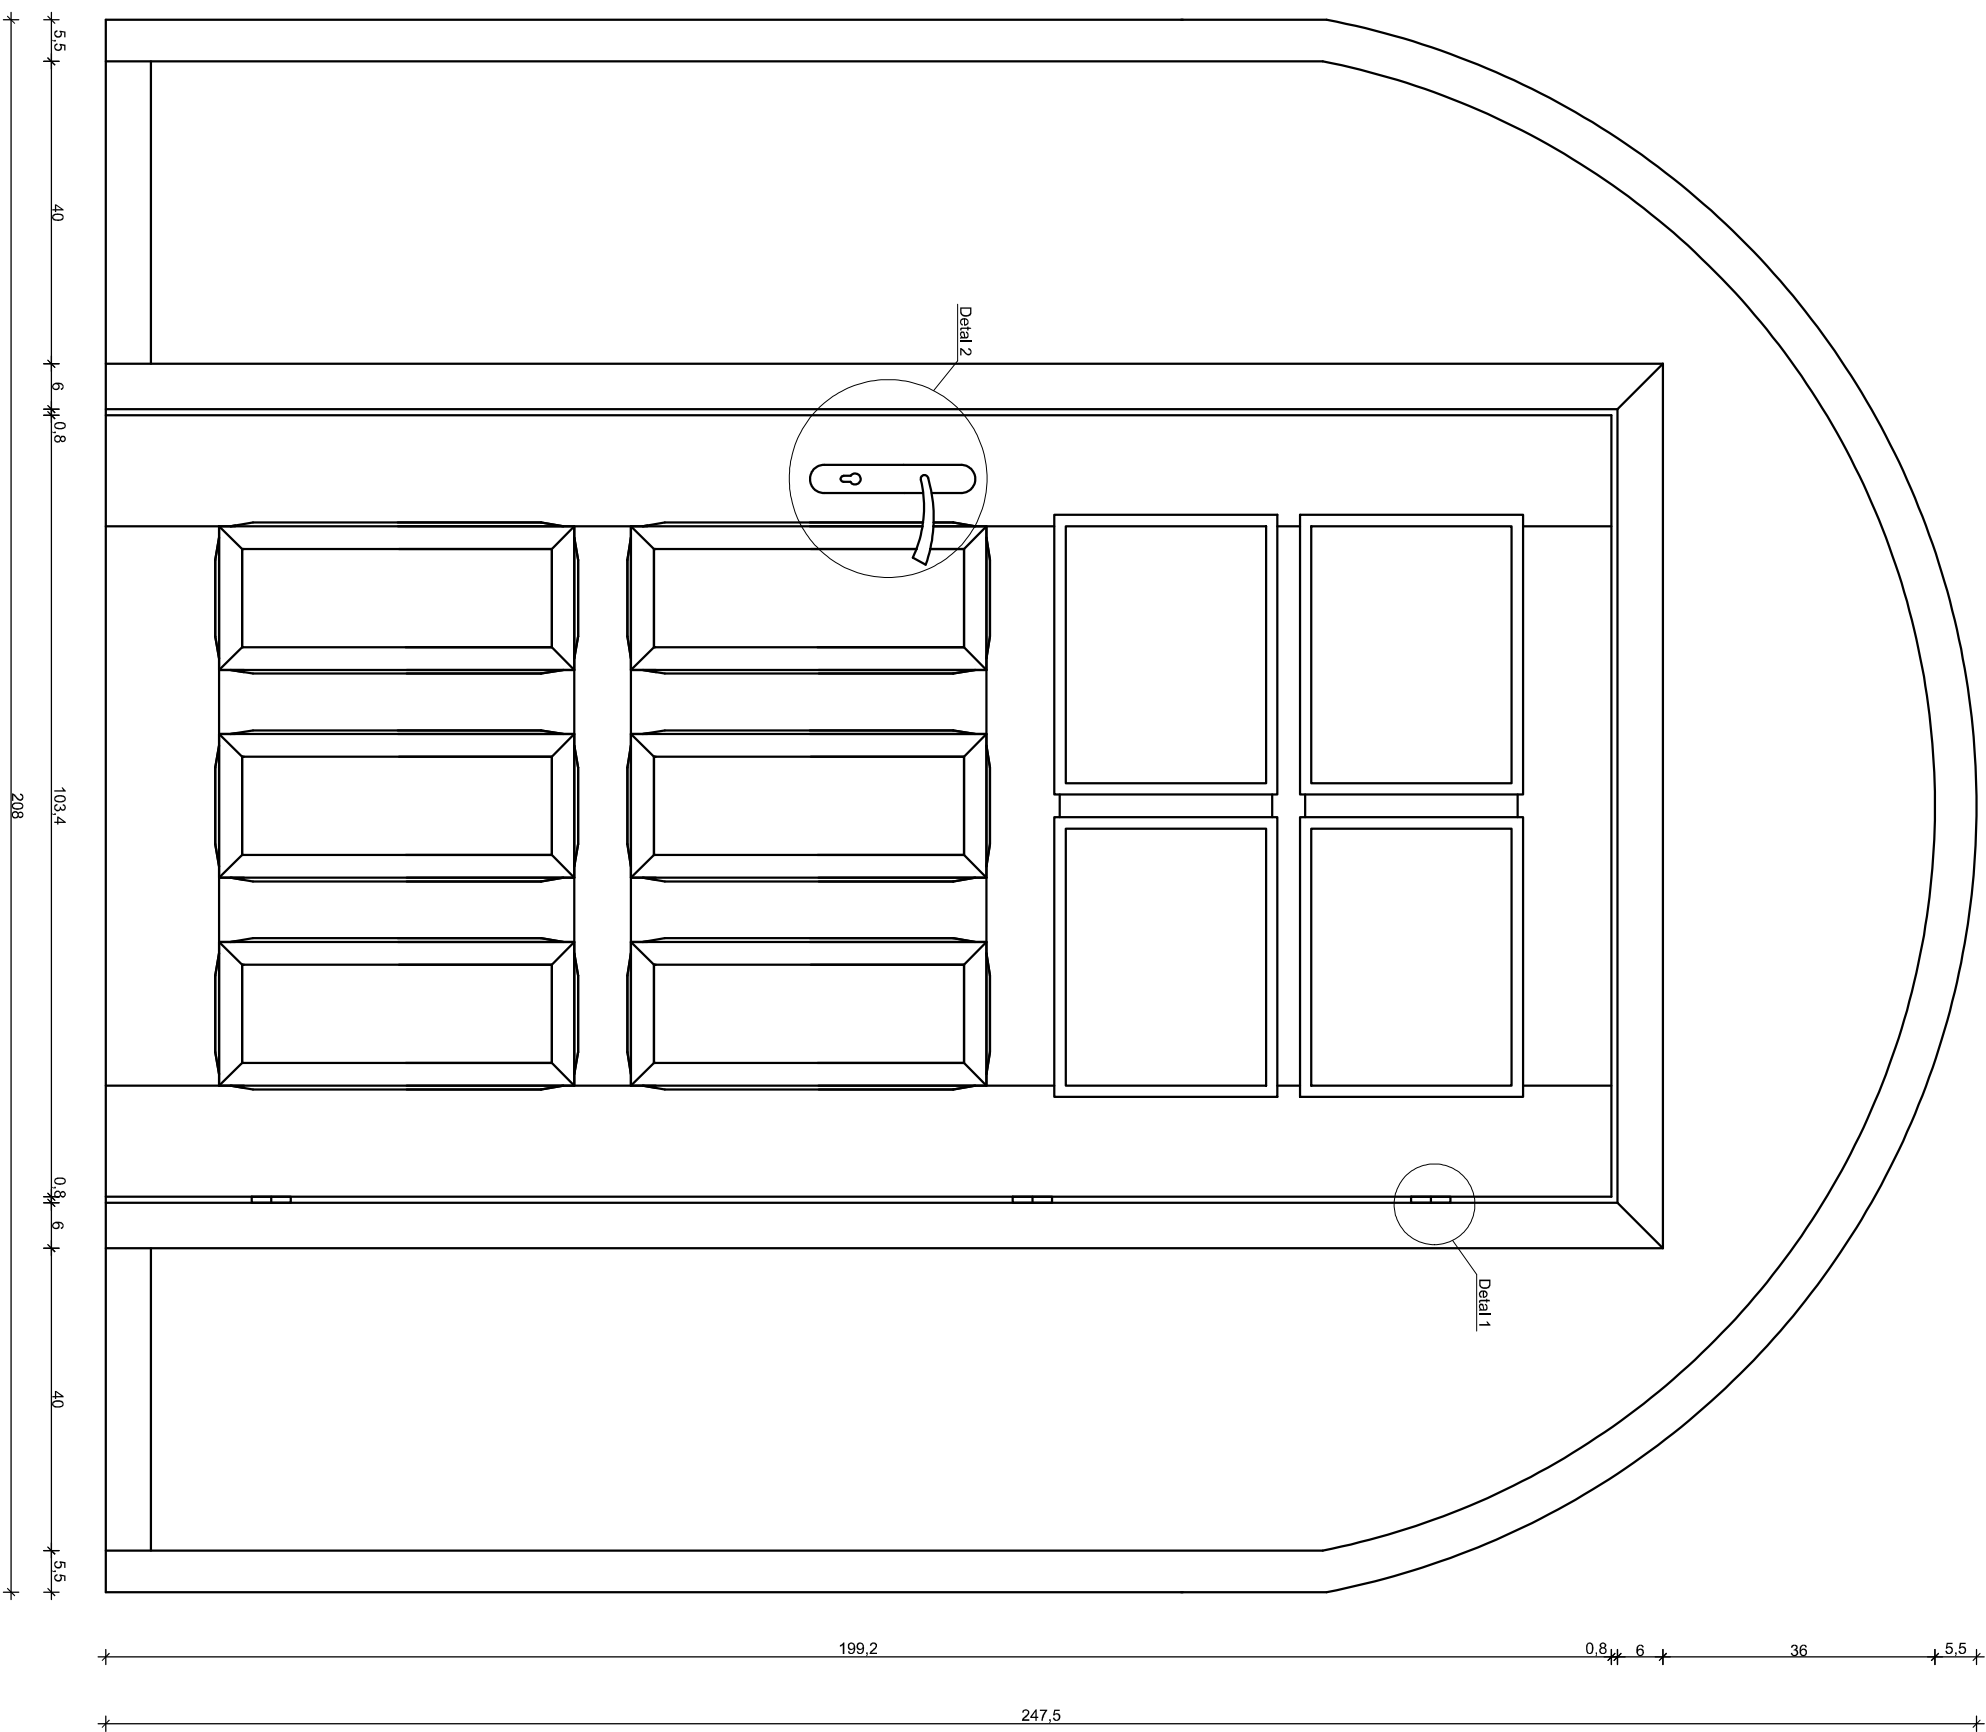
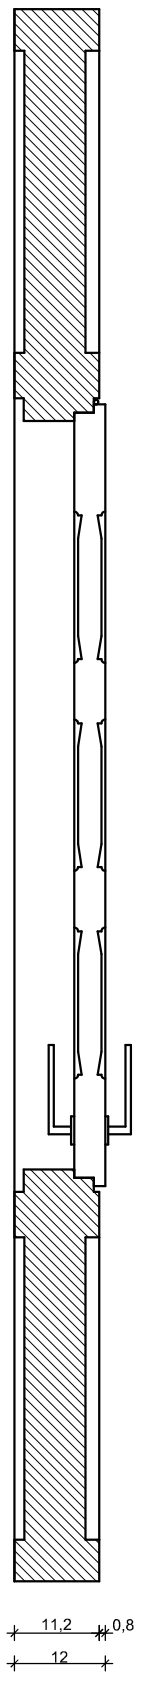


Detal 1 - Skala 1:1

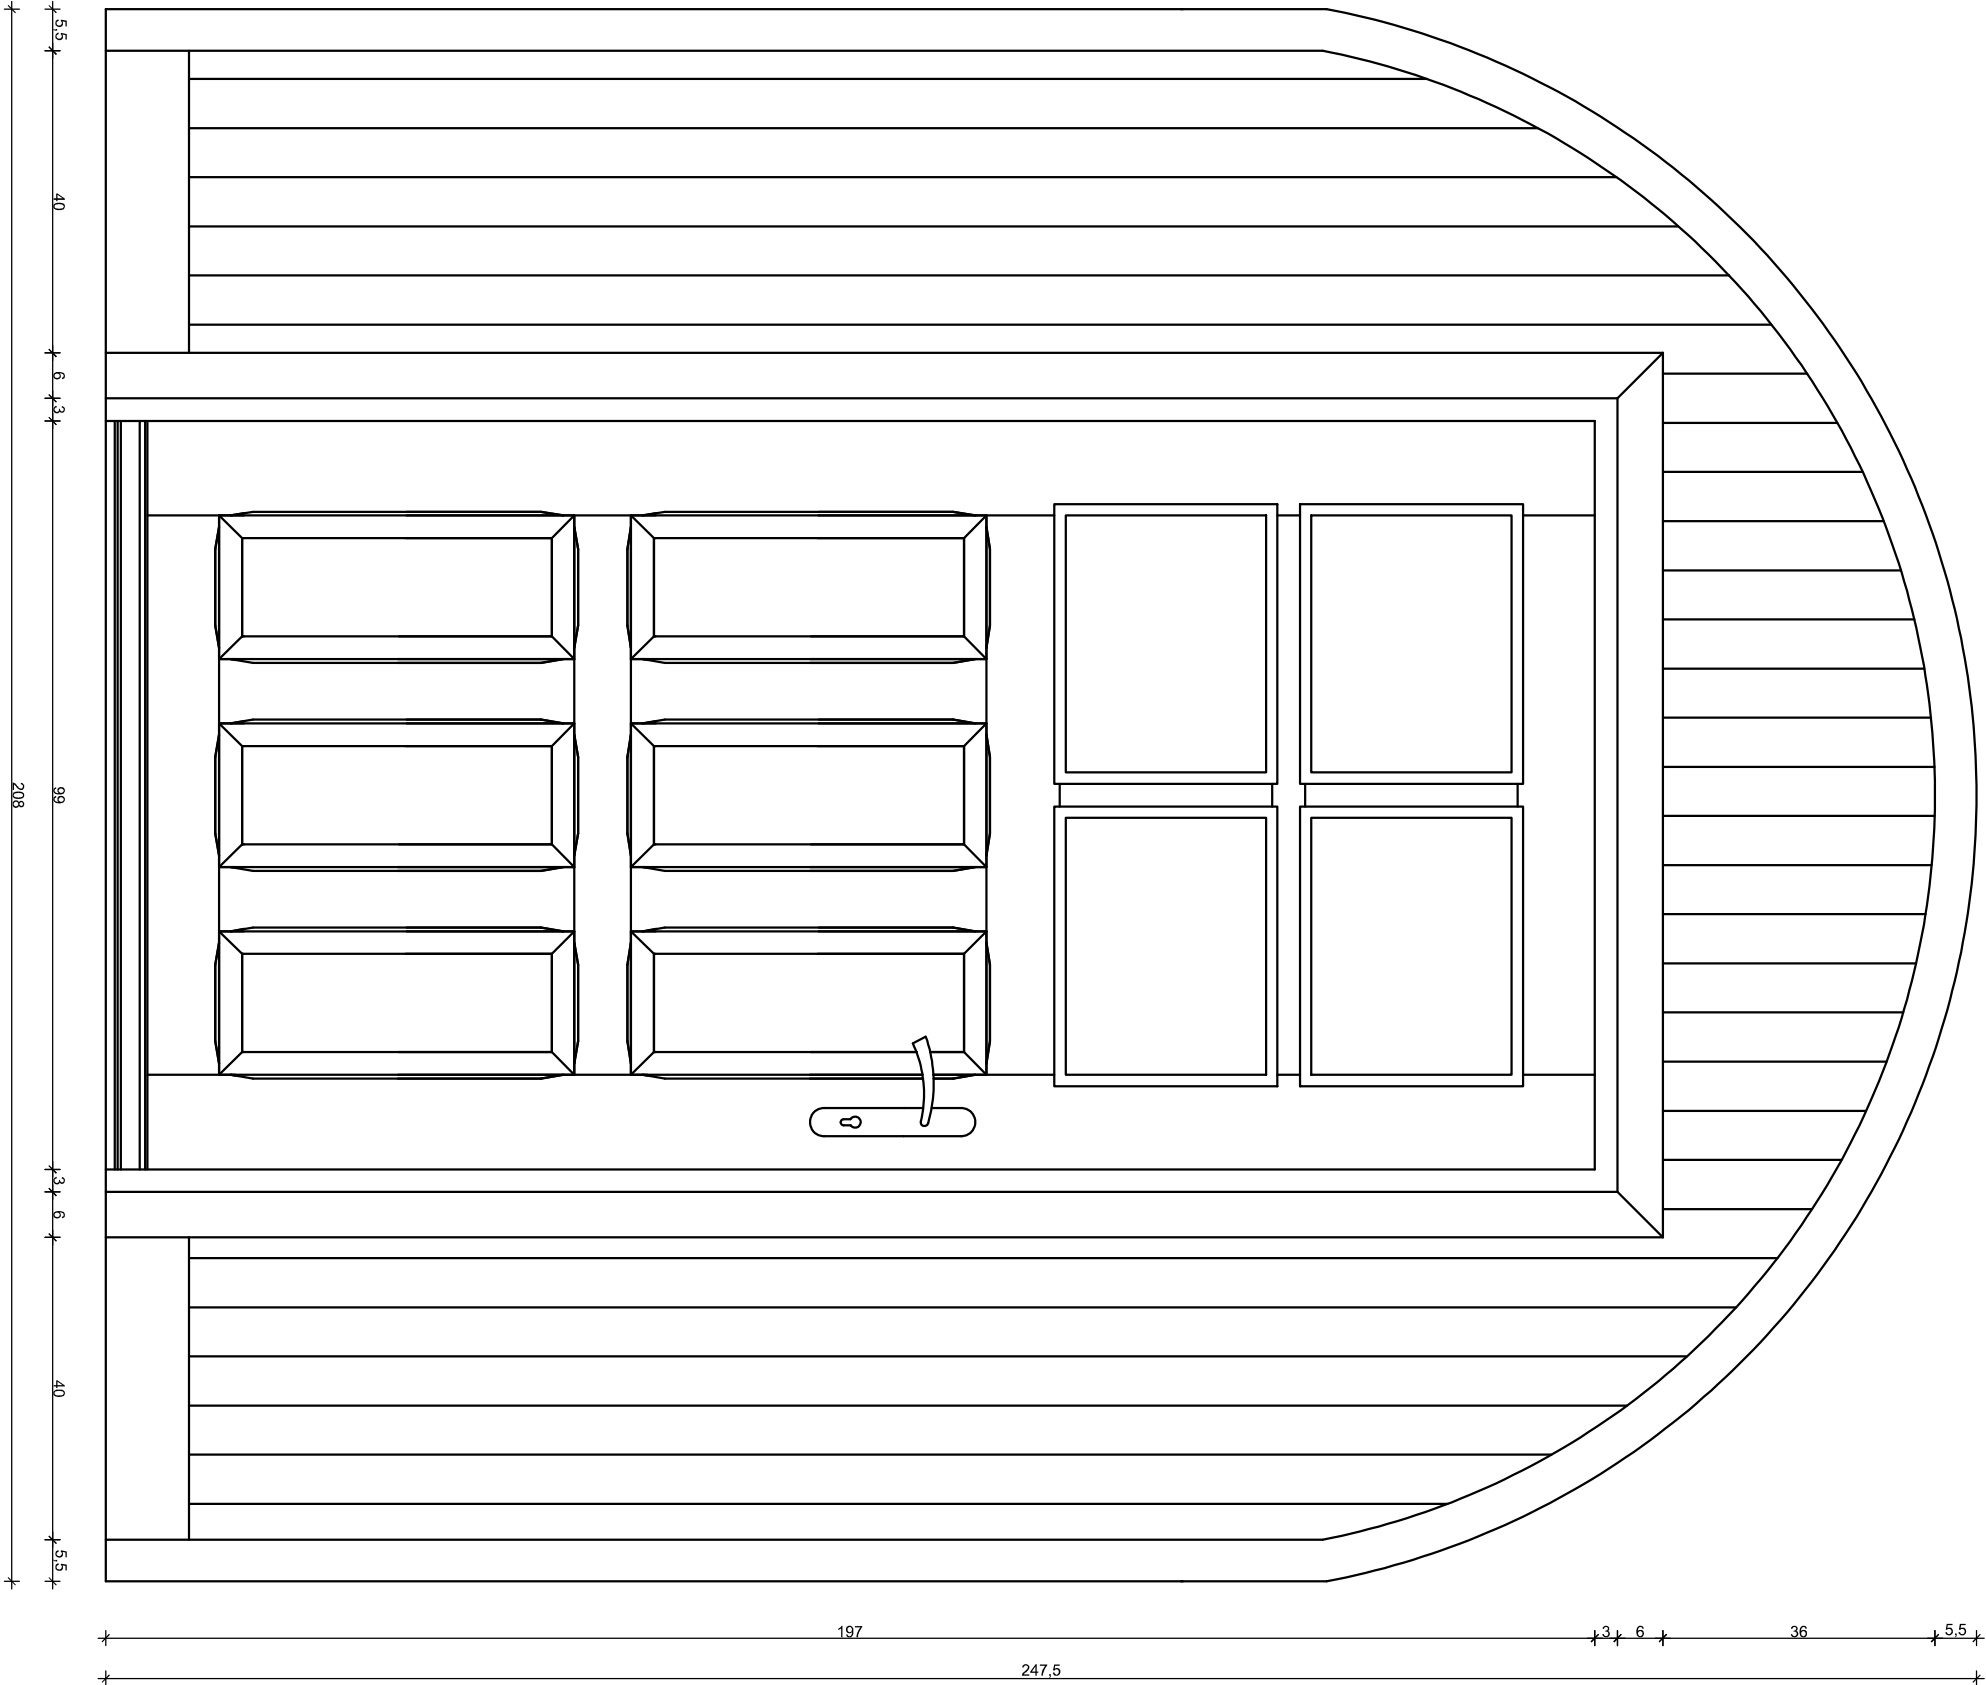

Detal 2 - Skala 1:1

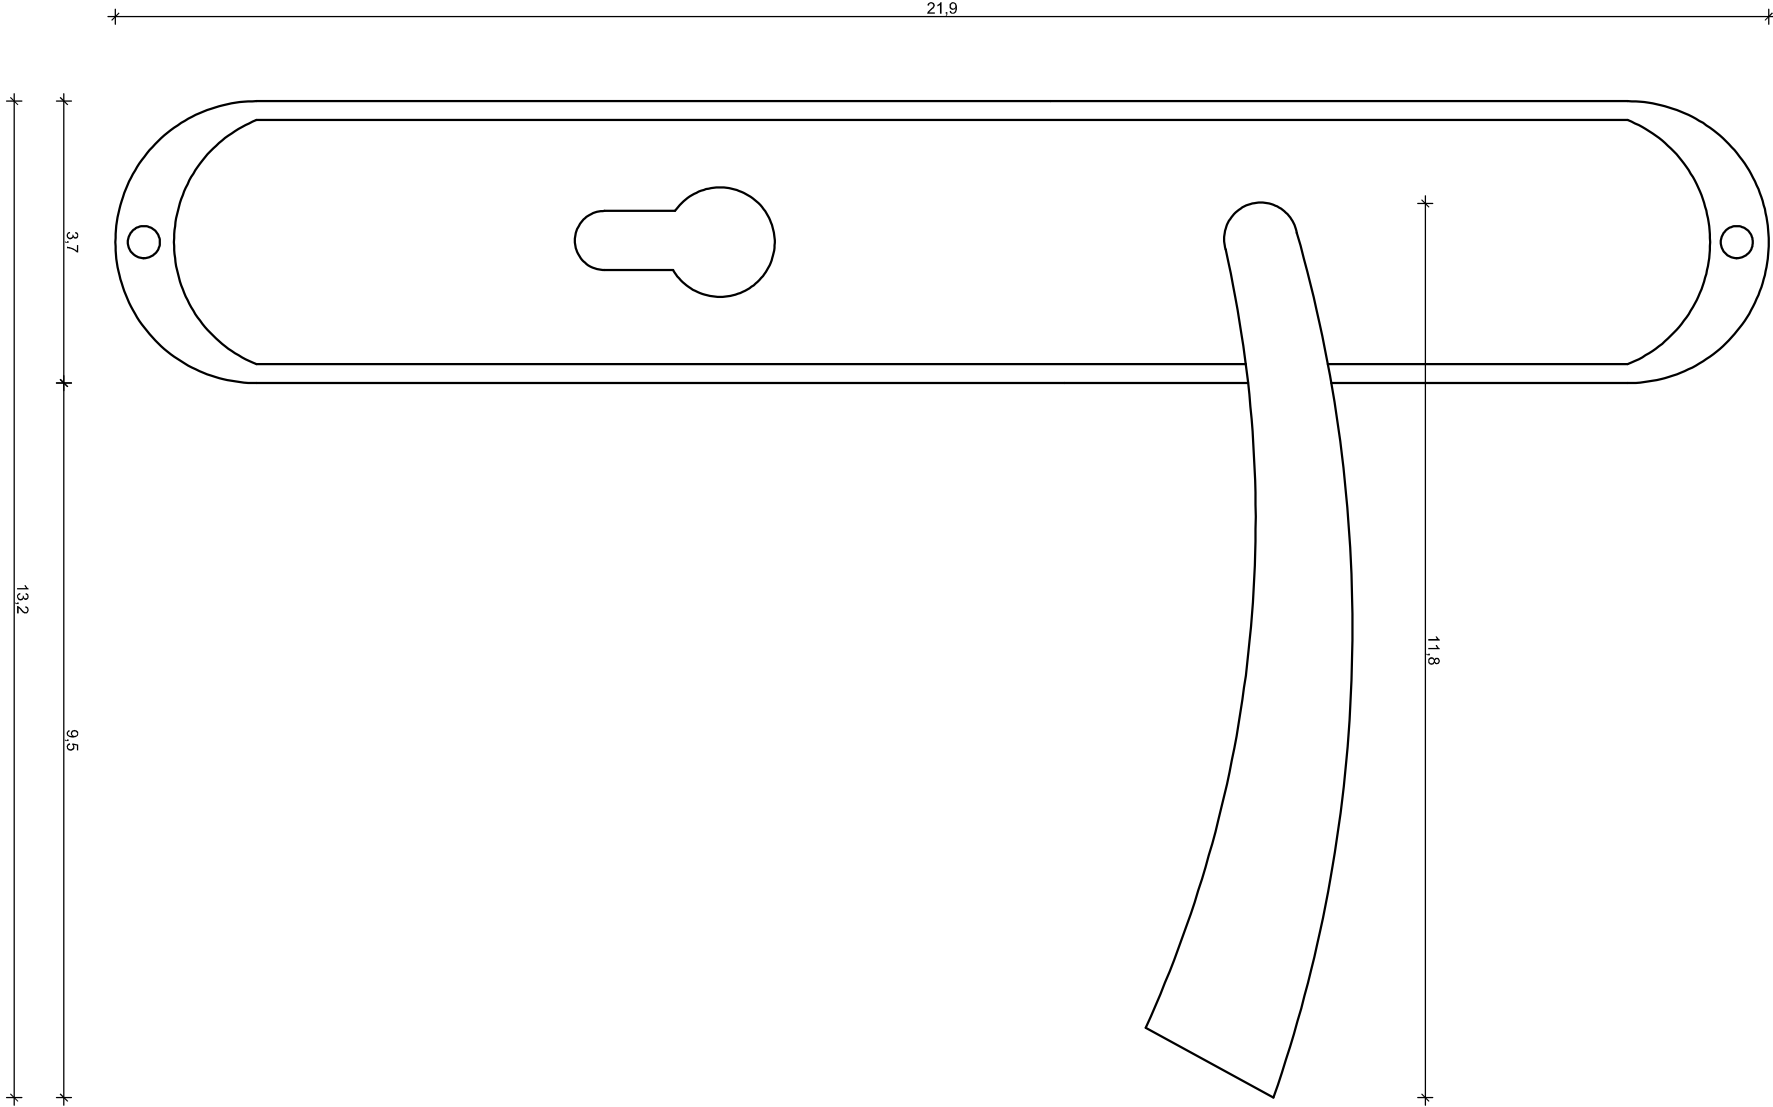

Niniejsza inwentaryzacja architektoniczna nie jest dokumentacją wykonawczą i nie stanowi podstawy do realizacji drzwi

PRACOWNIA PROJEKTOWA 69 GROUP
Kierzący Działem: mgr inż. Andrzej Wiśniewski
ul. Kiepszczyńska 10, 13-200 Działowo

INWENTARYZACJA BUDOWLANA
Inwestor: Gmina Działowo
ul. Kiepszczyńska 10, 13-200 Działowo

Tytuł projektu	DRZWI D-1	Strona	I	Skala	1:100
Data	03.2024	Projektant	14		