

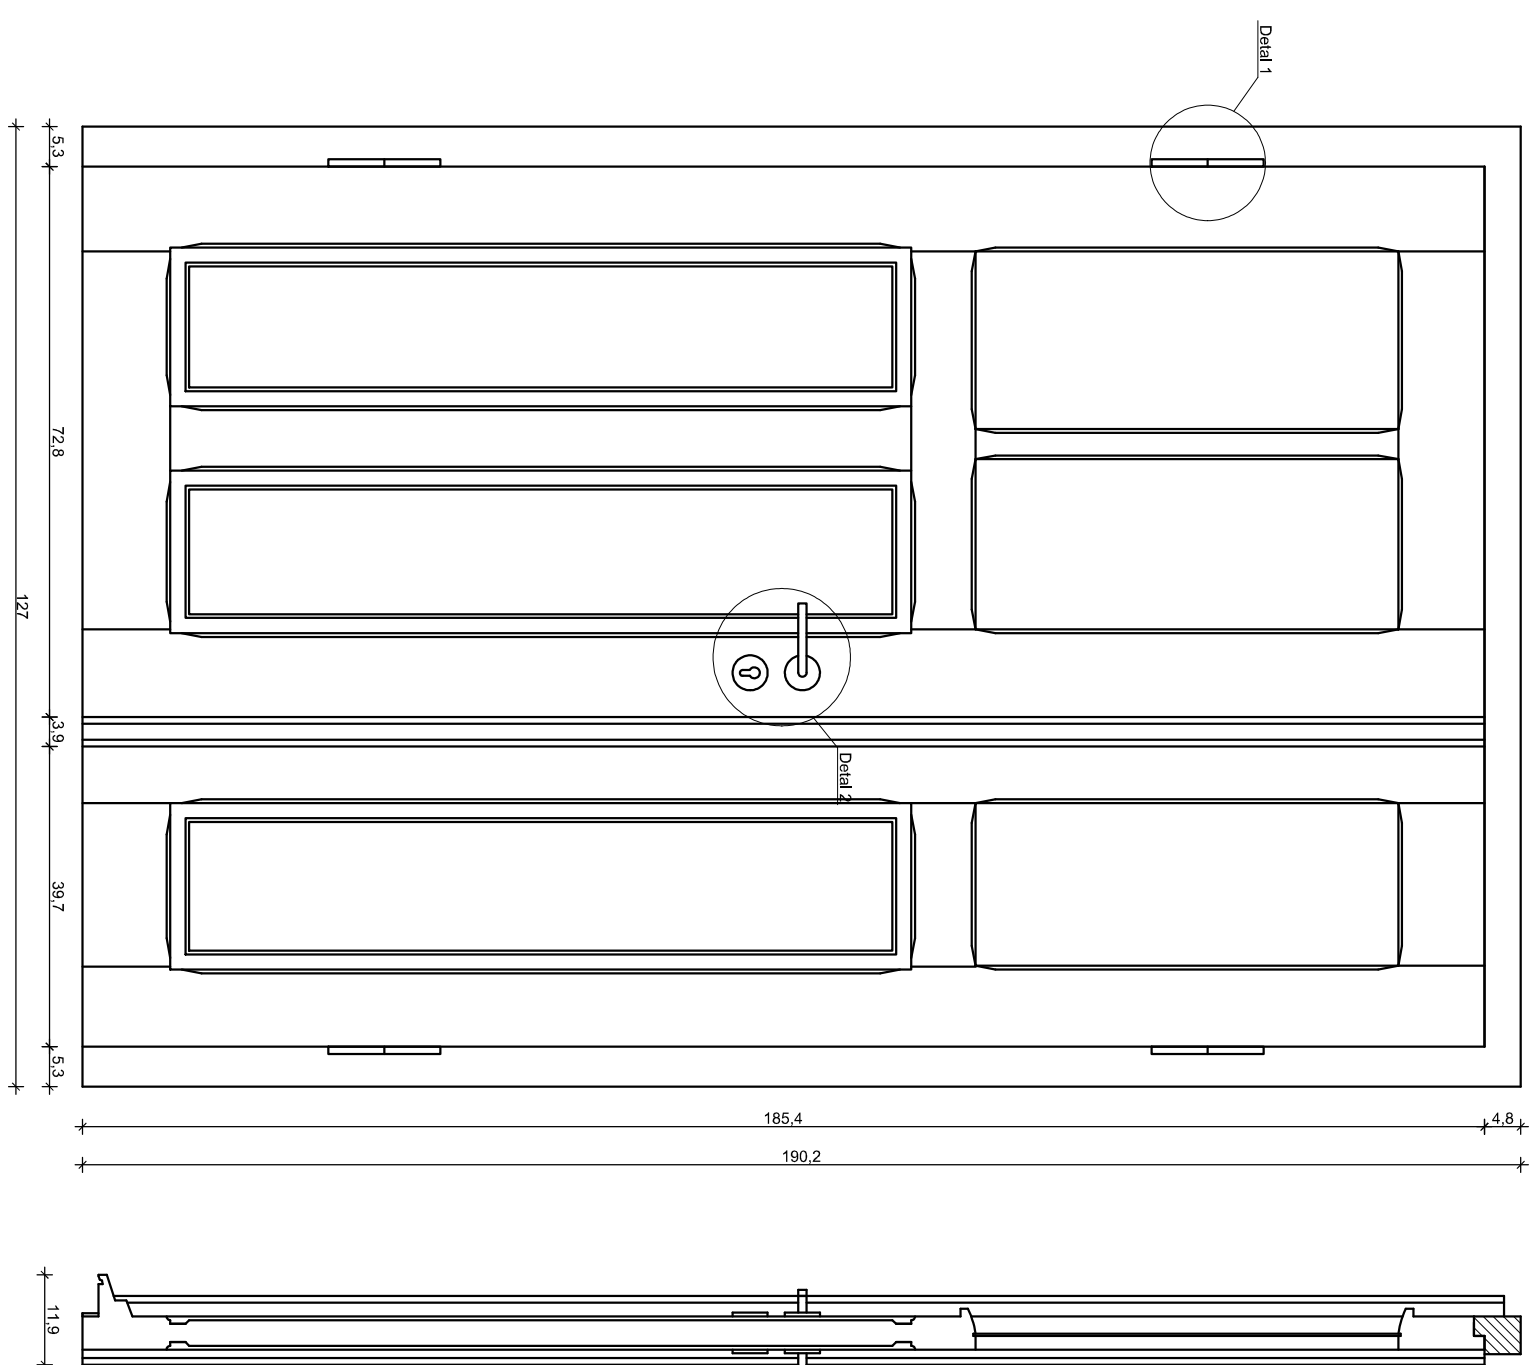


## Detail 1 - Skala 1:1

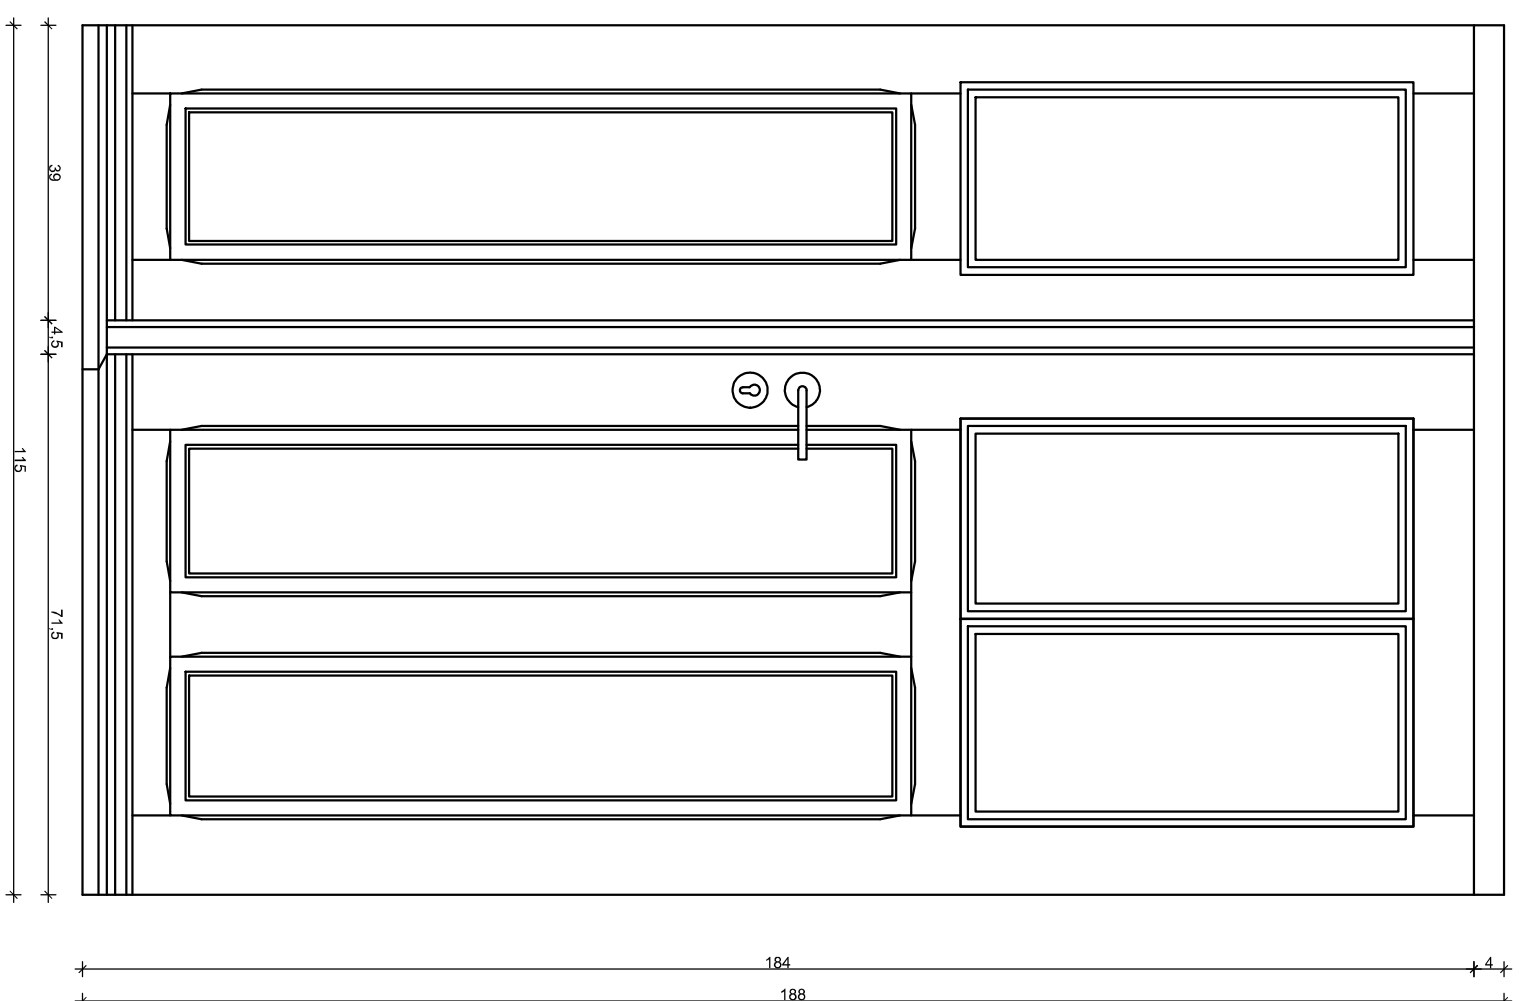

## Detail 2 - Skala 1:1

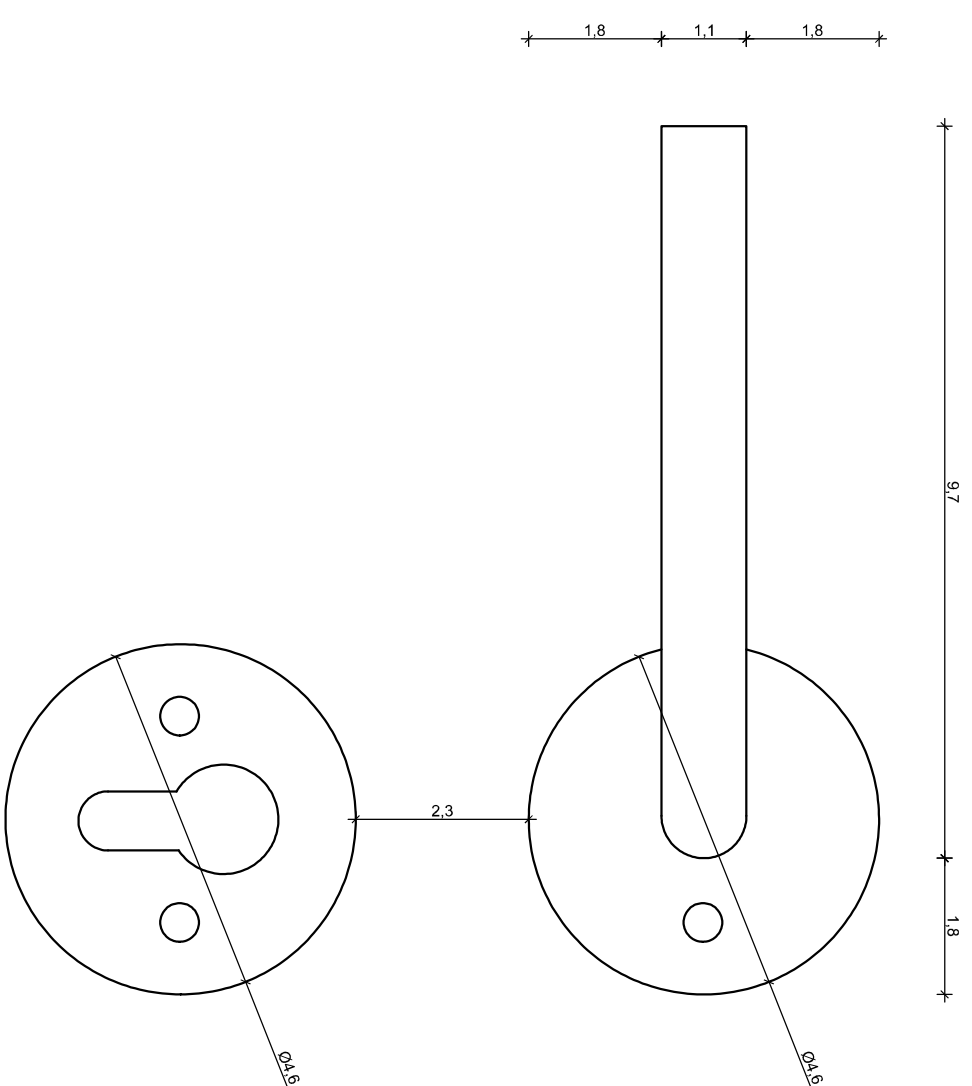

Niniejsza inwentaryzacja architektoniczna nie jest dokumentacją wykonawczą i nie stanowi podstawy do realizacji drzwi

