


RZUT PODDASZA
SKALA 1:100

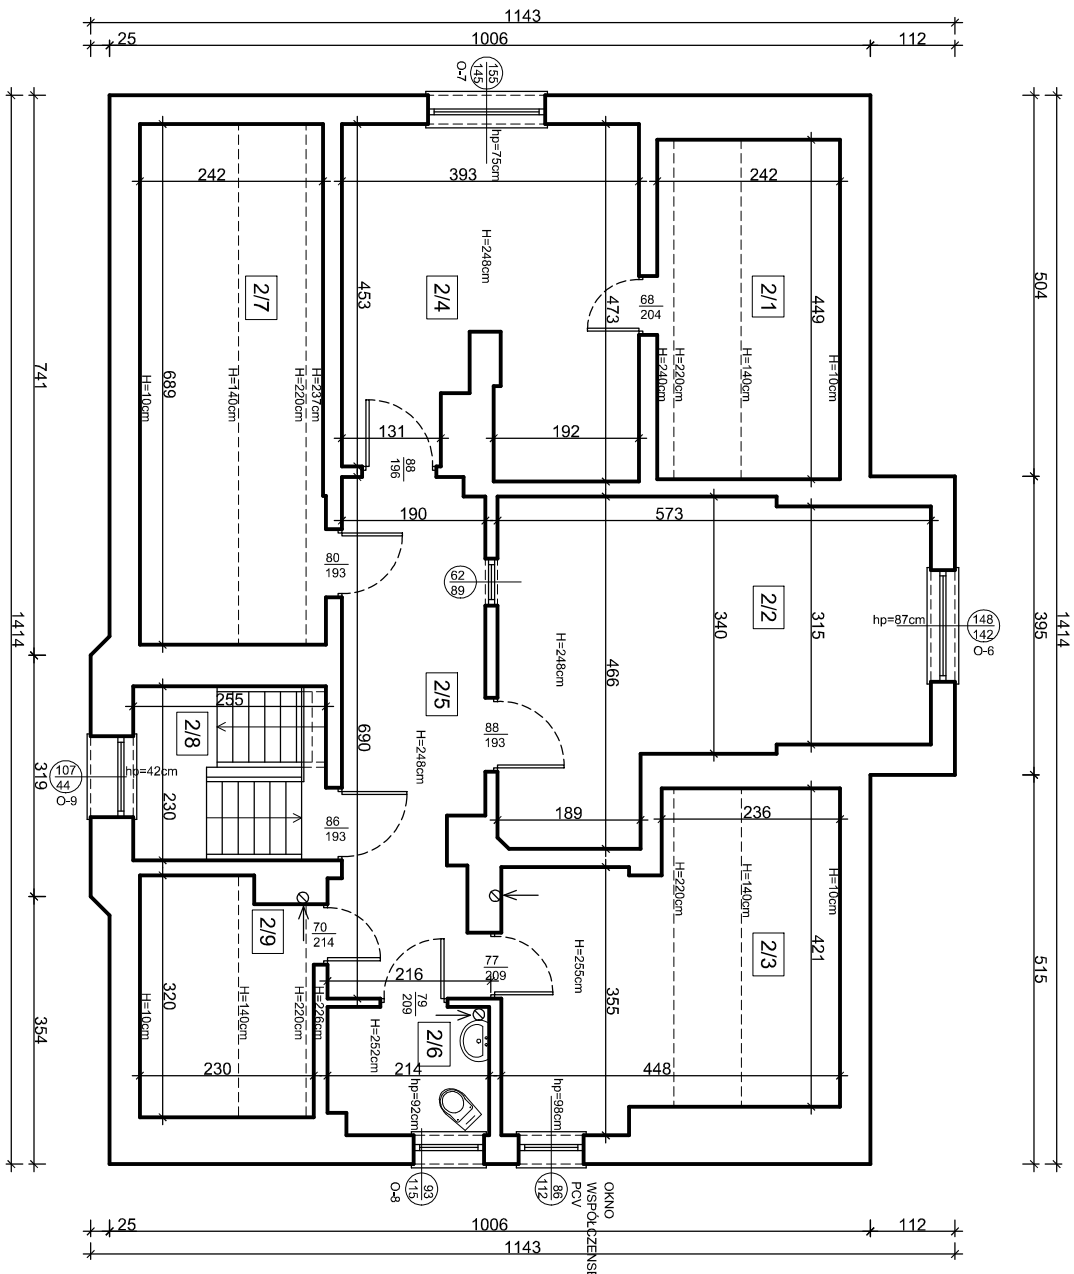

Lp.	Pomieszczenie	Powierzchnia [m²]
2/1	Zaplecze	2,99
2/2	Księgowość	21,34
2/3	Dział techniczny	9,88
2/4	Pokój kierownika	17,18
2/5	Korytarz	12,85
2/6	WC	3,56
2/7	Pom. techniczne	4,69
2/8	Klatka schodowa	5,87
2/9	Kuchnia	1,59
Suma		79,95

PRACOWNIA PROJEKTOWA 69 GROUP
Andrzej Wiśniewski

Księży Dwór 67, 13-200 Dziadówo, tel. kom. 0 668 857 299



INWENTARYZACJA BUDOWLANA

Budynku Gminnego Zakładu Usług Komunalnych w Uzdowie
dz. nr 391/4, Uzdówo 8, 13-200 Dziadówo

Investor
Gmina Dziadówo
ul. Księżodworska 10, 13-200 Dziadówo

Tytuł rysunku		RZUT PODDASZA		Branża:	I	Skala:	1:100
Data:	03.2024	Autor:	mgr inż. Andrzej Wiśniewski	Uprawnienia Budowlane:	Nr ewid. WAM0143P000008	Rysunek	3