




ELEWACJA PÓŁNOCNO - ZACHODNIA
SKALA 1:100

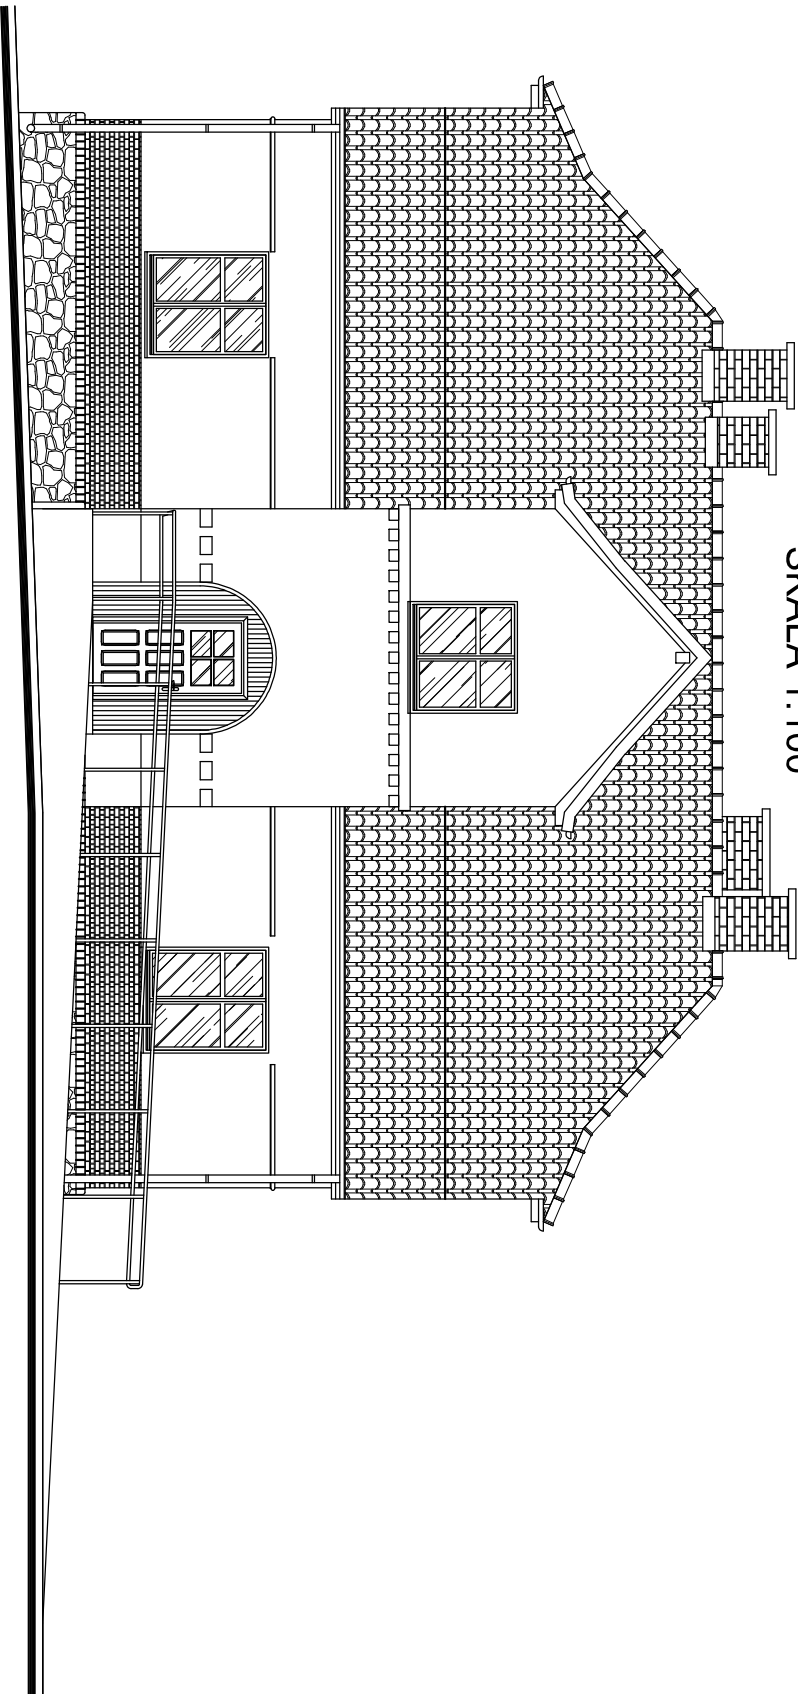


ELEWACJA PÓŁUDNIOWO - ZACHODNIA
SKALA 1:100

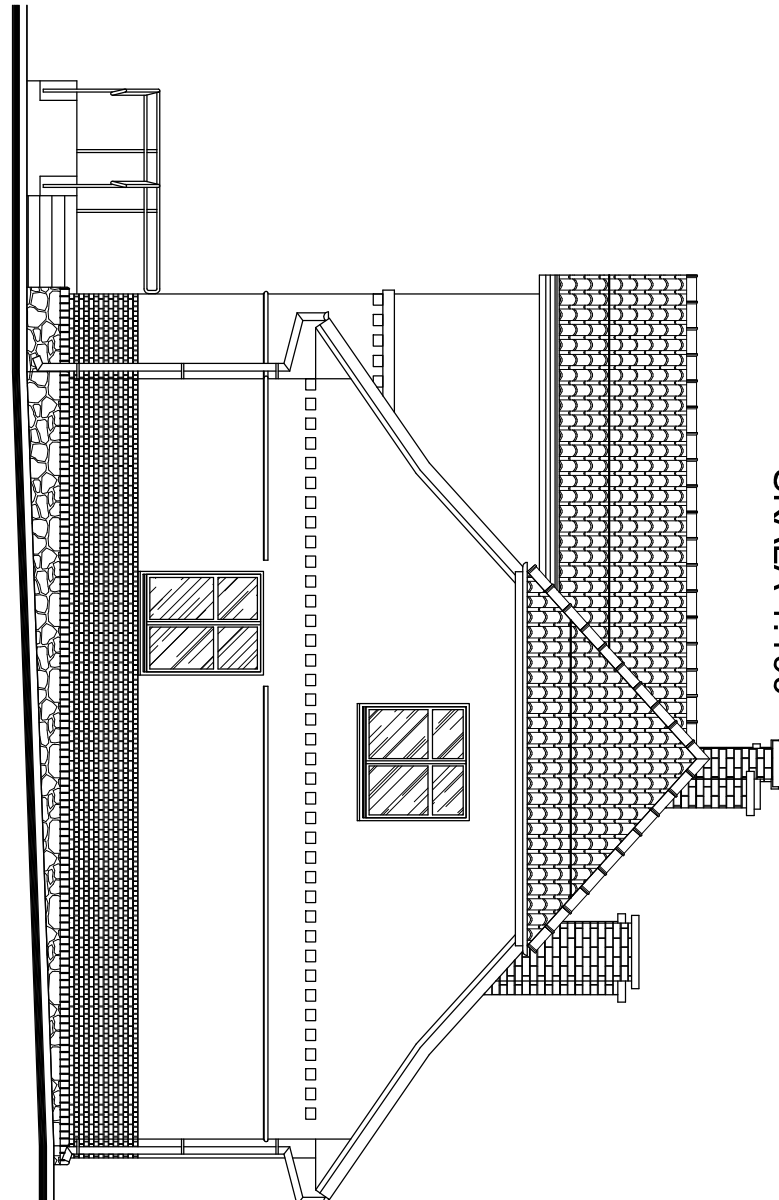

ELEWACJA PÓŁUDNIOWO - WSCHODNIA
SKALA 1:100

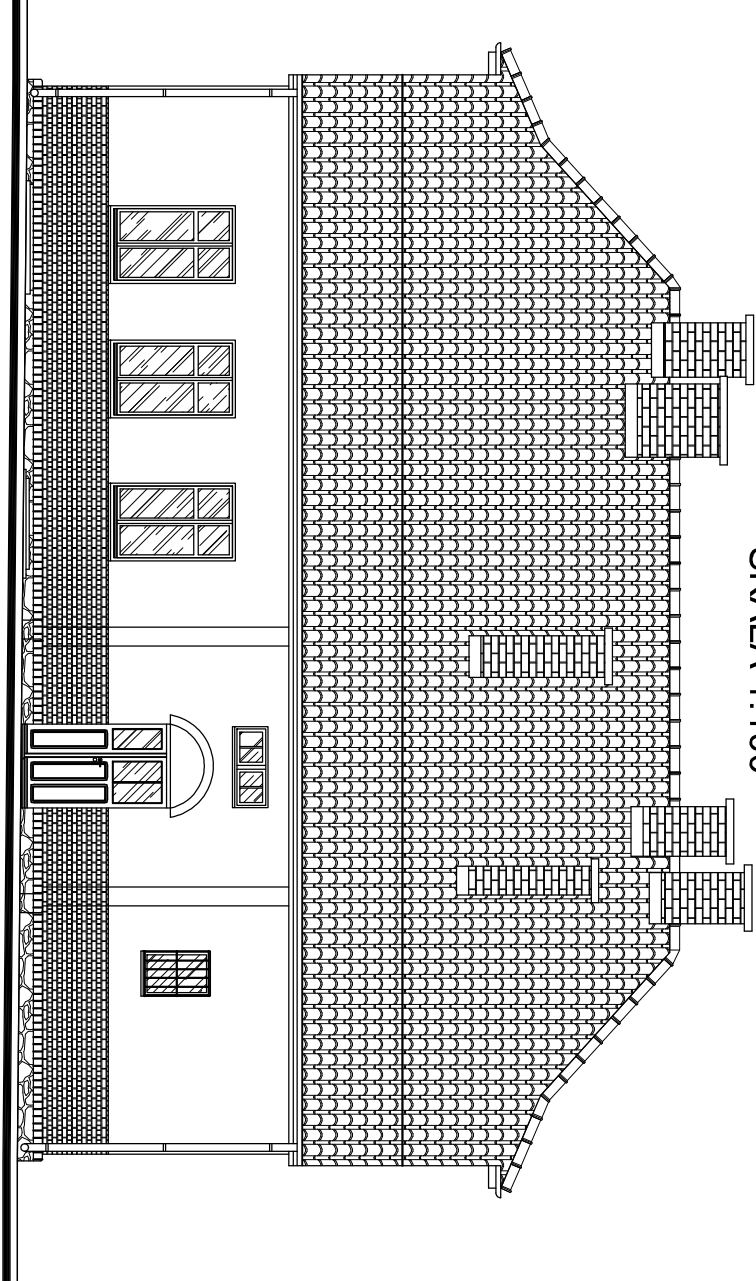

ELEWACJA PÓŁNOCNO - WSCHODNIA
SKALA 1:100

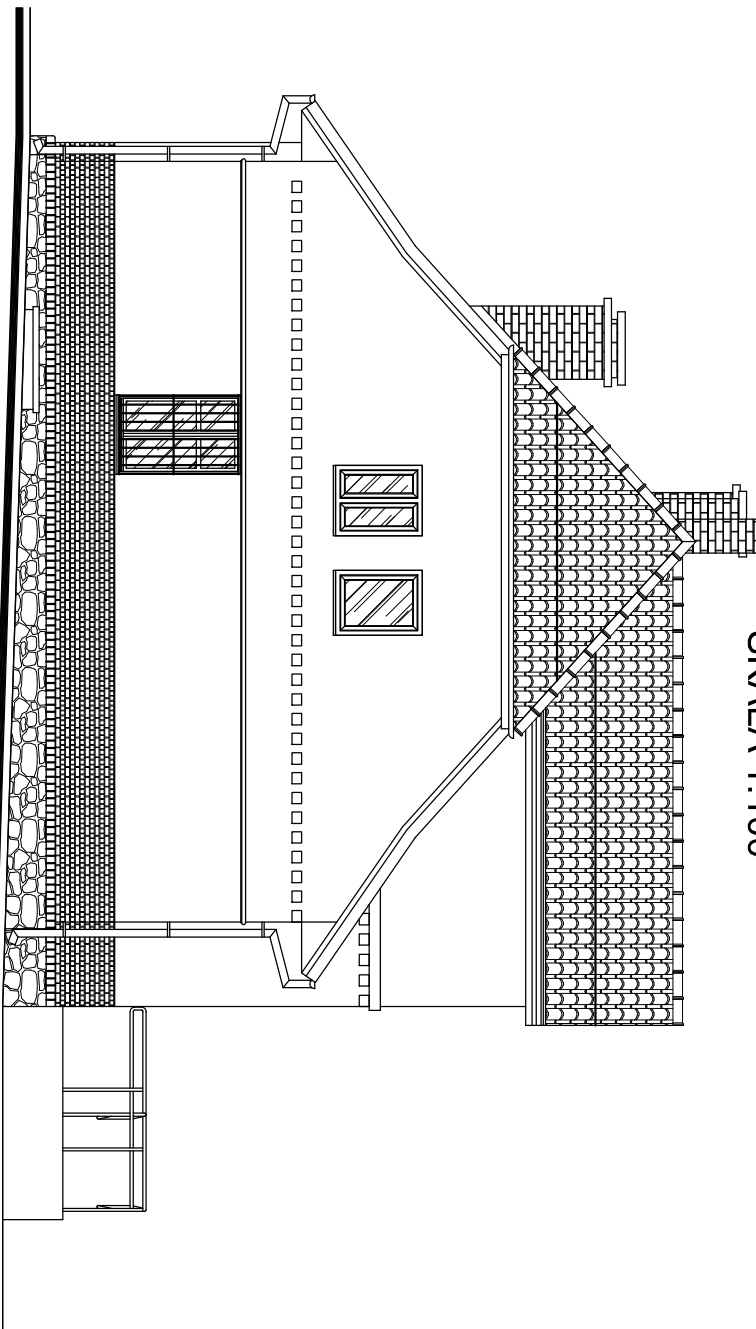

PRACOWNIA PROJEKTOWA 69 GROUP
Andrzej Wiśniewski

Księży Dwór 67, 13-200 Dziąldowo, tel. kom. 0 668 857 299

INWENTARYZACJA BUDOWLANA

Budynku Gminnego Zakładu Usług Komunalnych w Uzdowie
dz. nr 391/4, Uzdowo 8, 13-200 Dziąldowo

Investor
Gmina Dziąldowo
ul. Księżodzowska 10, 13-200 Dziąldowo

Tytuł rysunku	ELEWACJE	Branża:	I	Skala:	1:100
Data:	03.2024	Autor:	mgr inż. Andrzej Wiśniewski	Rysunek	4
UPRAWNIENIA BUDOWLANE: Nr ewid. WAM0143P000008					