
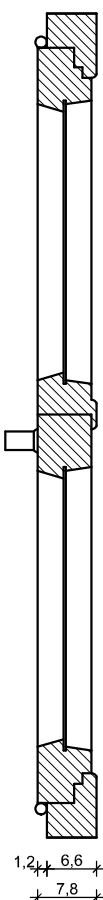
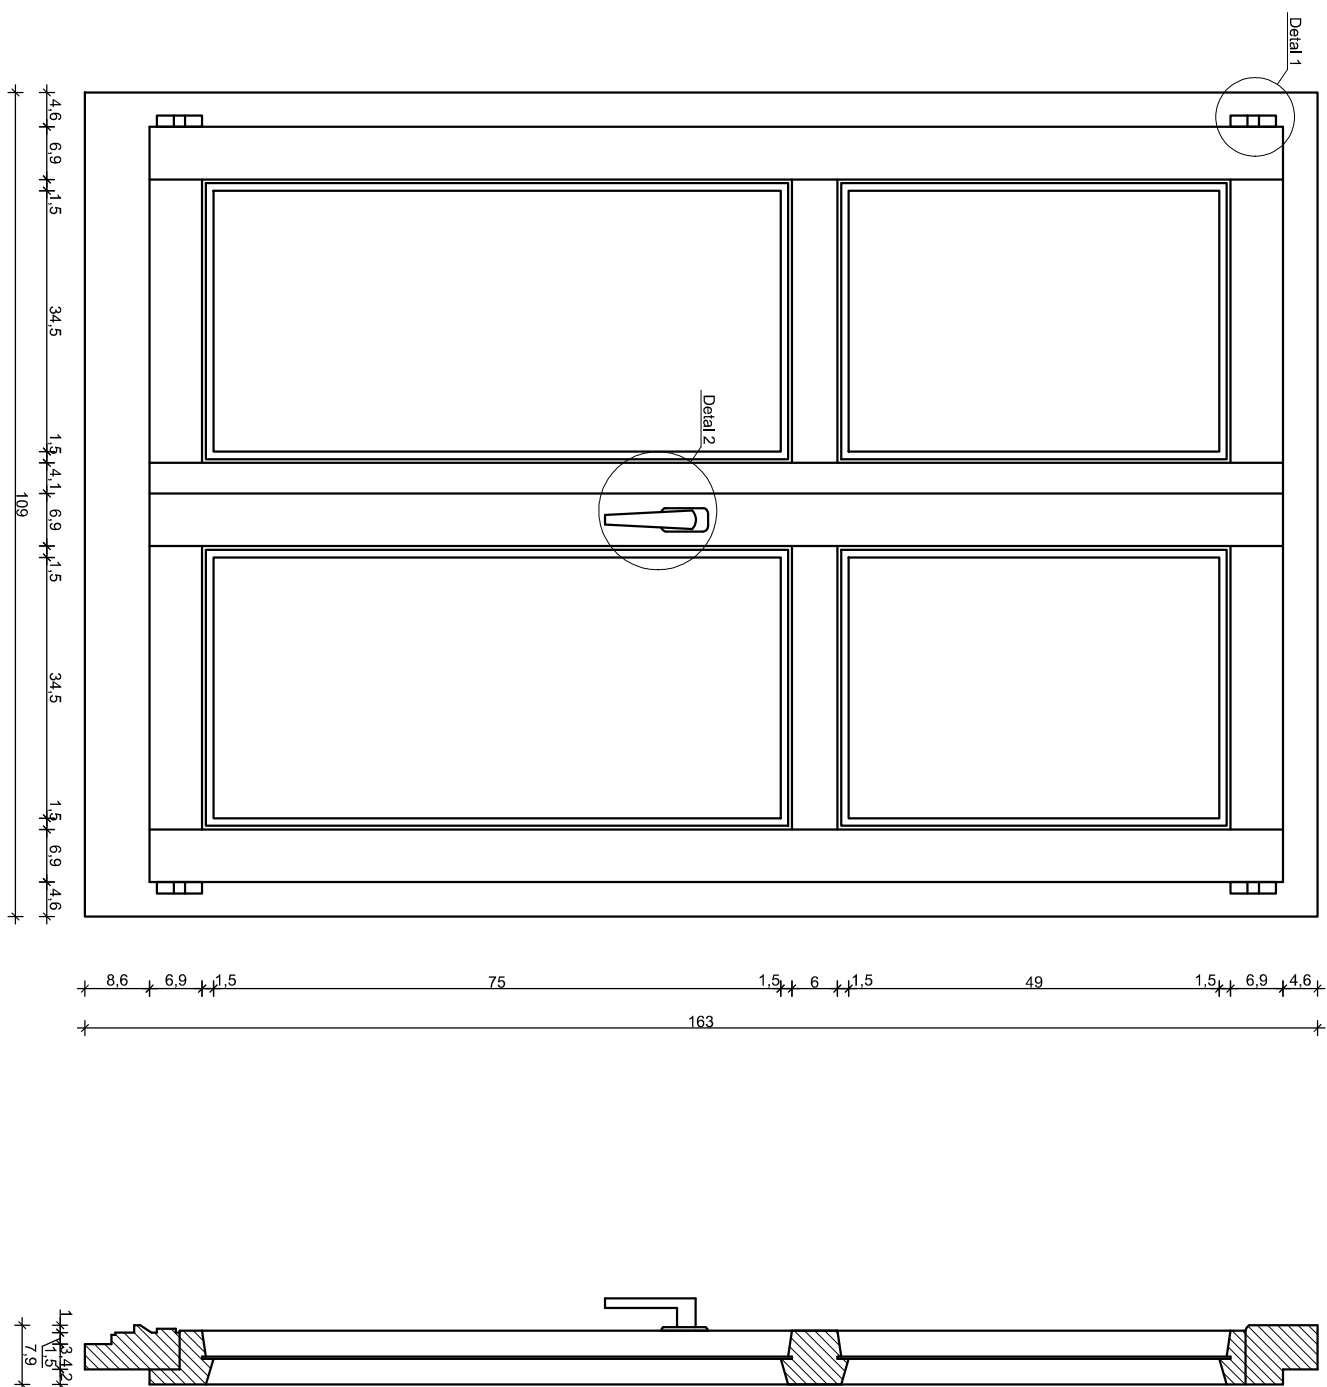
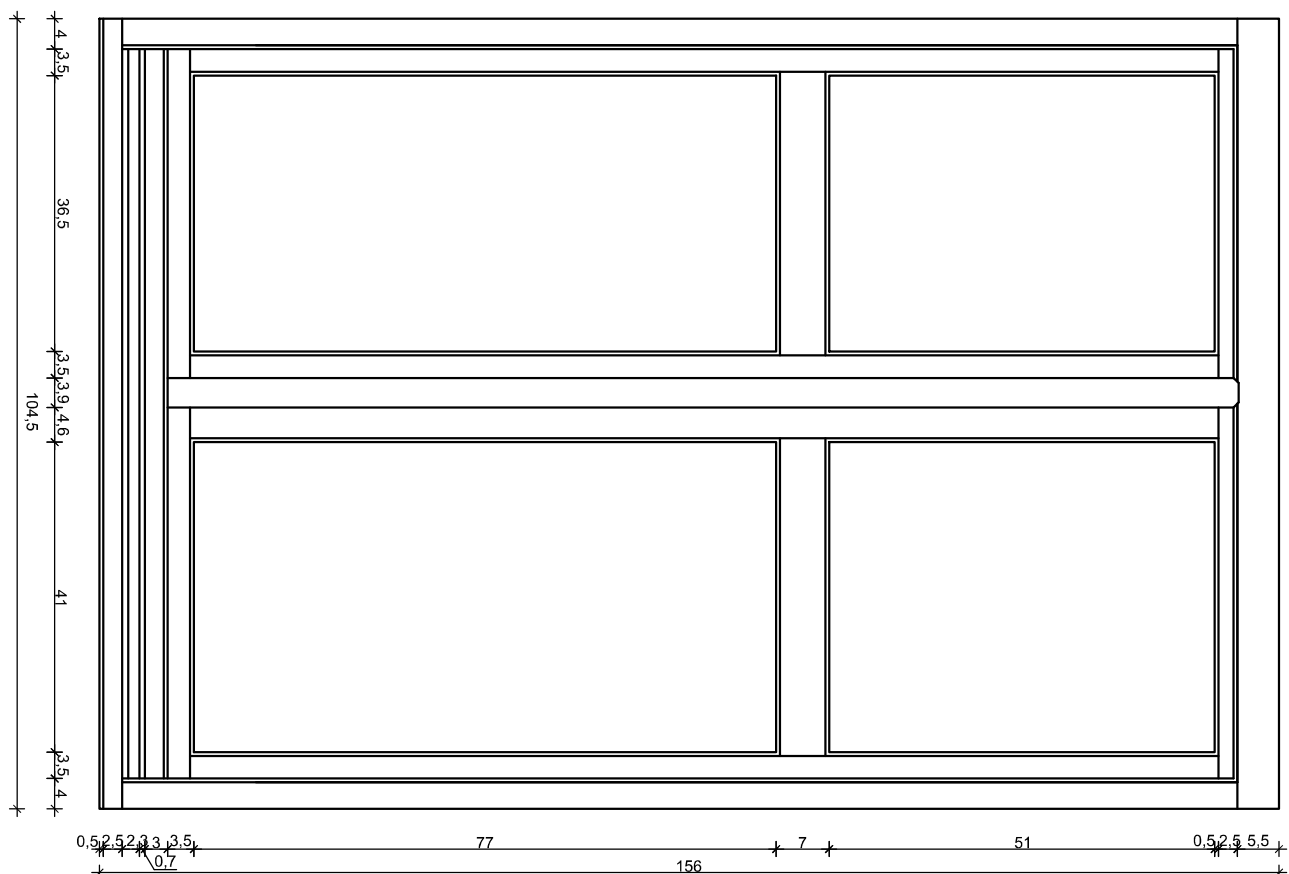
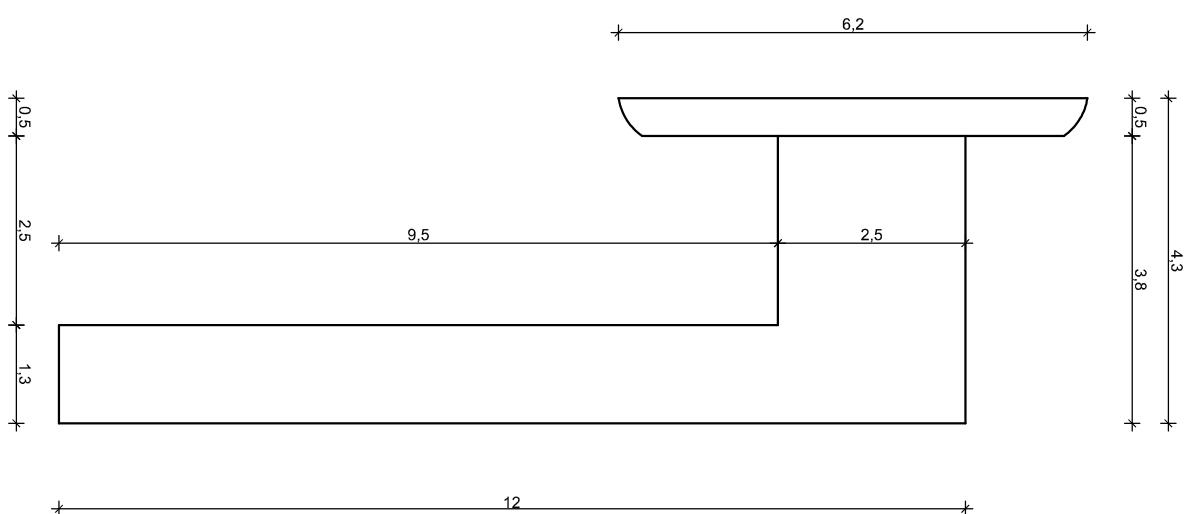
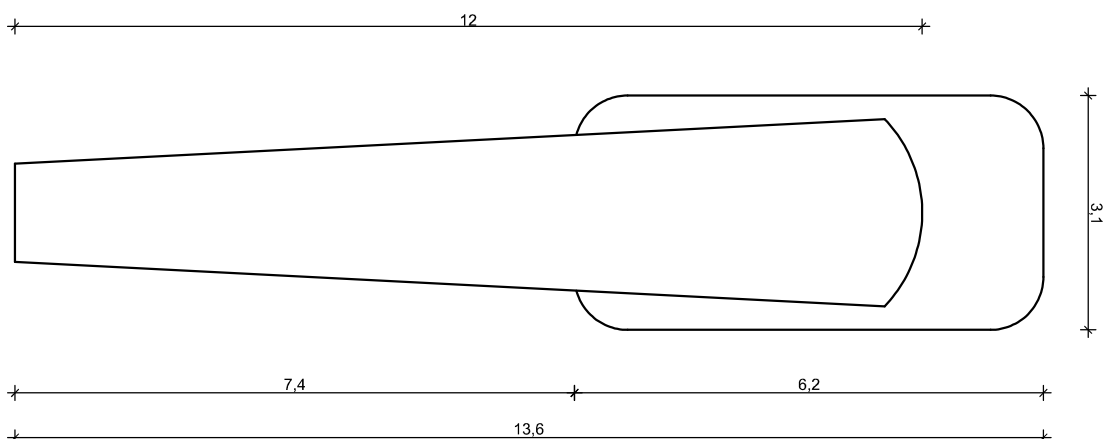



# Detail 1 - Skala 1:1

## Detail 2 - Skala 1:1

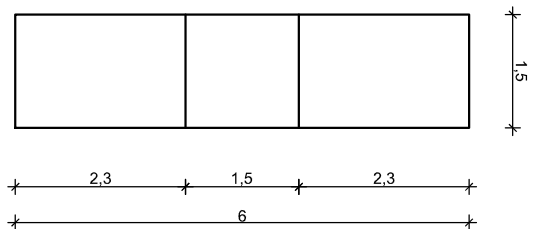

Niniejsza inwentaryzacja architektoniczna nie jest dokumentacją wykonawczą i nie stanowi podstawy do realizacji okien

<b>PRACOWNIA PROJEKTOWA 69 GROUP</b> <b>Andrzej Wiśniewski</b> Księży Dwór 67, 13-200 Dziadowo, tel. kom. 0 668 857 299 	
<b>INWENTARYZACJA BUDOWLANA</b> Budynku Gminnego Zakładu Usług Komunalnych w Uzdrowiu dz. nr 391/4, Udziałowo 8, 13-200 Dziadowo Gmina Dziadowo ul. Księżcódzowska 10, 13-200 Dziadowo	
Tytuł rysunku	OKNO O-3
Data 03.2024	Autor <b>mgr inż. Andrzej Wiśniewski</b> UPRAWNIENIA BUDOWLANE: Nr ewid. WAM00143AP000008
Rysunek 7	Skala 1:100
Brutto: 1	Netto: 1