


RZUT FUNDAMENTÓW PODJAZDU DLA  
OSÓB NIEPEŁNOSPRAWNYCH  
SKALA 1:50

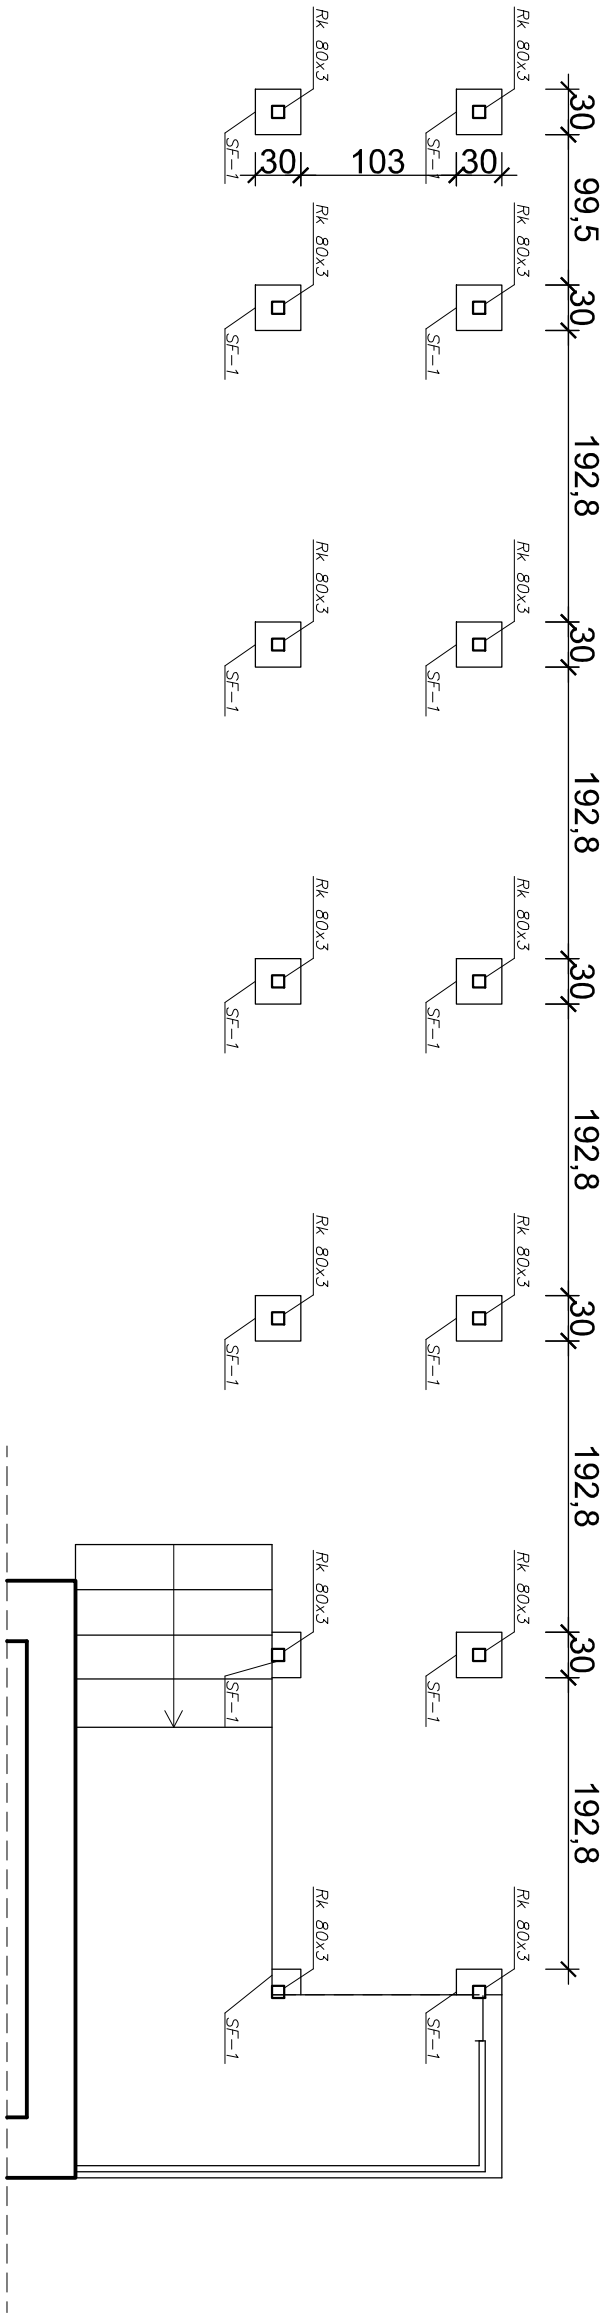

<b>PRACOWNIA PROJEKTOWA 69 GROUP</b> <b>Andrzej Wiśniewski</b> Księży Dwór 67, 13-200 Dziąldowo, tel. kom. 0 668 857 299 <b>69 GROUP</b>			
PROJEKT BUDOWLANY			
Termomodernizacja budynku Gminnego Zakładu Usług Komunalnych w Uzdowie dz. nr 391/4, Uzdowo 8, 13-200 Dziąldowo			
Inwestor			
Gmina Dziąldowo ul. Księżzodowska 10, 13-200 Dziąldowo			
Tytuł rysunku		RZUT FUNDAMENTÓW PODJAZDU DLA OSÓB NIEPEŁNOSPRAWNYCH	Branża: K
Data: 03.2024		Autor: mgr inż. Andrzej Wiśniewski UPRAWNIENIA BUDOWLANE: Nr ewid. WAM/0143/POC/K08	Skala: 1:50 Rysunek 1