
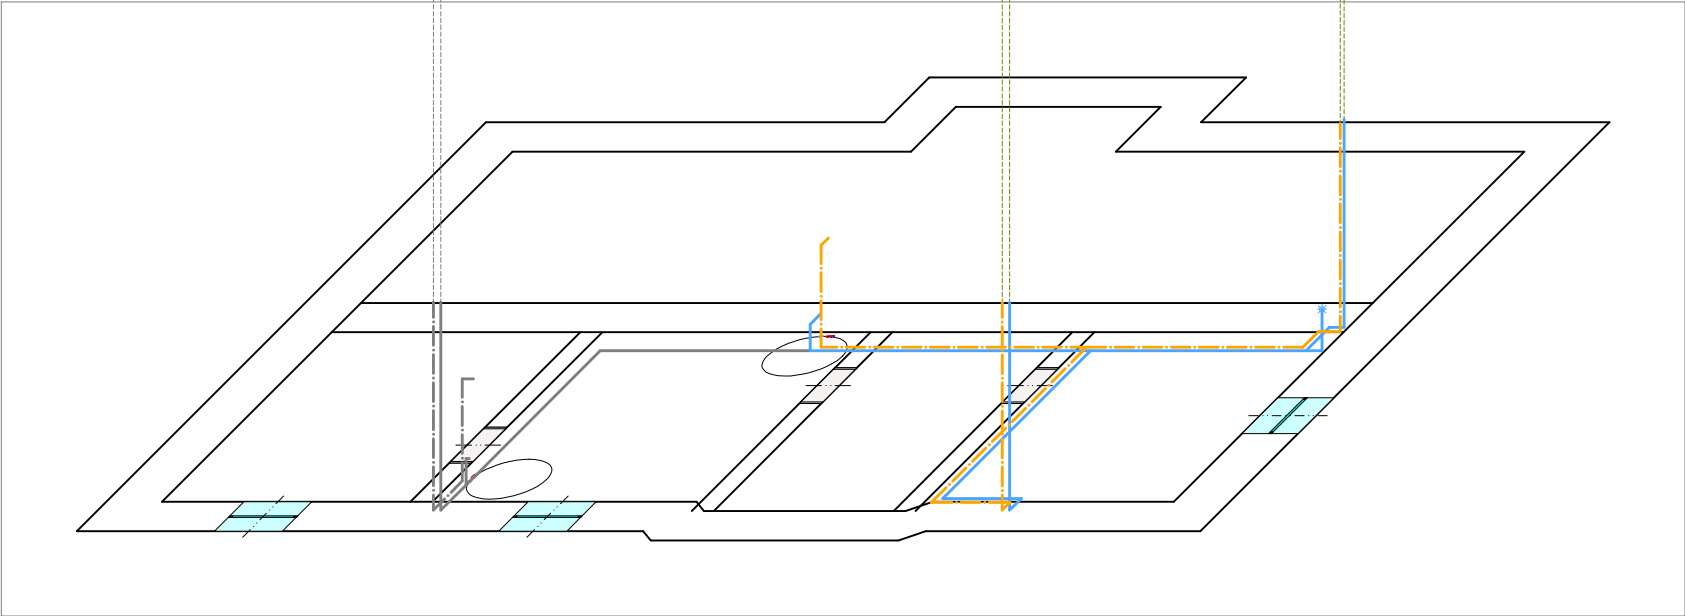
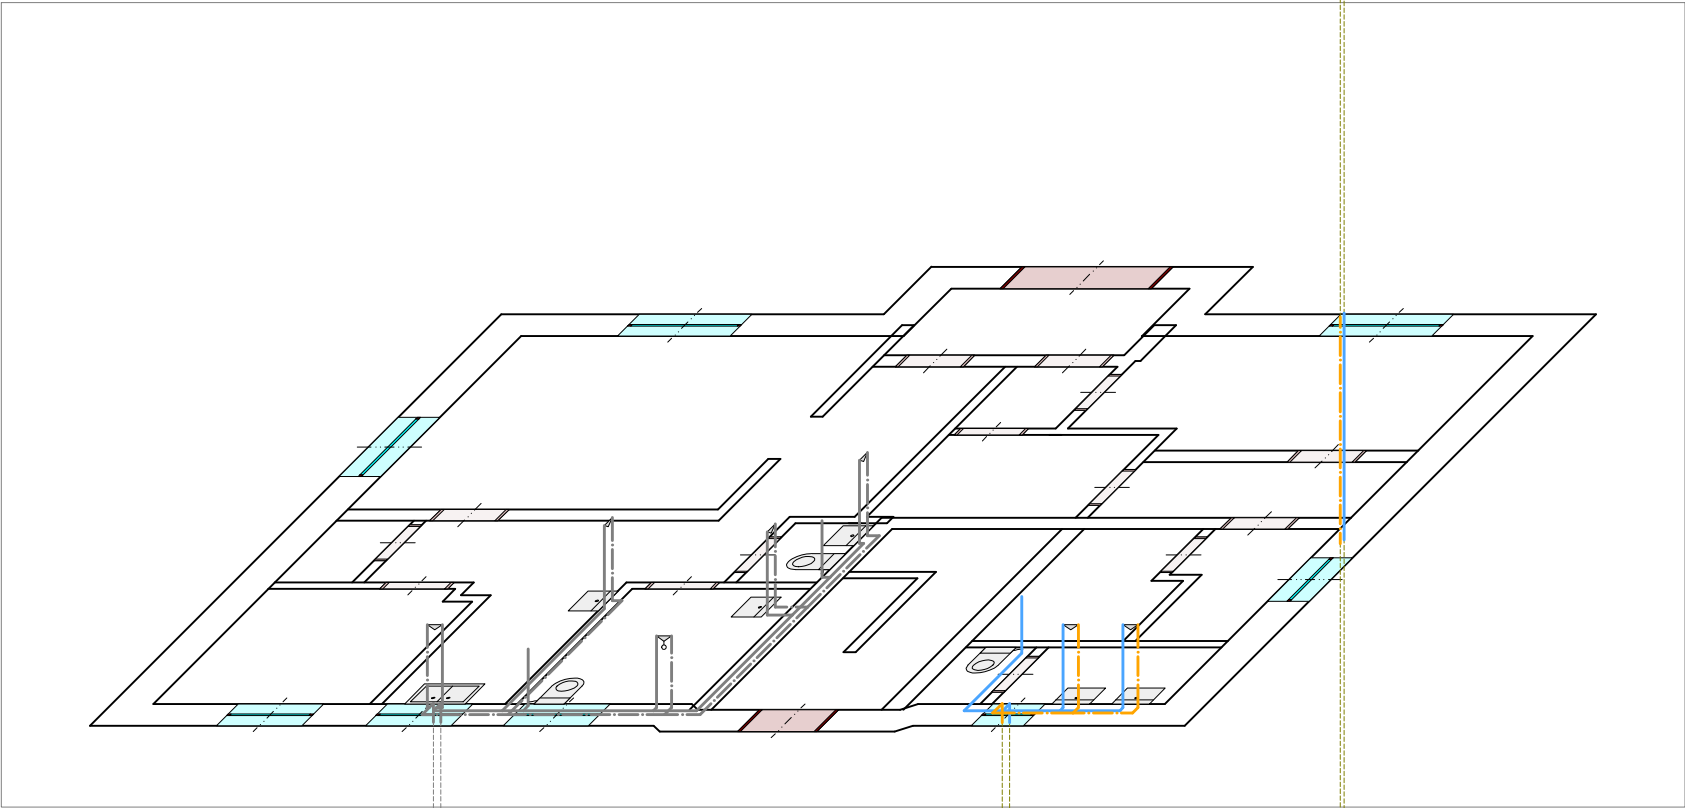


AKSONOMETRIA

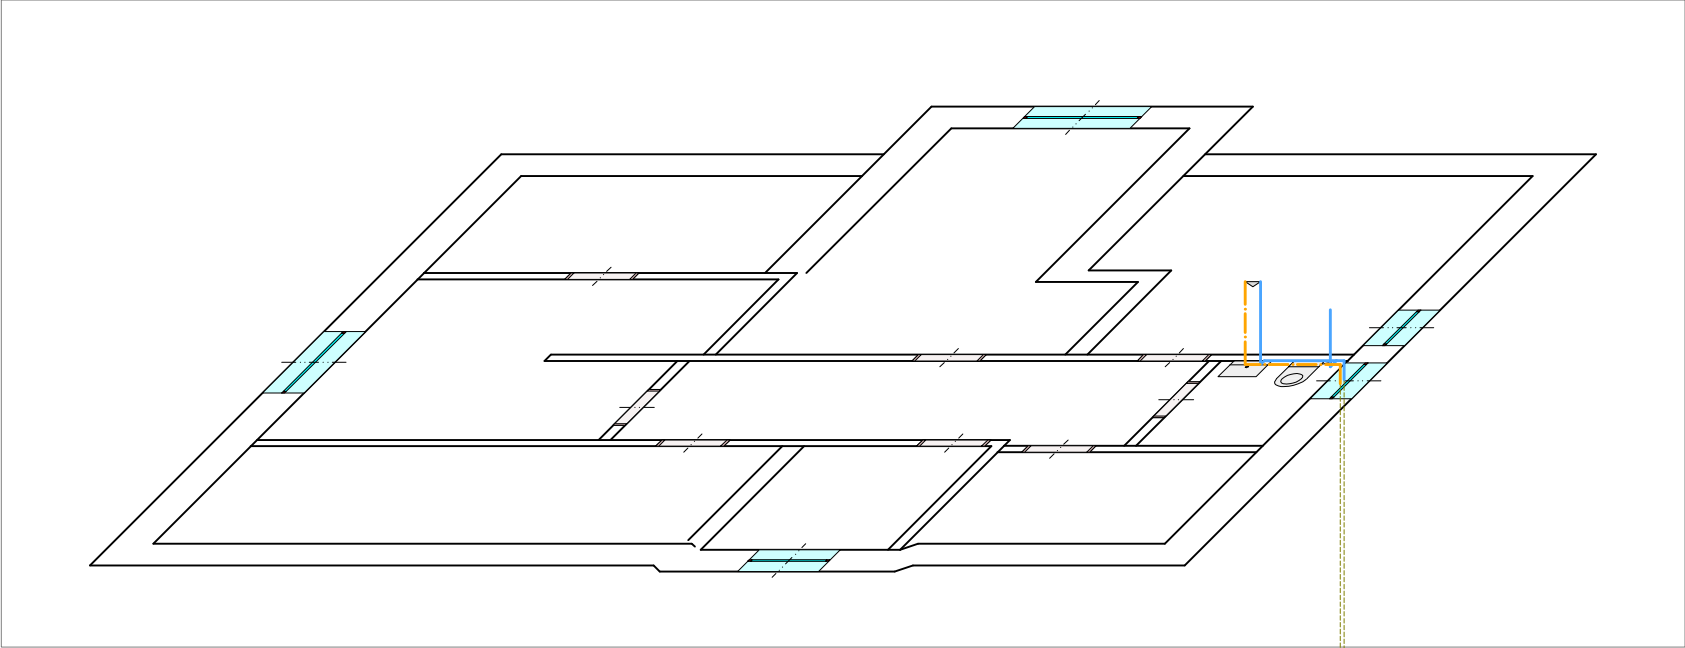

PRACOWNIA PROJEKTOWA 69 GROUP Andrzej Wiśniewski Księży Dwór 67, 13-200 Działdowo, tel. kom. 0 668 857 299			
PROJEKT BUDOWLANY Termomodernizacja budynku Gminnego Zakładu Usług Komunalnych dz. nr ewid. 391/4, obręb Uzdrawo, Gmina Działdowo			
Inwestor Gmina Działdowo ul. Księżodworska 10, 13-200 Działdowo			
Tytuł rysunku INSTALACJA WOD. - AKSONOMETRIA		Branża: S	Skala: 1:100
Data: 03.2024	Autor: tech. bud. Jan Kościński UPRAWNIENIA BUDOWLANE: Nr ewid. Cio - 2/91		Rysunek S8