



PRZEKRÓJ - DZIEDZINIEC - SCHEMAT NR 2

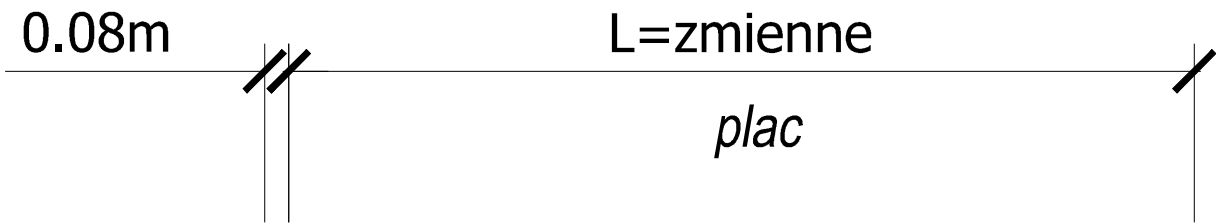

Konstrukcja placu
betonowa kostka brukowa gr. 8cm
podsyпка c-p 1:4 gr. 4cm
podbudowa zasadnicza z gruntu stabilizowanego cementem o $R_m \geq 2,5\text{MPa}$ gr. 28cm
istniejące podłoże zagęszczone do wskaźnika min. $I_s \geq 0,98$ na głębokości do 50cm

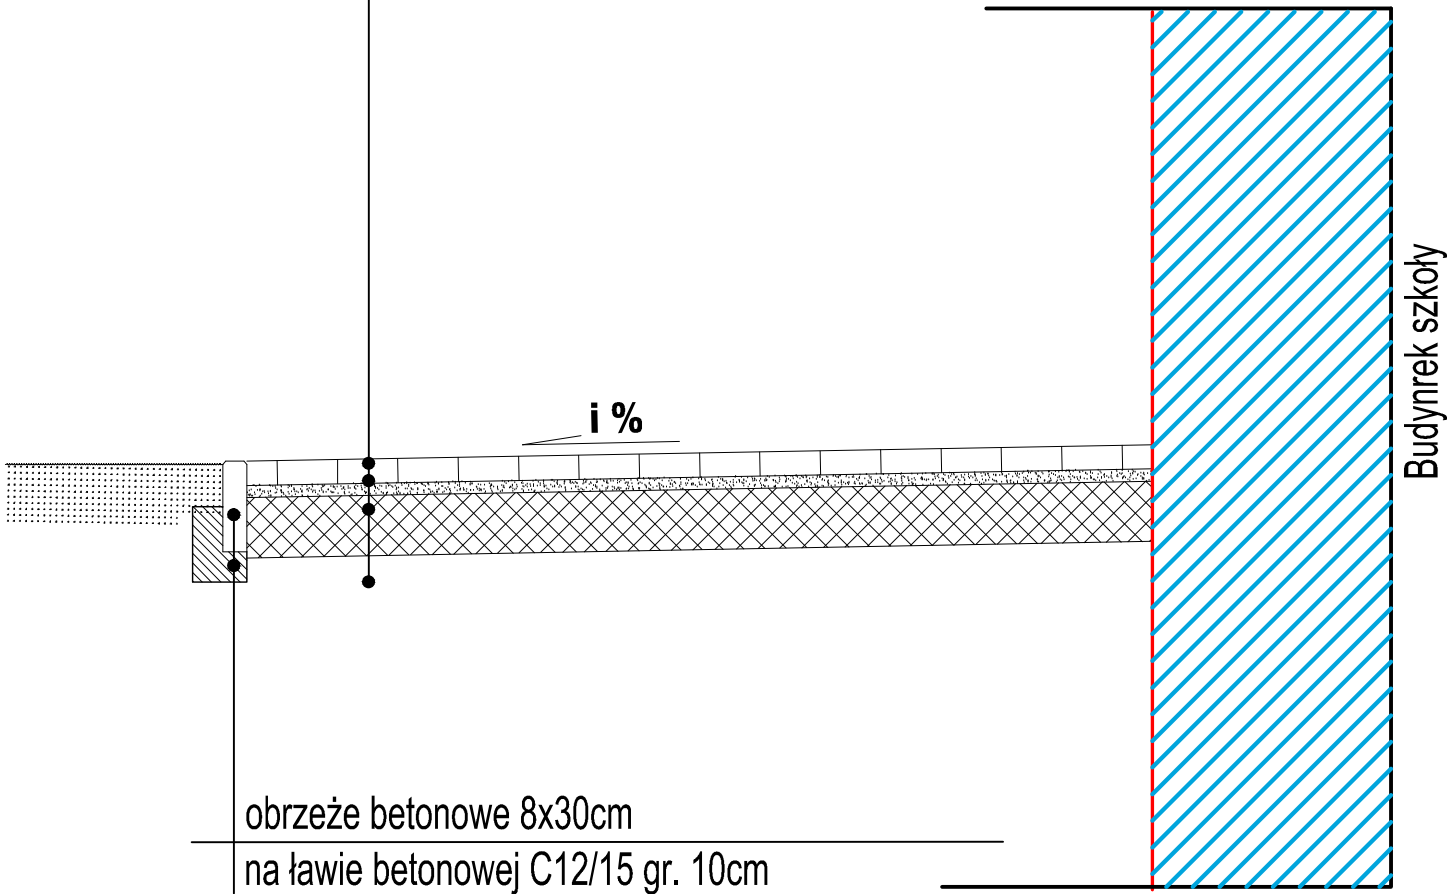

i% - zmienny spadek poprzeczny, podłużny
dostosowany do istniejącego terenu