



# PRZEKRÓJ - DZIEDZINIEC - SCHEMAT NR 2

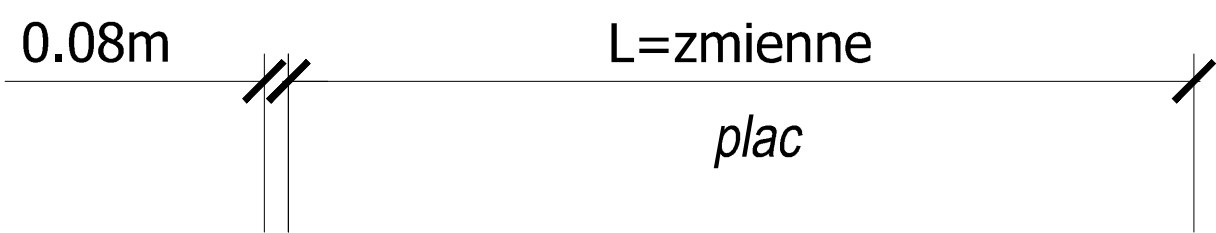

|  |
|--|
| Konstrukcja placu  |
| betonowa kostka brukowa gr. 8cm  |
| podsyпка c-p 1:4 gr. 4cm   |
| podbudowa zasadnicza z gruntu stabilizowanego cementem o $R_m \geq 2,5\text{MPa}$ gr. 28cm |
| istniejące podłoże zagęszczone do wskaźnika min. $I_s \geq 0,98$ na głębokości do 50cm     |

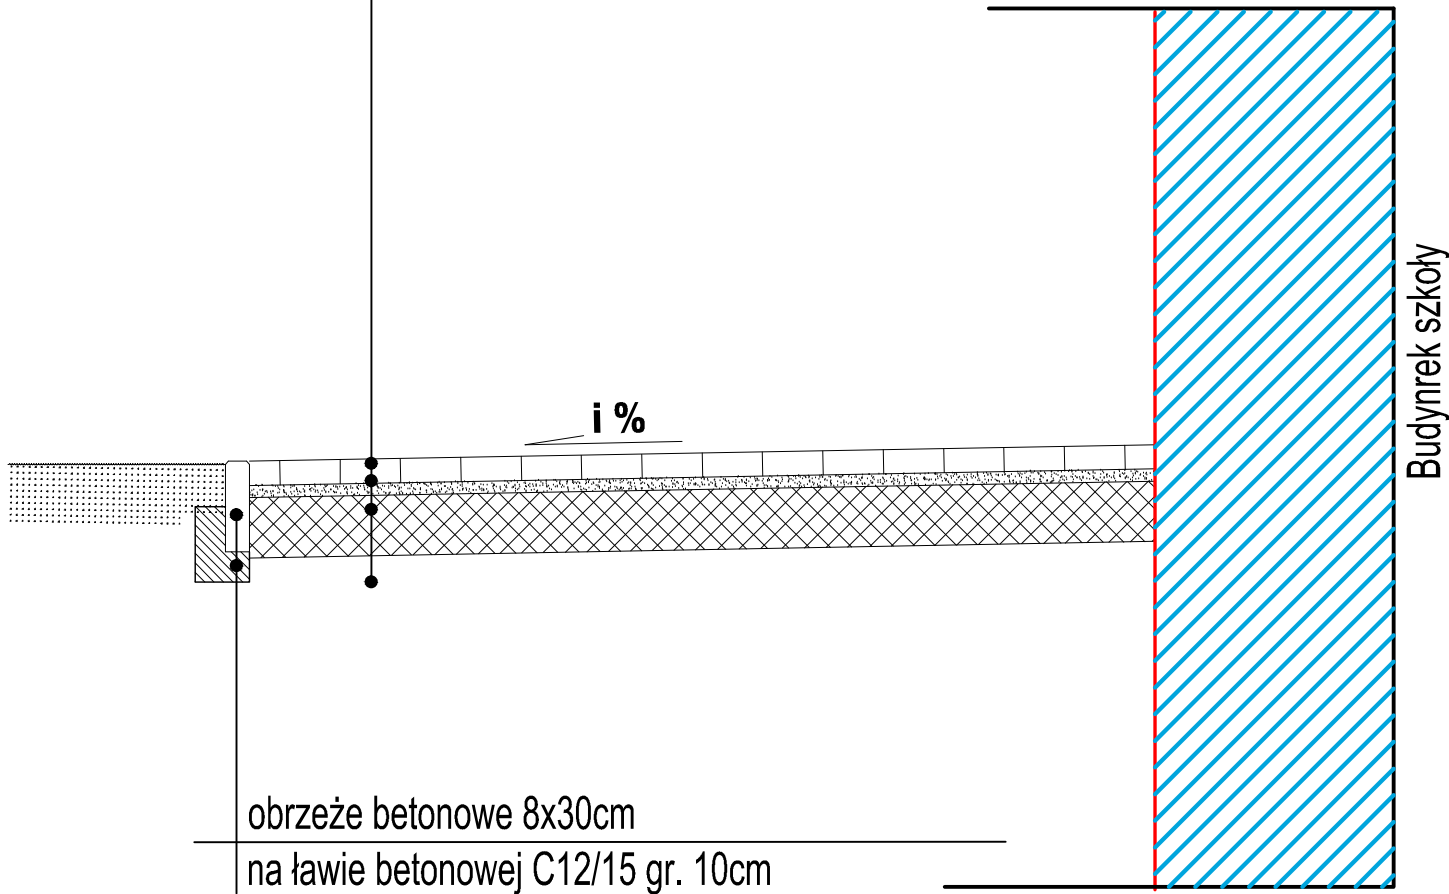

i% - zmienny spadek poprzeczny, podłużny  
dostosowany do istniejącego terenu