




PRZĘKRÓJ
GÓRY OKNA
SKALA: 1:1

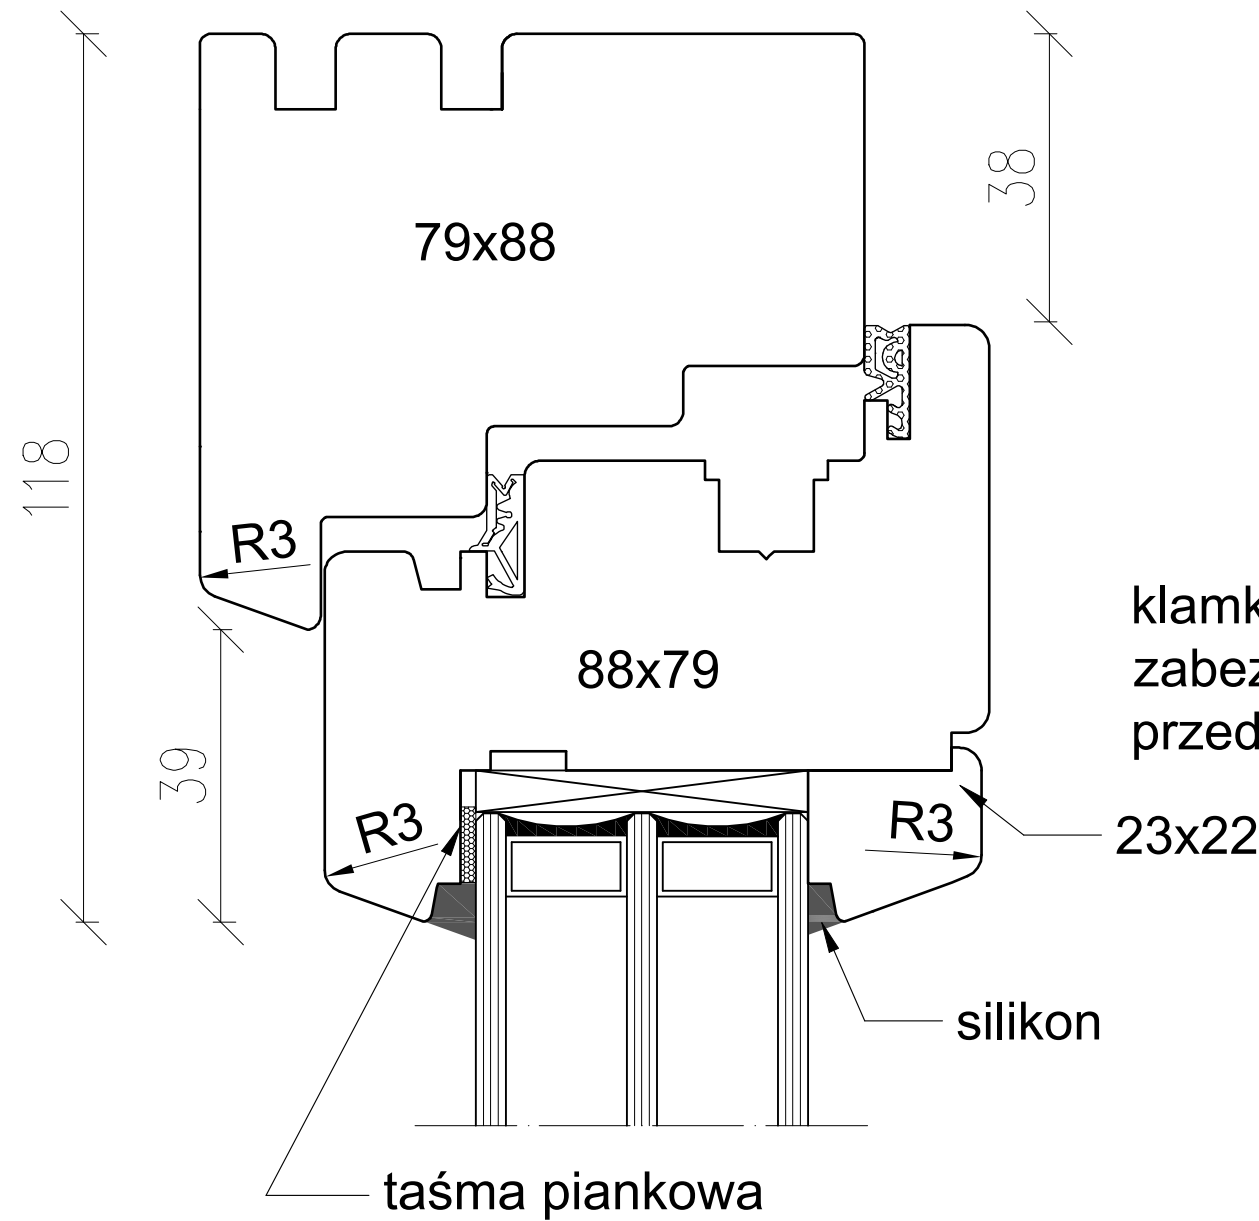

PRZĘKRÓJ
DOŁU OKNA
SKALA: 1:1

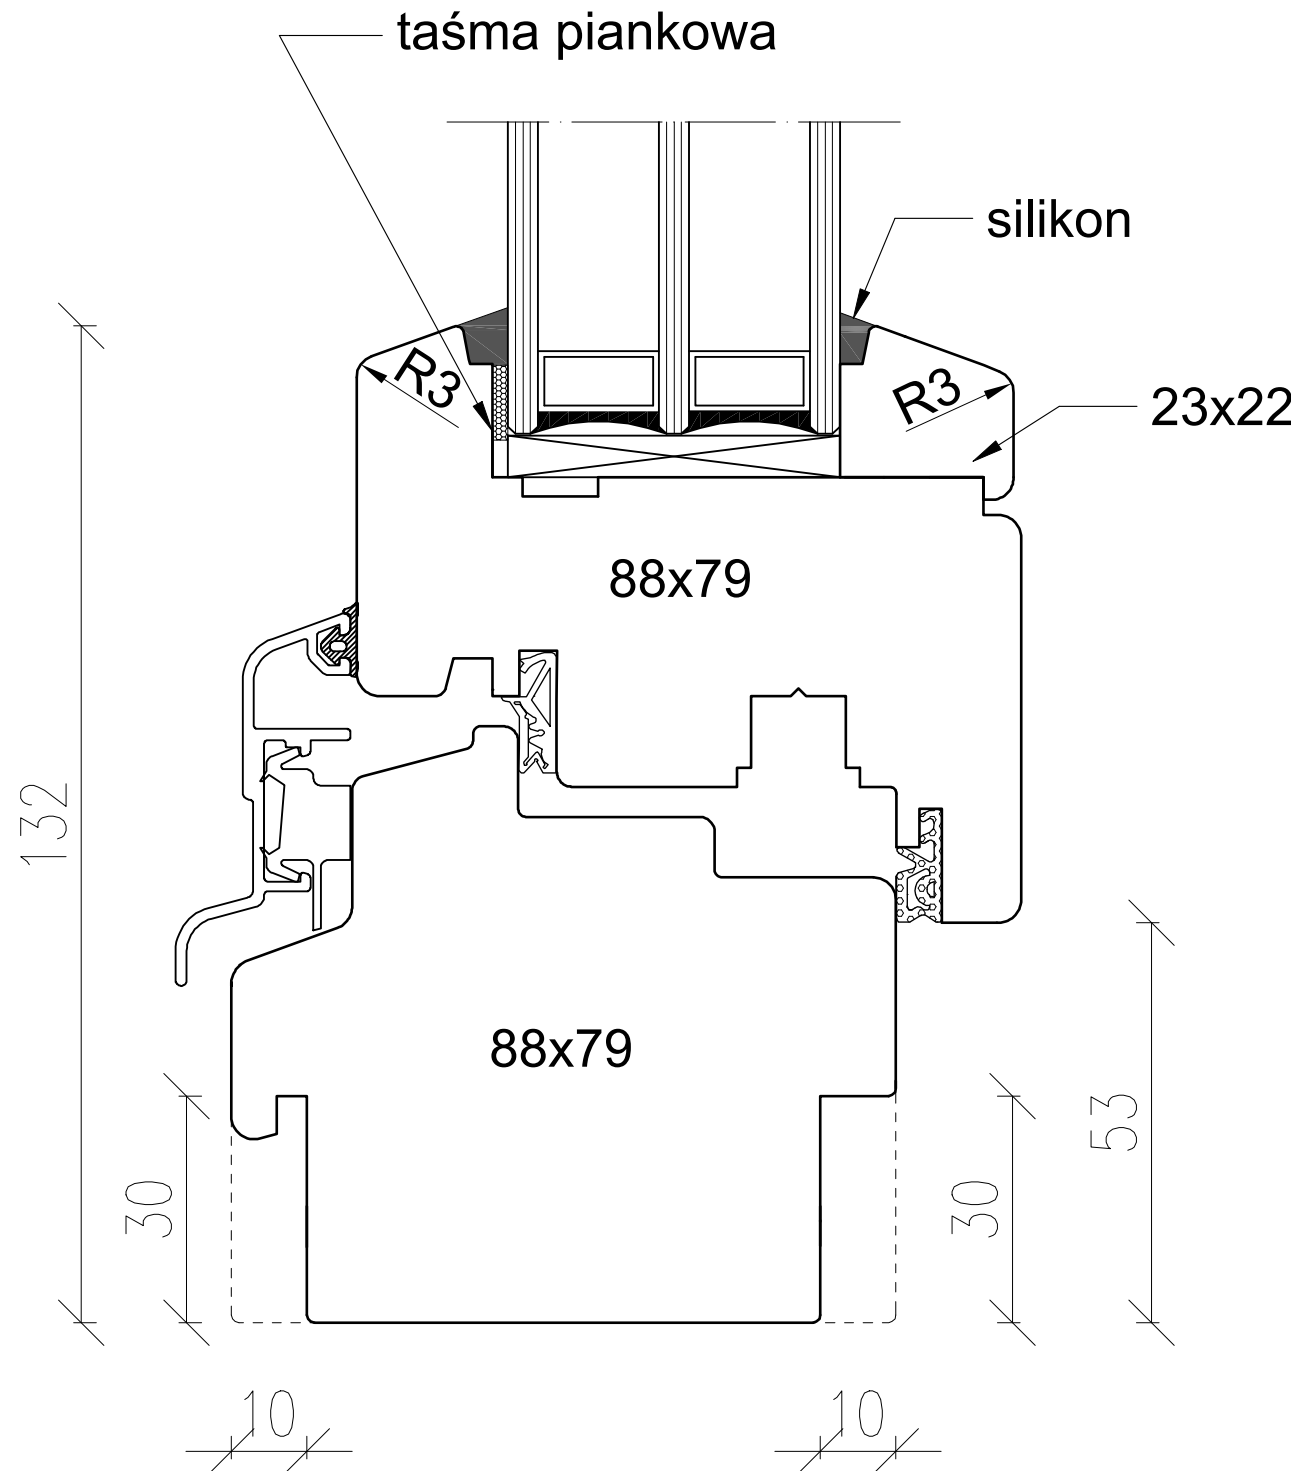

WIDOK OKNA
SKALA: 1:10

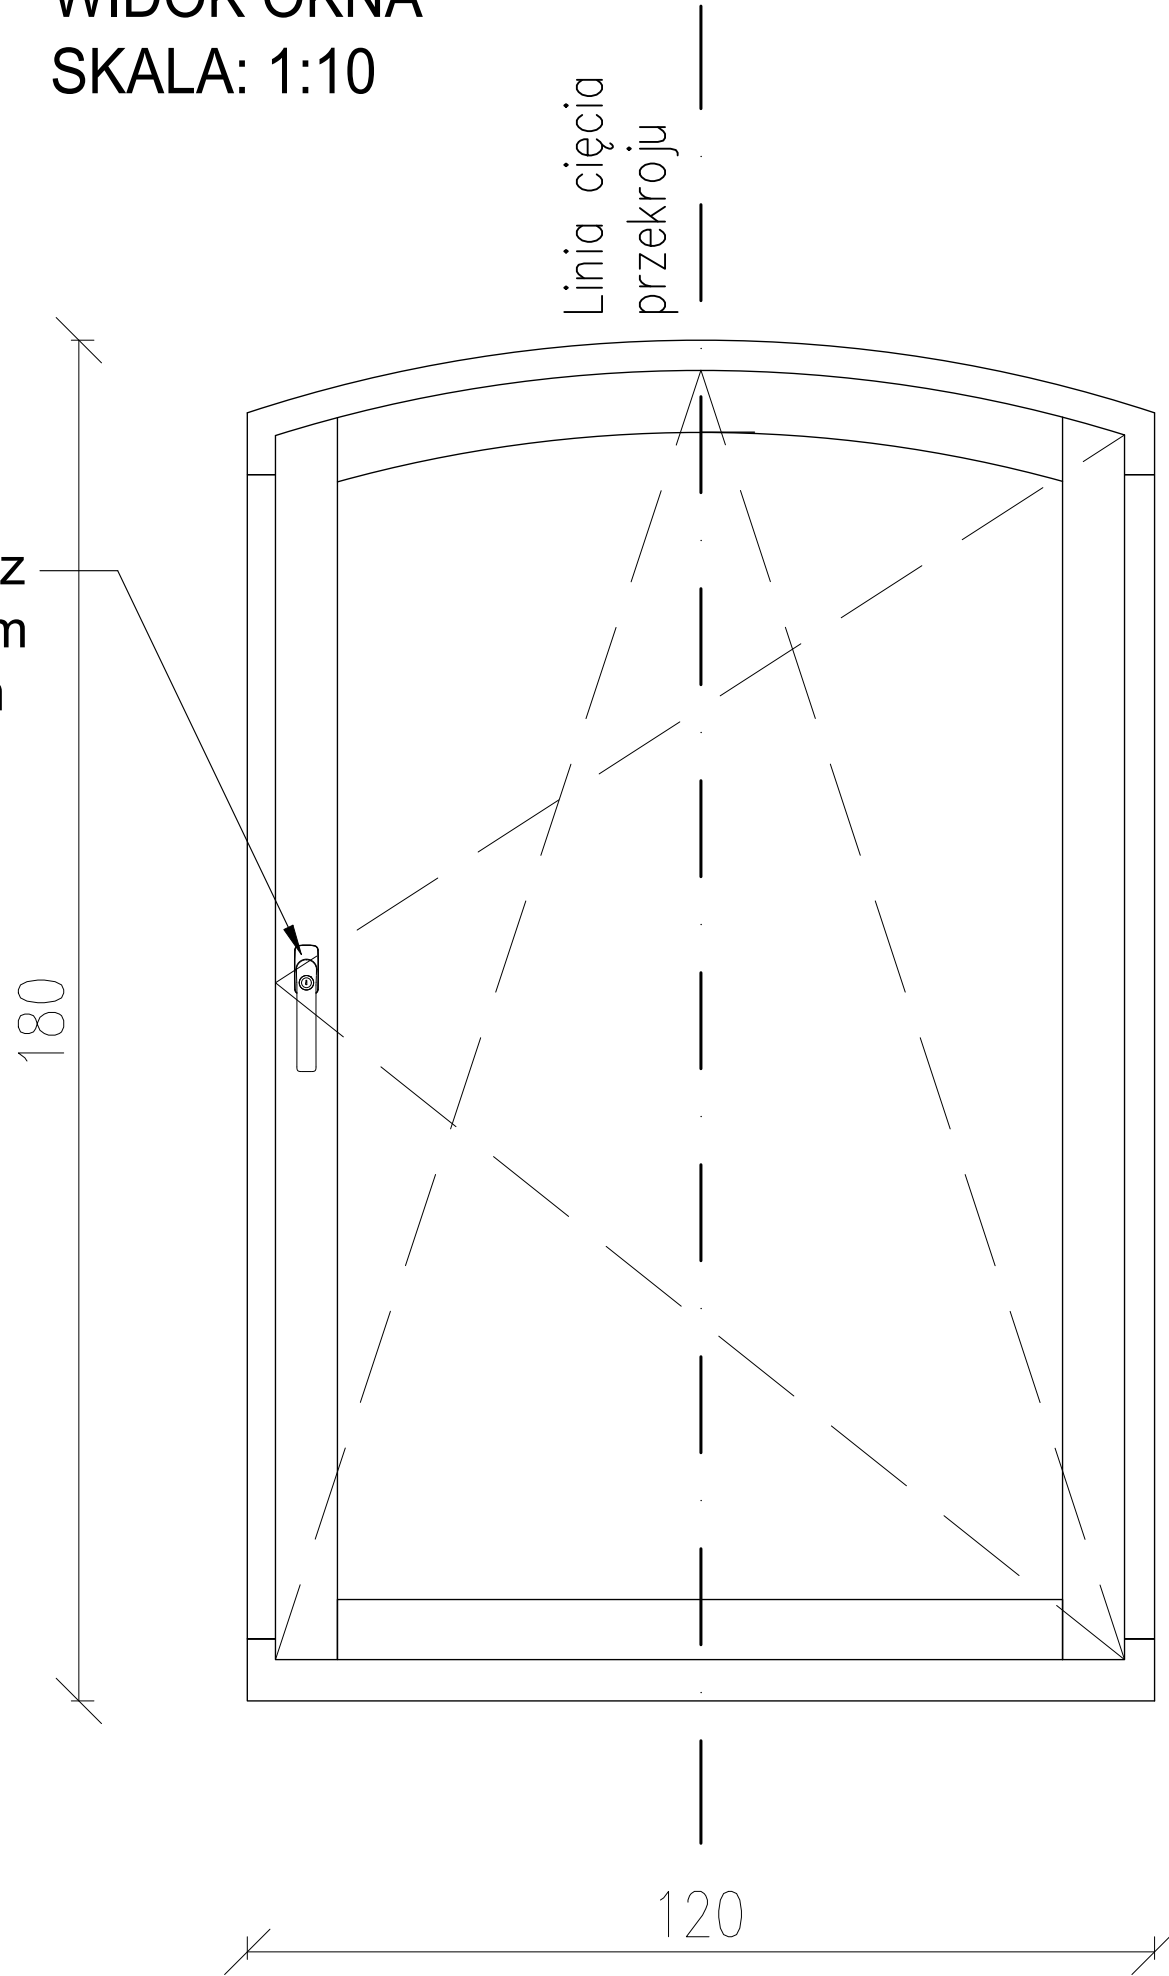

Drewniane okno jednoskrzydłowe,
trzeszybowe, zabezpieczone przed
otwieraniem. Zestaw szklany ze szkła
bezpiecznego klejonego.

Uwagi:

- Wymiary przekrojów podano w [mm]. Wymiary widoku podano w [cm]. Wszystkie prace prowadzić pod stałym nadzorem osób uprawnionych. Wykonawca jest zobowiązany sprawdzić wszystkie wymiary przed rozpoczęciem prac budowlanych. W wypadku jakiegokolwiek zmiany w trakcie realizacji, rozbieżności lub różnicy zauważonej między projektem konstrukcyjnym, a stanem faktycznym lub projektami poszczególnych branż, Wykonawca zobowiązany jest przekazać informację do Projektanta przed rozpoczęciem prac budowlanych.
- Przed przystąpieniem do realizacji sprawdzić z aktualnymi projektami branżowymi oraz opisami technicznymi. Wykonawca przed przystąpieniem do robót zobowiązany jest do zapoznania się z kompletną dokumentacją branżową i budowlaną.
- Stolarkę okienną wykonać na wzór istniejącej w projektowanym obiekcie.
- Stolarkę okienną wyposażać w nawietrzaki higrosterowalne.

NAZWA I ADRES OBIEKTU		
Wykonanie remontu elewacji w Muzeum Historii Torunia w Domu Eskenów wraz z pracami dodatkowymi ul. Łazienna 16, ul. Ciasna 4, 6, 8, 87-100 Toruń		
INWESTOR		
Muzeum Okręgowe w Toruniu ul. Rynek Staromiejski 1, 87-100 Toruń		
JEDNOSTKA PROJEKTOWA		
 ul. Polna 105, lokal 26, 87-100 Toruń tel. 506 107 615 biuro@kolektywstudio.pl		
DATA	NAZWA RYSUNKU	NR RYS.
09.07.2024 r.	SCHEMAT KONSTRUKCJI OKNA	A08
SKALA 1:1 / 1:10		
PROJEKTANT	IMIE I NAZWISKO	PODPIS
mgr inż. Maciej Stawarz upr. KUP/0105/PWOK/07 w spec. konstrukcyjno-budowlanej		
OPRACOWANIE		
mgr inż. arch. Kinga Piłata		