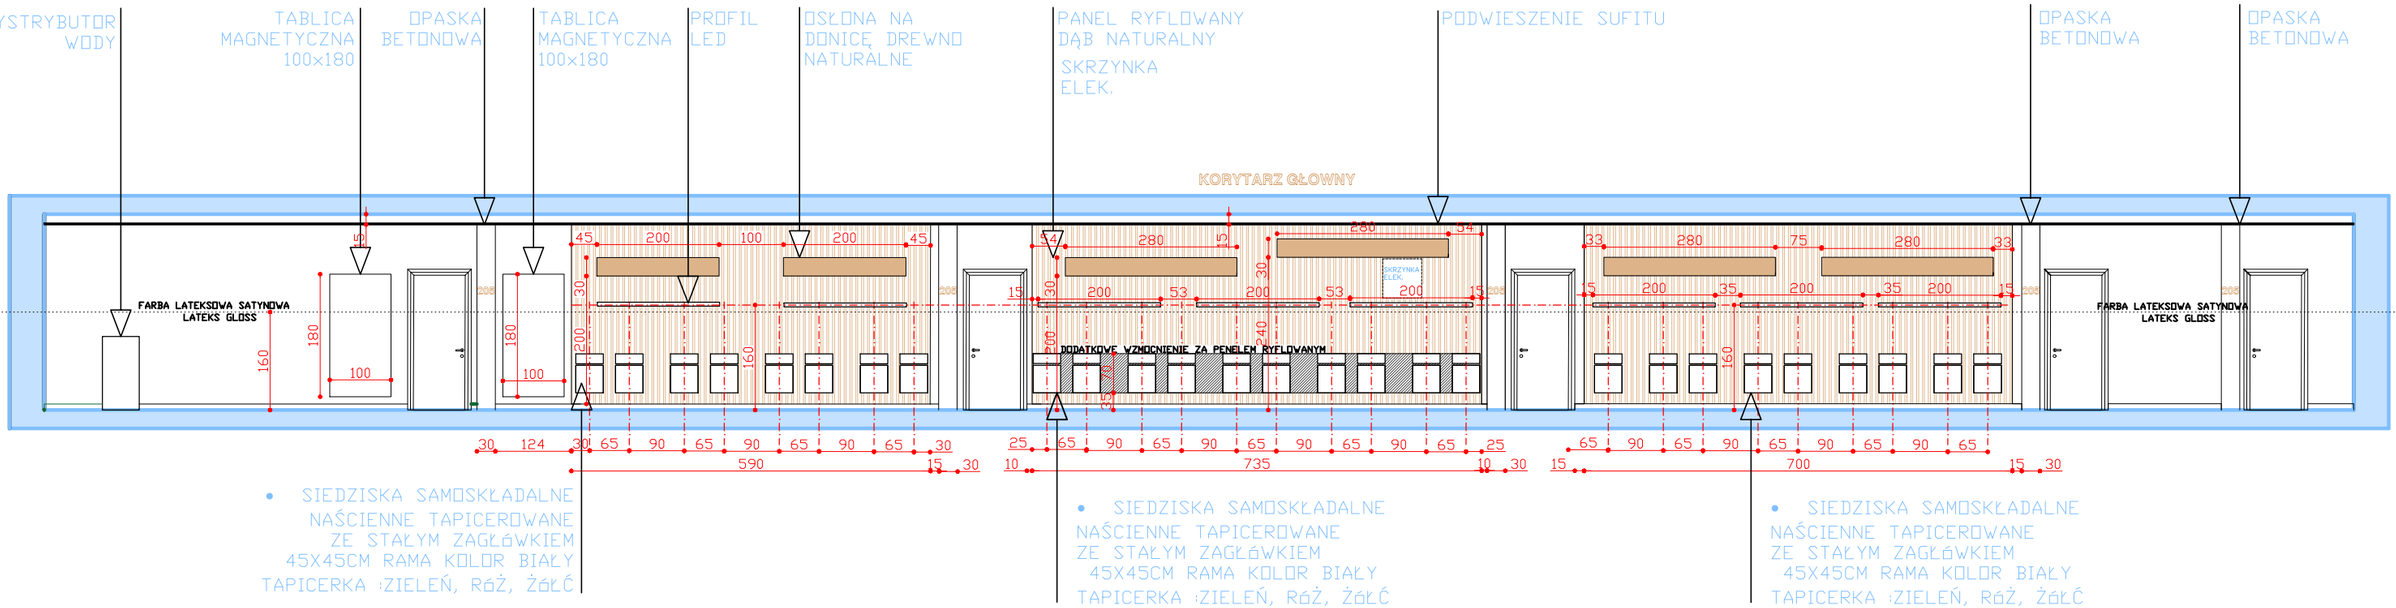

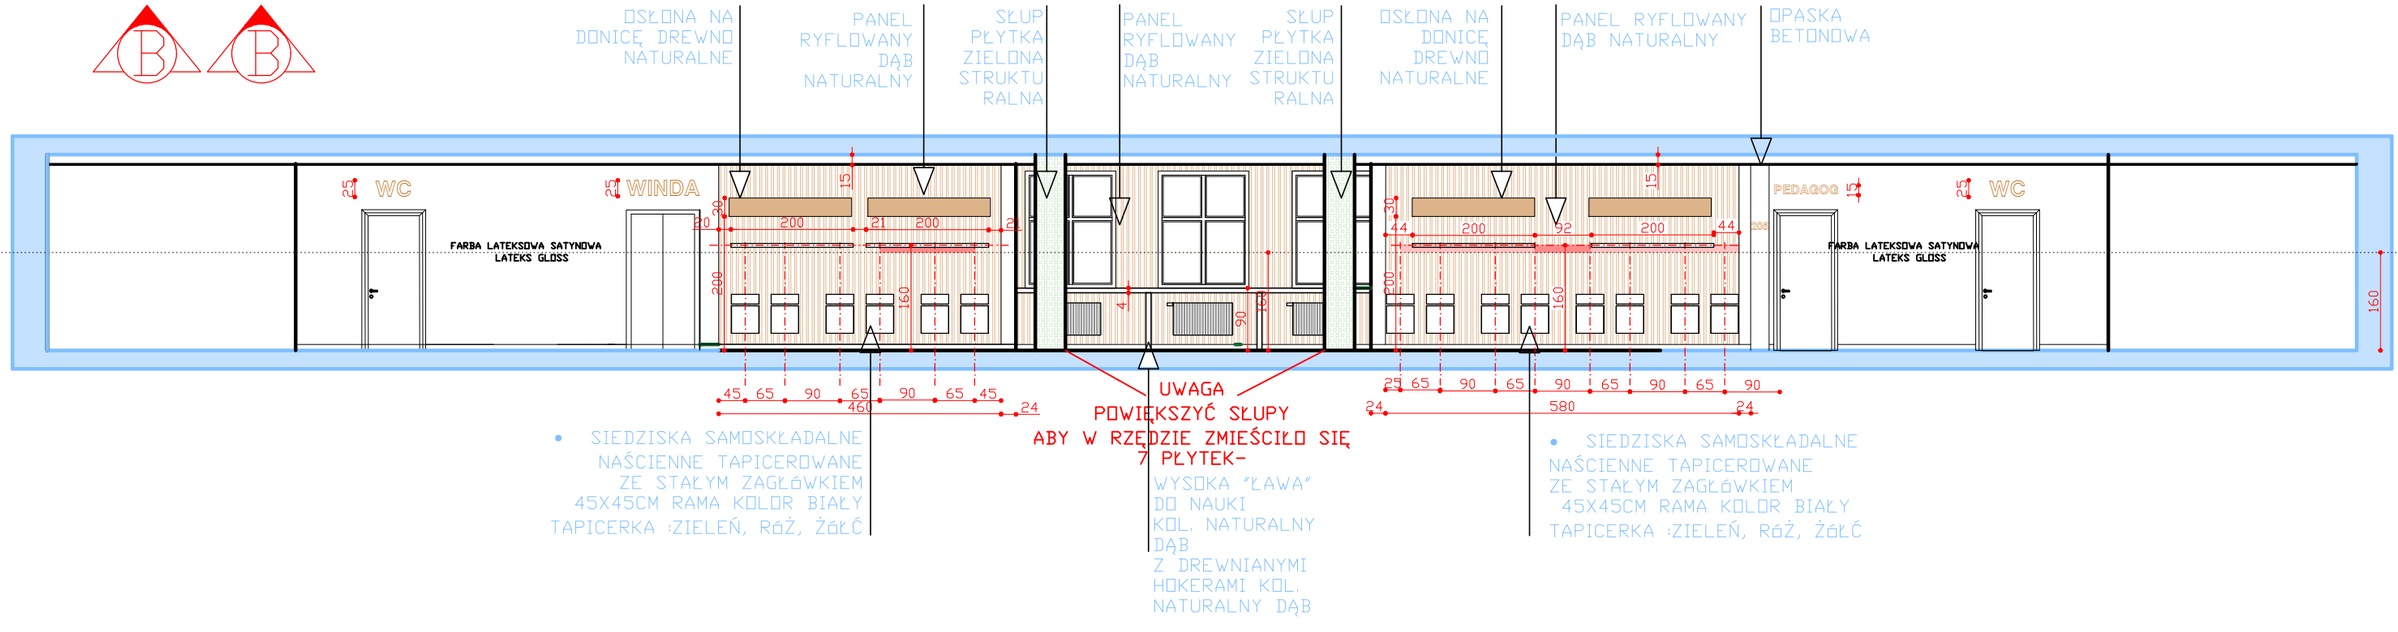

NAZWA RYSUNKU	INWESTYCJA		ETAP	SKALA
PRZEKROJE	ARANŻACJA WNĘTRZ I LICEUM OGÓLNOKSZTAŁCĄCEGO IM ADAMA MICKIEWICZA KOLNO	Nie należy odmierzać wymiarów z rysunku, ani używać go jako szablonu. Przed przystąpieniem do prac budowlanych wszystkie wymiary należy sprawdzić w naturze. W przypadku stwierdzenia niezgodności, także przy rozpatrywaniu z projektami branżowymi, należy zwrócić się do projektanta. W przypadku rozbieżności wymiarowych pomiędzy rysunkami detali i całości projektowanego elementu podstawą wymiarowania są rysunki detali.	PROJEKT WYKONAWCZY	1:100
			BRANŻA	DATA
			ARCHITEKTURA.WNĘTRZ	08/2023
			AB/06	
			Projekt chroniony prawem autorskim.	