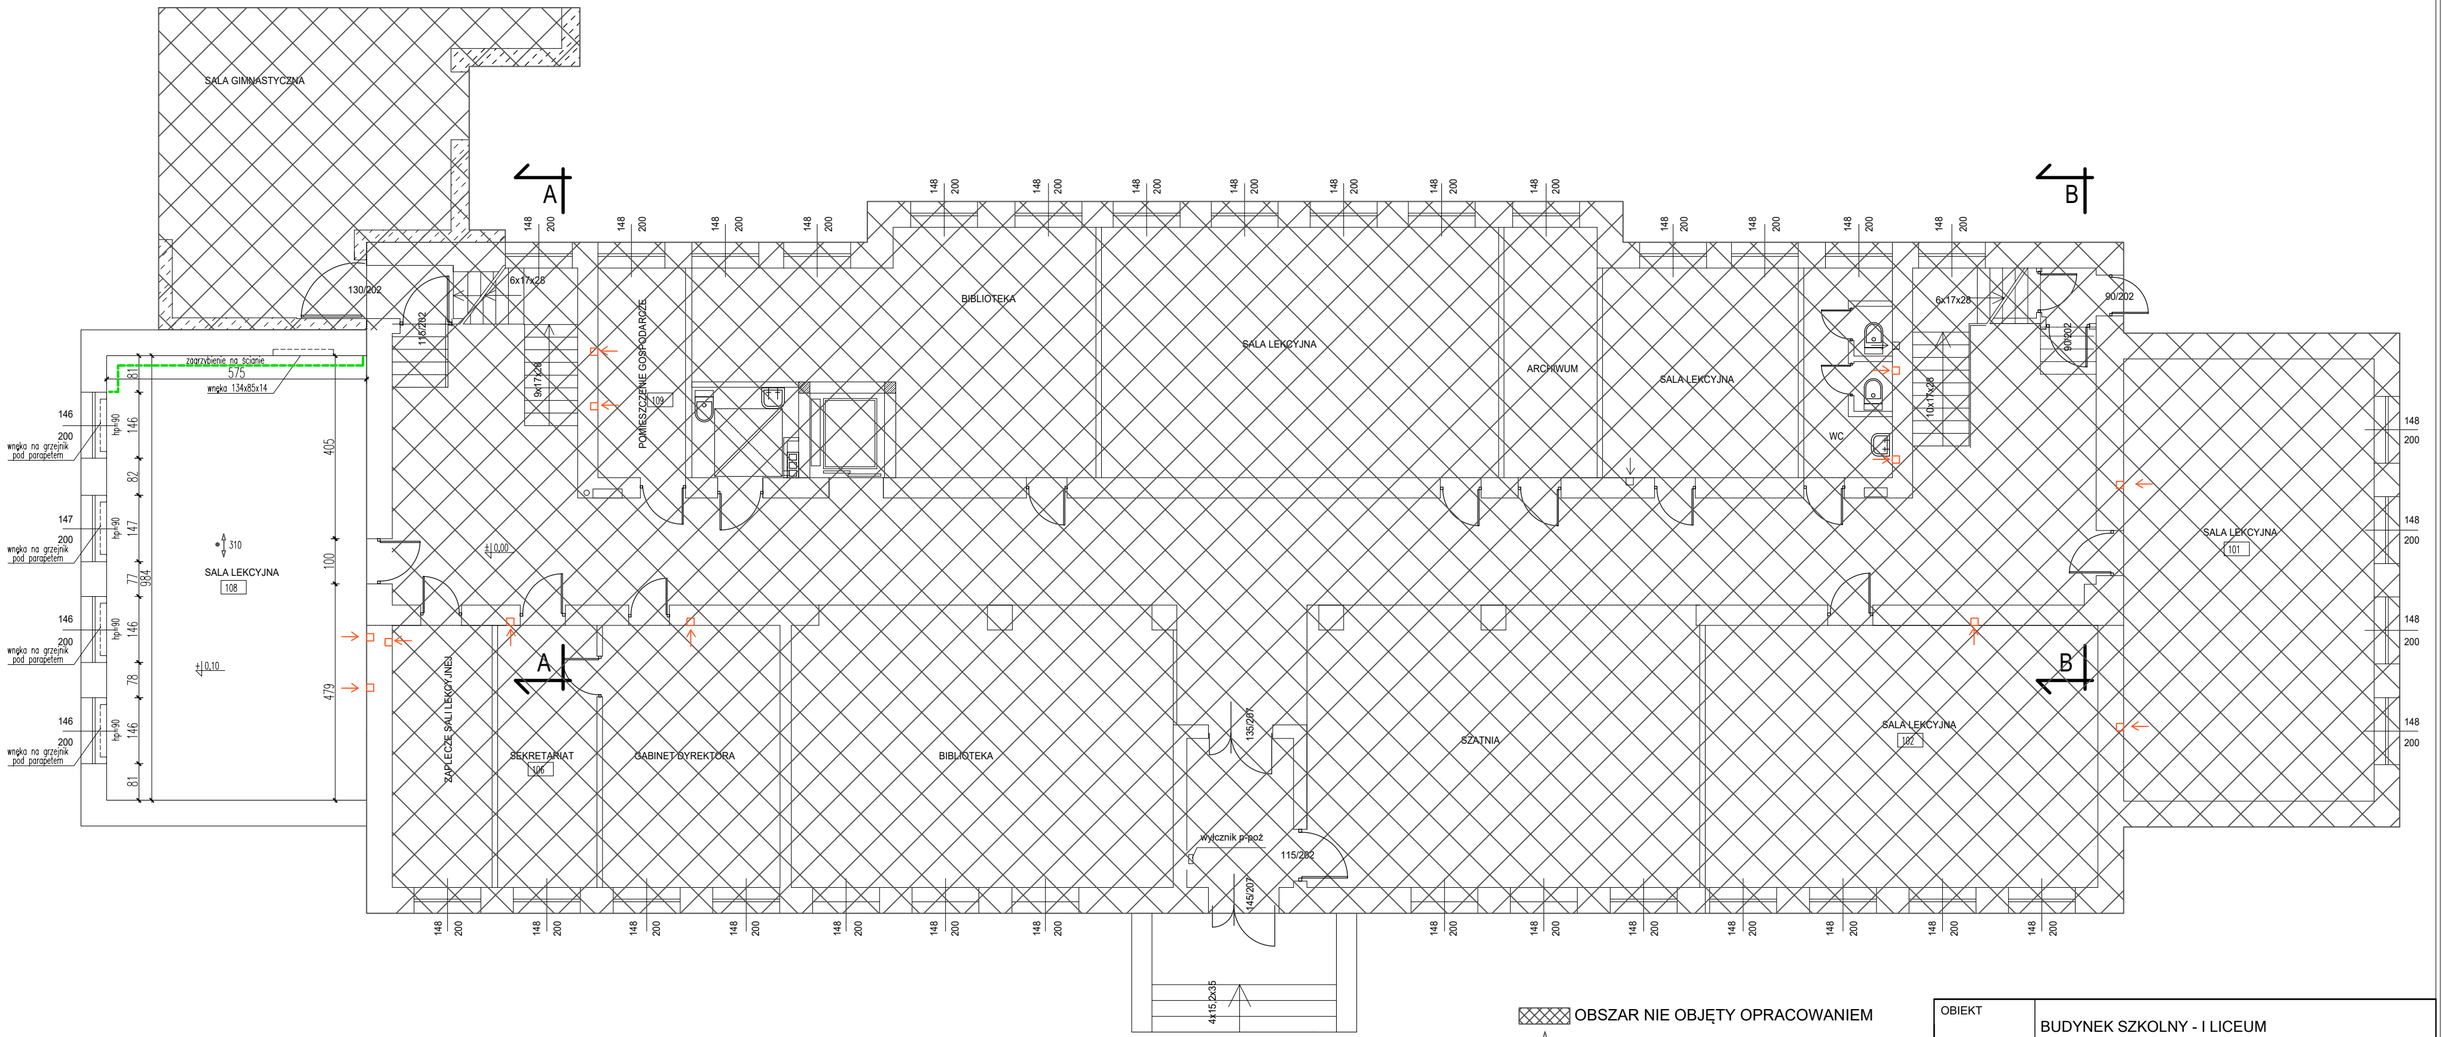

OBSZAR NIE OBJĘTY OPRACOWANIEM

OZNACZNIE WYSOKOŚCI W ŚWIETLE W CM

PRZEWODY WENTYLACYJNE DO UDROŻNIENIA

OBIEKT	BUDYNEK SZKOLNY - I LICEUM OGÓLNOKSZTAŁCĄCE		
ADRES	Kolno, ul. Wojska Polskiego 34		
TEMAT	PROJEKT ARCHITEKTONICZNY		DATA 20.11.2025
RYSUNEK	RZUT I KONDYGNACJI INWENTARYZACJA		SKALA
SPORZĄDZIŁ	Czesław Cwalina upr.proj. Bł. 19/72		
WSPÓŁPRACA	mgr inż. arch. Anna Małgorzata Sęk		1:100
			NR RYS IN-1