

LEGENDA:

demontaże  
nowe grzejniki/  
wymiana na nowe grzejniki


- Piec na paliwo stałe  
Zbiornik wzbiorczy  
Bojler elektryczny  
Pralka  
Umywalka  
Ustęp  
Prysznic  
Kuchenska  
Zlew  
Wanna  
Istniejący licznik wody  
Istniejący pion kanalizacyjny  
Istniejąca instalacja kanalizacyjna  
Istniejące bezpieczniki elektryczne  
Przewody kominowe

docieplenie stropu poddasza wełną mineralną gr. 20cm ( $\lambda \leq 0,034W/mK$ ) (podłoga na legarach)  
docieplenie stropu nad mieszkaniami wełną mineralną gr. 22cm ( $\lambda \leq 0,034W/mK$ )  
docieplenie ścian wewnętrznych wełną mineralną gr. 10cm ( $\lambda \leq 0,034W/mK$ )

element do demontażu, bez odtworzenia

- kuchenska elektryczna  
bojler elektryczny  
bojler elektryczny poziomy  
mocować podsufitowo  
pojemnościowy przepływowy podgrzewacz wody

SW1 - ŚCIANA WEWNĘTRZNA
warstwa zbrojna zatarta na gładko + farba
10cm wełna mineralna ( $\lambda \leq 0,034 W/mK$ )
ściana istniejąca

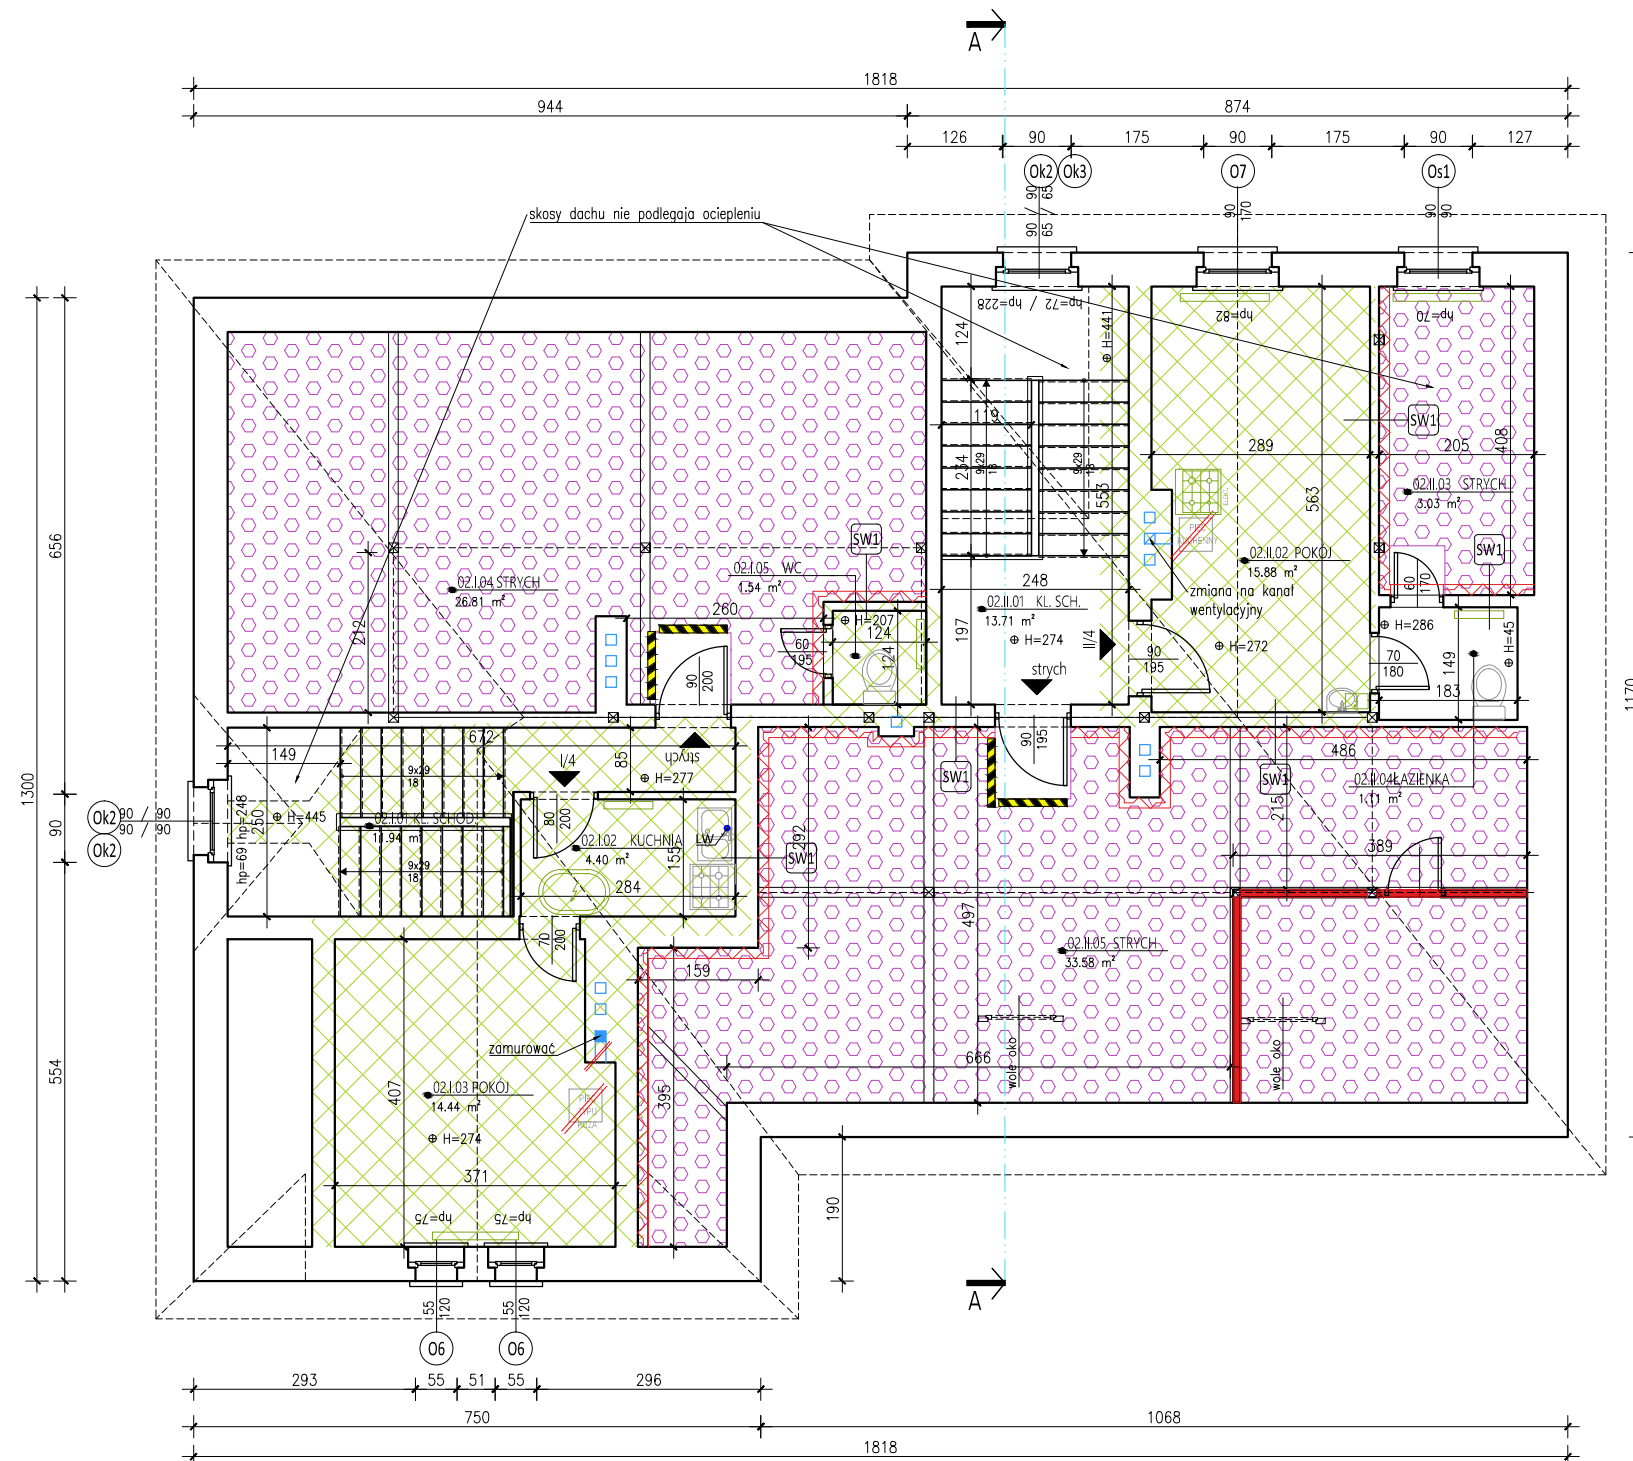

Powierzchnia pomieszczeń		
NUMER POM	NAZWA POM	R-SURF
02.I.01	KL. SCHOD.	11.94 m²
02.I.02	KUCHNIA	4.40 m²
02.I.03	POKÓJ	14.44 m²
02.I.04	STRYCH	26.81 m²
02.I.05	WC	1.54 m²
02.II.01	KL. SCH.	13.71 m²
02.II.02	POKÓJ	15.88 m²
02.II.03	STRYCH	3.03 m²
02.II.04	ŁAZIENKA	1.11 m²
02.II.05	STRYCH	33.58 m²
SUMA		126.44 m²

OBIEKT BUDOWLANY:  
BUDYNEK MIESZKALNY WIELORODZINNY

ADRES, DZIAŁKA:  
UL. WOLNOŚCI 13  
44-230 CZERWIONKA-LESZCZYN  
DZIAŁKA NR 2931/236  
ID. DZIAŁKI: 247201\_4.0001.AR\_1.2931/236

INWESTOR:  
GMINA I MIASTO CZERWIONKA-LESZCZYN, ZAKŁAD  
GOSPODARKI MIESZKANIOWEJ W CZERWIONCE-LESZCZYNACH  
ul. Ligonia 5c, 44-238 Czerwionka-Leszczyn

JEDNOSTKA PROJEKTOWA:  
**STRUKTURA**  
PRACOWNIA PROJEKTOWA  
STRUKTURA PP  
WYZWOLENIA 27/213  
43-190 MIKOŁÓW  
www.projektstruktura.pl

PROJEKTANT SPEC PODPIS  
mgr inż. arch. Tomasz Pilorz  
05/OPOKK/2018

WSPÓŁPRACA  
mgr inż. Łukasz Zgliński SLK/8646/PWBKb/19  
mgr inż. Patrycja Szewczyk

SPRAWDZIŁ

TYTUŁ RYSUNKU  
RZUT PODDASZA  
- PRACE REMONTOWE

DATA	SKALA	RE/STR
2024-01	1:100	00
FAZA	BRANŻA	NR
PBW	ARCH.	A-07