


LEGENDA

-
- Piec na paliwo stałe
-
- Zbiornik wzbiorczy
-
- Bojler elektryczny
-
- Pralka
-
- Umywalka
-
- Ustęp
-
- Prysznic
-
- Kuchenska
-
- Zlew
-
- Wanna
-
- Istniejący licznik wody
-
- Istniejący pion kanalizacyjny
-
- Istniejąca instalacja kanalizacyjna
-
- Istniejące bezpieczniki elektryczne
-
- Przewody kominowe
-
- Grzejnik/ kaloryfer

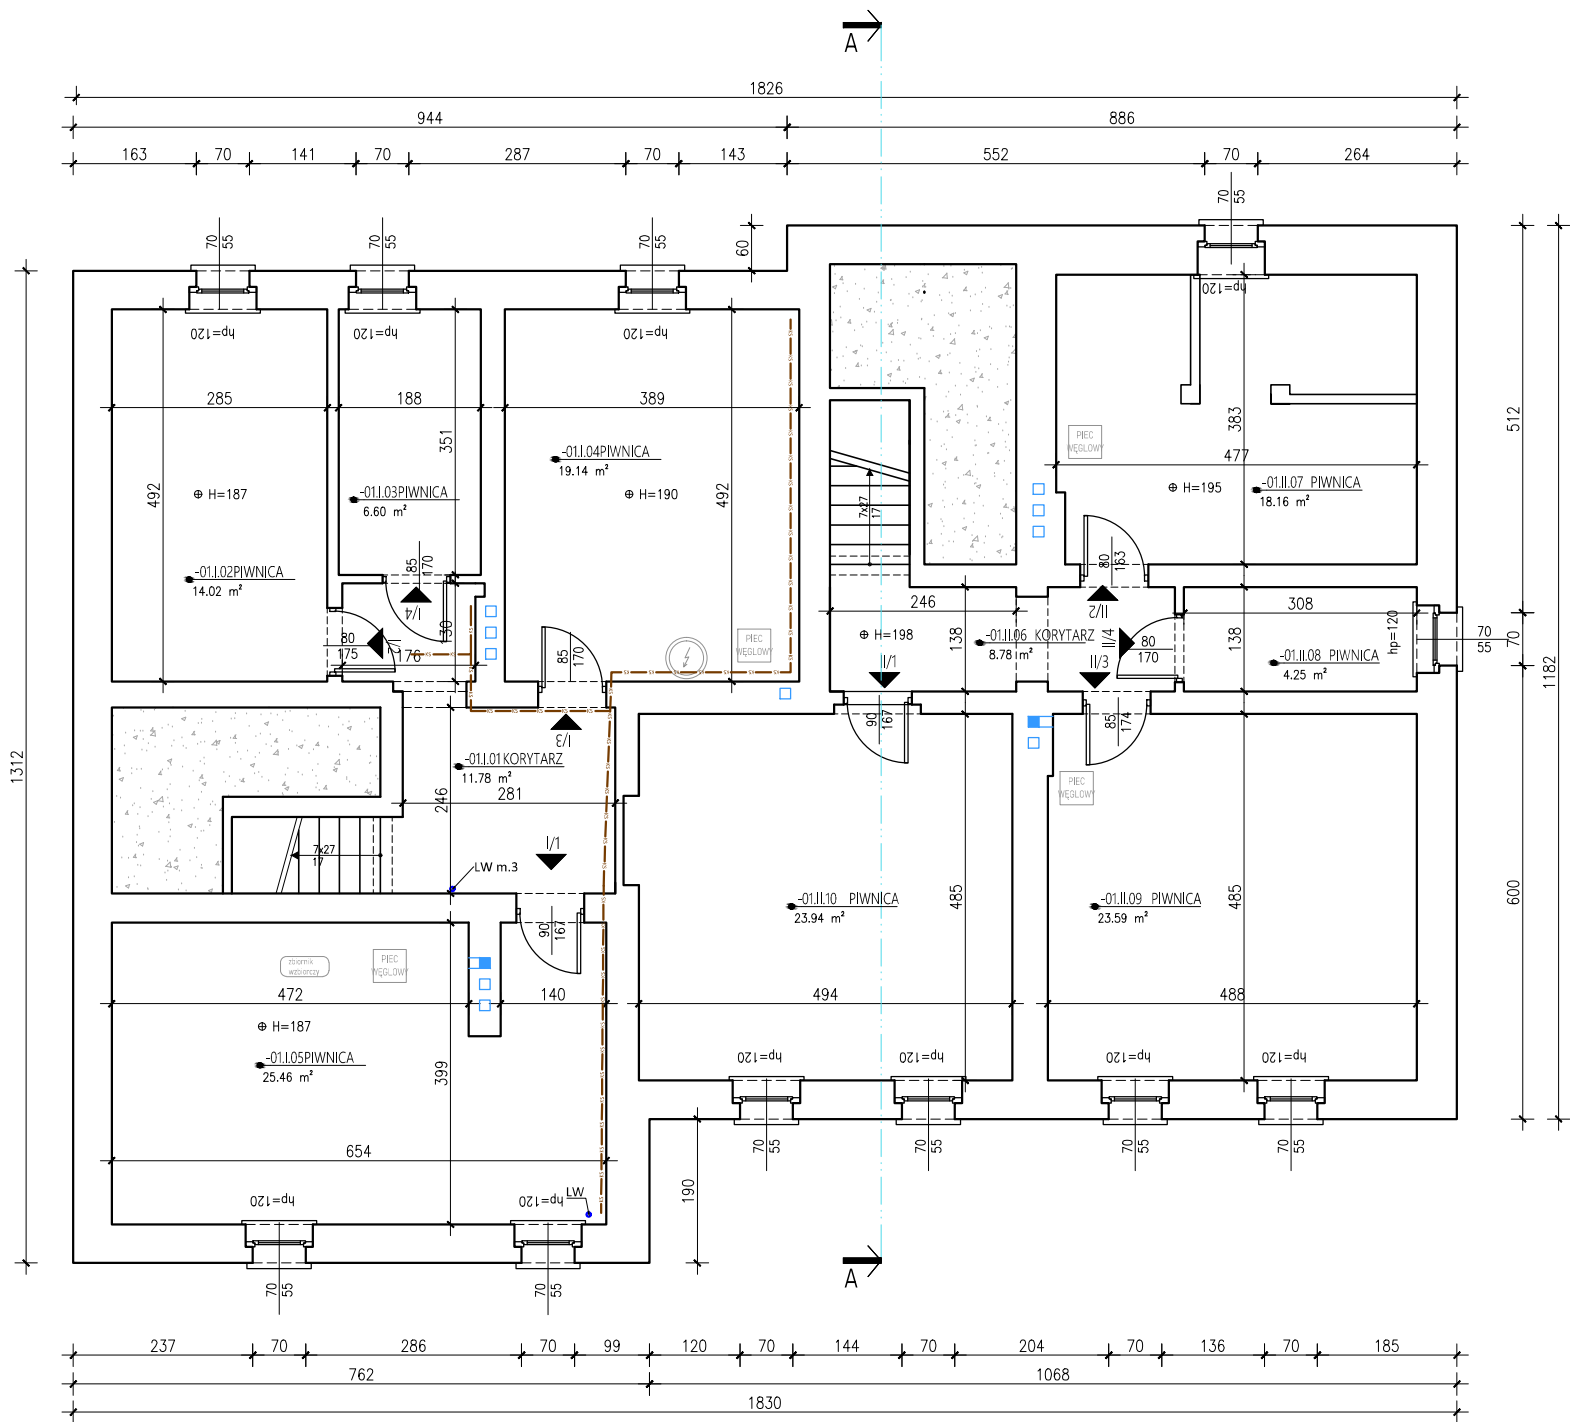

Powierzchnia pomieszczeń		
NUMER_POM	NAZWA_POM	R-SURF
-01.I.01	KORYTARZ	11.78 m²
-01.I.02	PIWNICA	14.02 m²
-01.I.03	PIWNICA	6.60 m²
-01.I.04	PIWNICA	19.14 m²
-01.I.05	PIWNICA	25.46 m²
-01.II.06	KORYTARZ	8.78 m²
-01.II.07	PIWNICA	18.16 m²
-01.II.08	PIWNICA	4.25 m²
-01.II.09	PIWNICA	23.59 m²
-01.II.10	PIWNICA	23.94 m²
	SUMA	155.72 m²

OBIEKT BUDOWLANY:
BUDYNEK MIESZKALNY WIELORODZINNY

ADRES, DZIAŁKA:
UL. WOLNOŚCI 13
44-230 CZERWIONKA-LESZCZYN
DZIAŁKA NR 2931/236
ID. DZIAŁKI: 247201_4.0001.AR_1.2931/236

INWESTOR:
GMINA I MIASTO CZERWIONKA-LESZCZYN, ZAKŁAD
GOSPODARKI MIESZKANIOWEJ W CZERWIONCE-LESZCZYNACH
ul. Ligonia 5c, 44-238 Czerwionka-Leszczyn

JEDNOSTKA PROJEKTOWA:

PRACOWNIA PROJEKTOWA
STRUKTURA PP
WYZWOLENIA 27/213
43-190 MIKOŁÓW
www.projektstruktura.pl

PROJEKTANT	SPEC	PODPIS
mgr inż. arch. Tomasz Pilorz		
05/OPOKK/2018		
WSPÓŁPRACA		
mgr inż. Łukasz Zgliński	SLK/8646/PWBKb/19	
mgr inż. Patrycja Szewczyk		

SPRAWDZIŁ

TYTUŁ RYSUNKU

RZUT PIWNICY

- INWENTARYZACJA

DATA	SKALA	RE/STR
2024-01	1:100	00
FAZA	BRANŻA	NR
PBW	ARCH.	IN-04