
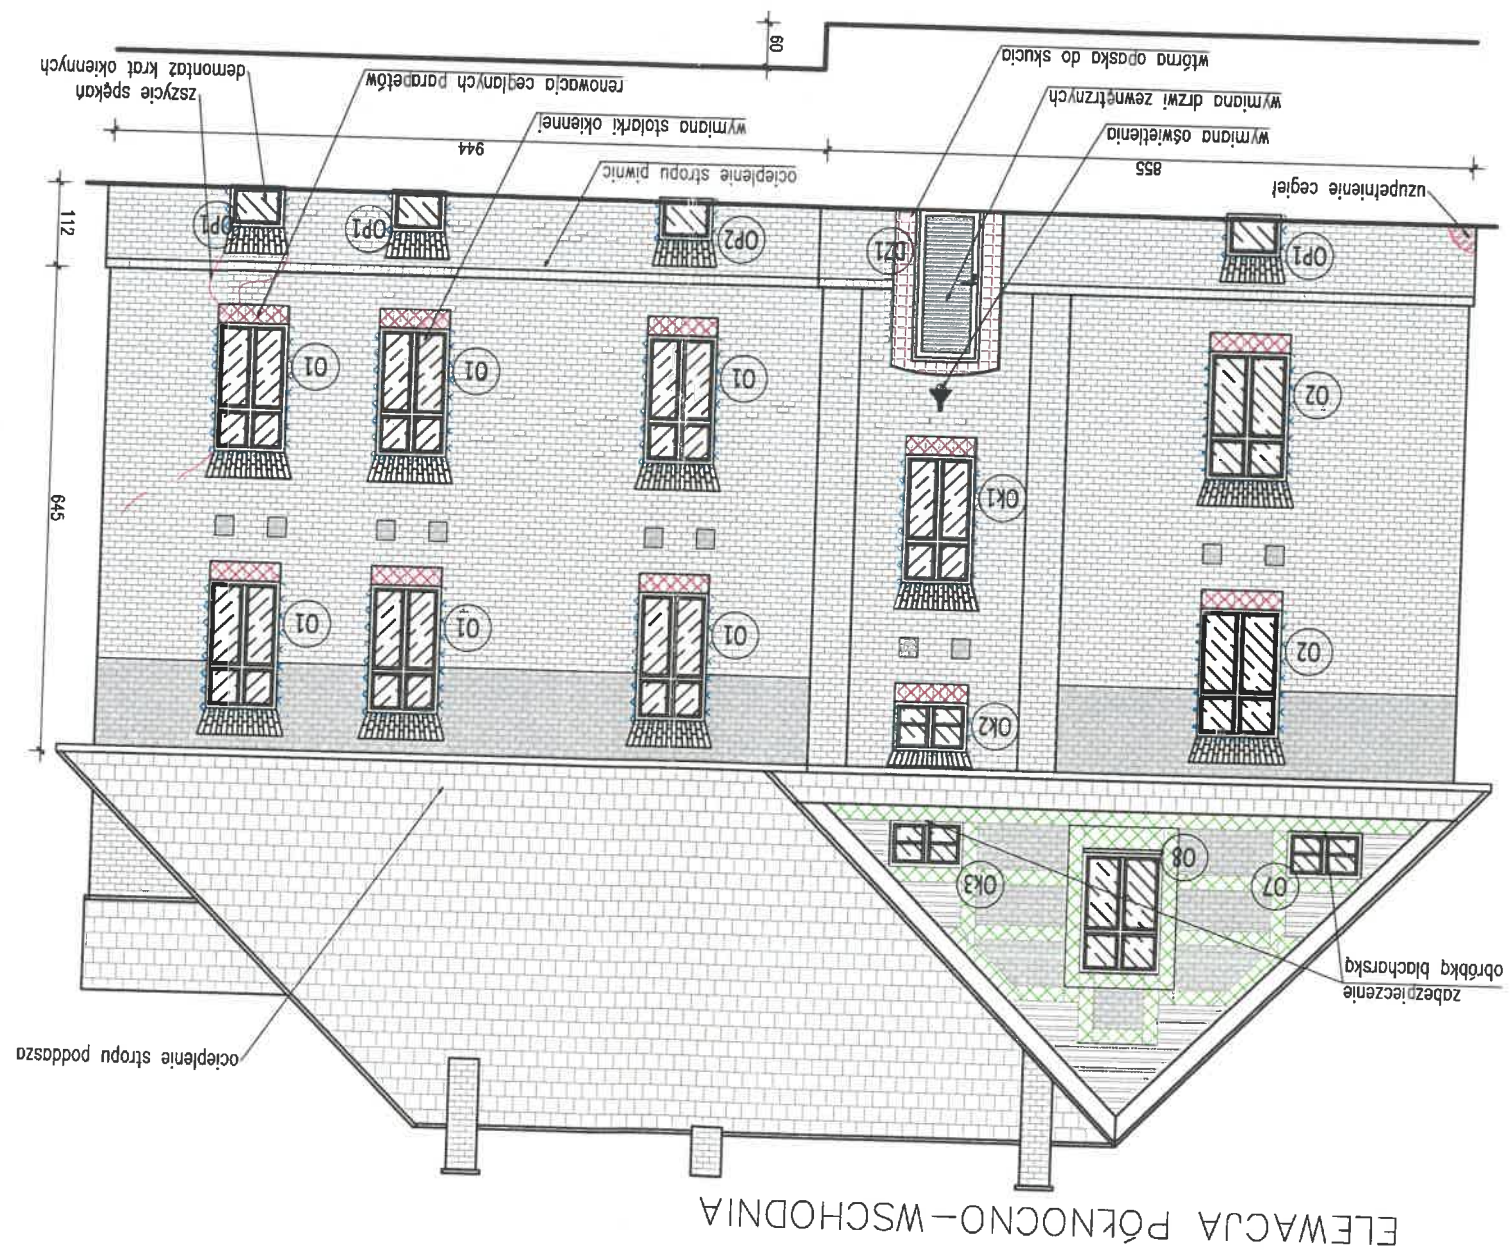


- LEGENDA:
- spęknięcia muru do zszycia
 - uzupełnić cegłę
 - włótna opaska do skucia
 - elementy drewniane – oczyścić i przemalować
 - nadproża, ościeża – oczyścić i zaizolować
 - odtworzyć elewacje – oczyścić i zaizolować
 - cegłane parapety – oczyścić i zaizolować

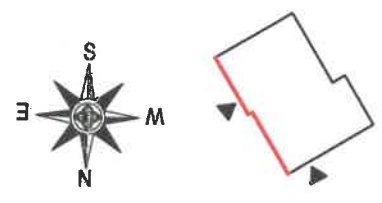

OBIEKT BUDOWLANY: BUDYNEK MIESZKALNY WIELORODZINNY

ADRES, DZIAŁKA: UL. WOLNOŚCI 13 44-230 CZERWIONKA-LESZCZYNY DZIAŁKA NR 2931/236 ID, DZIAŁKI: 247201_4.0001 AR 1.2931/236

INWESTOR: GMINA I MIASTO CZERWIONKA-LESZCZYNY, ZAKŁAD GOSPODARSTWA MIESZKANIOWEGO W CZERWIONCE-LESZCZYNACH ul. Ligonia 5c, 44-238 Czerwonka-Leszczyny

JEDNOSTKA PROJEKTOWA: STRUKTURA PRACOWNIA PROJEKTOWA STRUKTURA P P WYŻWOLENIA 27/213 43-190 MIKOŁÓW www.projektstruktura.pl

PROJEKTANT: mgr inż. arch. Tomasz Piłorz 05/OPOKK/2018

WSPÓŁPRACA: mgr inż. Łukasz Zgliński SLK/8646/PWBKb/19 mgr inż. Patrycja Szewczyk

SPRAWDZIK: [signature]

TYTUŁ RYSUNKU: ELEWACJA PÓŁNOCNO-WSCHODNIA - PRACE REMONTOWE

DATA: 2024-01 SKALA: 1:100 RE/STR

BRANŻA: ARCH. NR: A-03

FAZA: 00