LEGENDA

- Piec na paliwo stałe
- Zbiornik wzbiorczy
- Bojler elektryczny
- Pralka
- Umywalka
- Ustęp
- Prysznic
- Kuchenka
- Zlew
- Wanna
- LW Istniejący licznik wody
- PK Istniejący pion kanalizacyjny
- Istniejąca instalacja kanalizacyjna
- TB Istniejące bezpieczniki elektryczne
- Przewody kominowe

- docieplenie stropu natryskowo wełną mineralną gr. 12cm (λ ≤ 0,034W/mK)
- obniżenie posadzki
- ścianka murowana gr. 12 cm
- rzapia
- studzienka schładzająca ø600
- demontaże

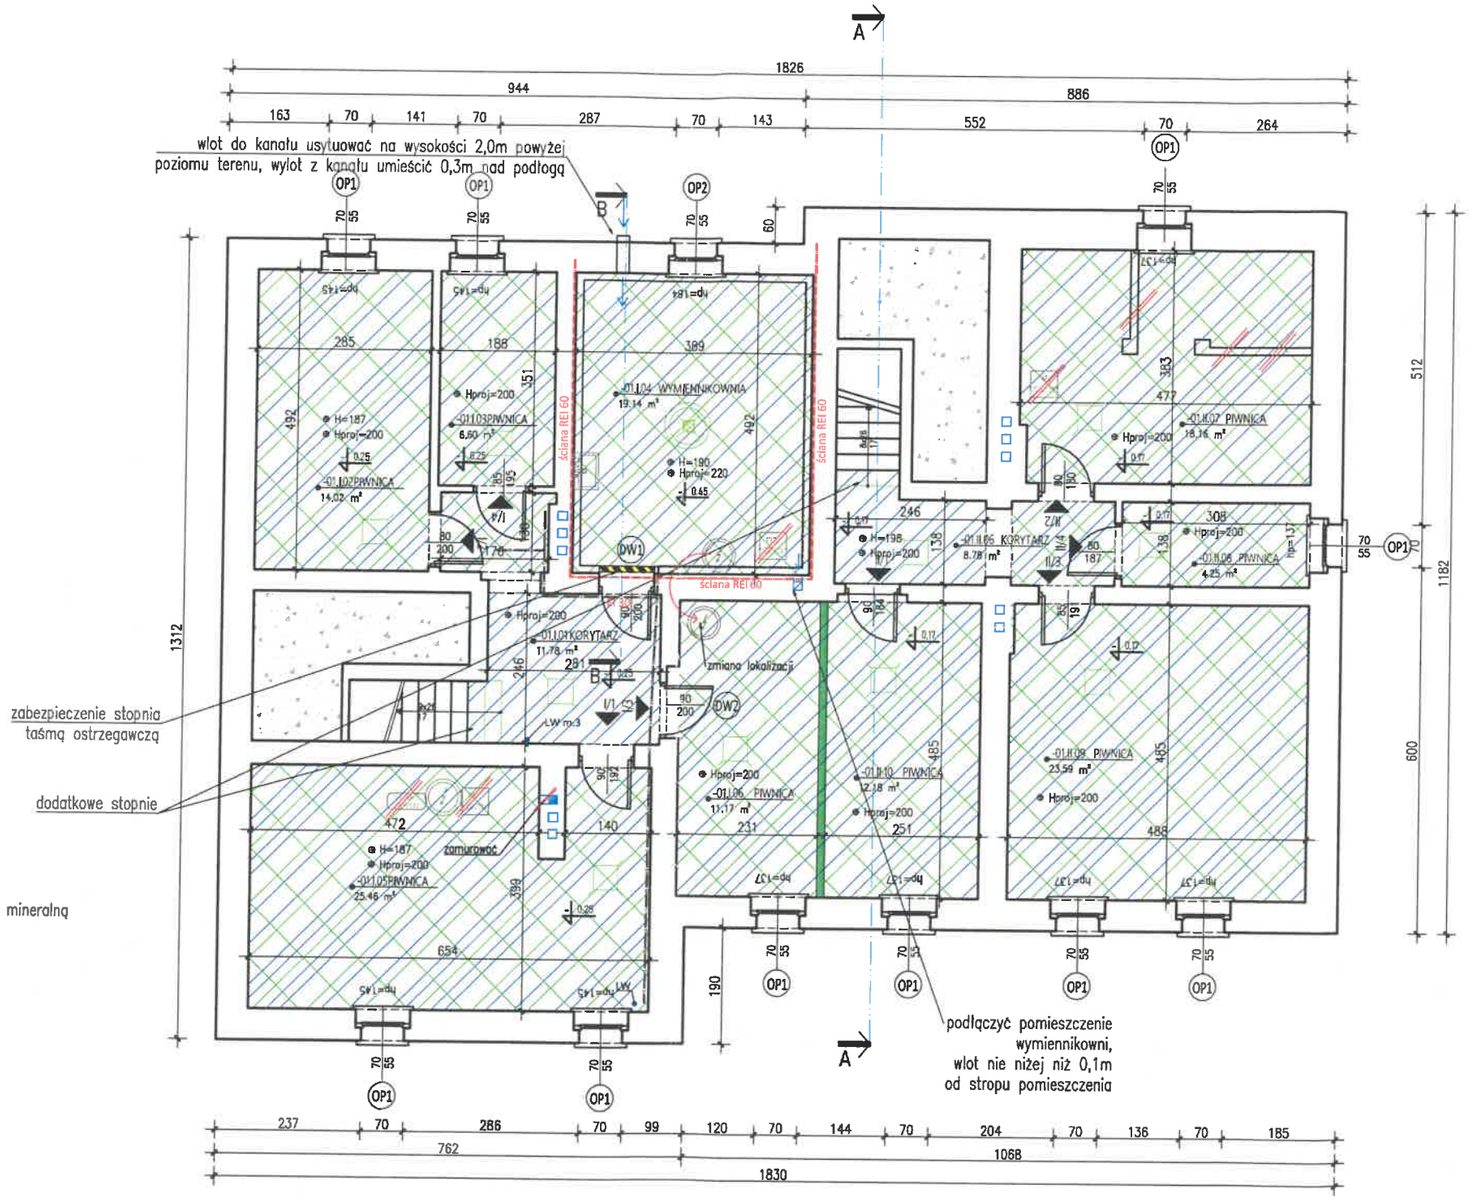

Uwagi:
Instalacje kolidujące z wykonaniem drzwi wewnętrznych DW2 należy przełożyć.
Nieużywane instalacje znajdujące się pod sufitem należy zdemontować.
Odwodnienie piwnic przy pomocy rzqpi.
Docelowa wysokość pomieszczenia wymiennikowni 220 cm.
Docelowa wysokość pozostałych pomieszczeń min. 200 cm.
Nalezy zabezpieczyć powstałe stopnie w posadzce taśmą ostrzegawczą.
Nalezy zabezpieczyć nadproża w zejściu do piwnic taśmą ostrzegawczą.
Przed wszelkimi pracami remontowymi należy przeprowadzić szczegółową inwentaryzację w szczególności wysokości pomieszczeń piwnic.

Powierzchnia pomieszczeń

NUMER_POM	NAZWA_POM	R-SURF
-01.I.01	KORYTARZ	11.78 m²
-01.I.02	PIWNICA	14.02 m²
-01.I.03	PIWNICA	6.60 m²
-01.I.04	WYMIENNIKOWNIA	19.14 m²
-01.I.05	PIWNICA	25.46 m²
-01.I.06	PIWNICA	11.17 m²
-01.II.06	KORYTARZ	8.78 m²
-01.II.07	PIWNICA	18.16 m²
-01.II.08	PIWNICA	4.25 m²
-01.II.09	PIWNICA	23.59 m²
-01.II.10	PIWNICA	12.18 m²
	SUMA	155.13 m²

OBIEKT BUDOWLANY:
BUDYNEK MIESZKALNY WIELORODZINNY

ADRES, DZIAŁKA:
UL. WOLNOŚCI 13
44-230 CZERWIONKA-LESZCZYNY
DZIAŁKA NR 2931/236
ID. DZIAŁKI: 247201_4.0001.AR_1.2931/236

INWESTOR:
GMINA I MIASTO CZERWIONKA-LESZCZYNY, ZAKŁAD GOSPODARKI MIESZKANIOWEJ W CZERWIONCE-LESZCZYNACH
ul. Ligonia 5c, 44-238 Czerwionka-Leszczyny

JEDNOSTKA PROJEKTOWA:
STRUKTURA
PRACOWNIA PROJEKTOWA STRUKTURA PP
WYZWOLENIA 27/213
43-190 MIKOŁÓW
www.projektstruktura.pl

PROJEKTANT	SPEC	PODPIS
mgr inż. arch. Tomasz Pilorz 05/OPOKK/2018		

WSPÓŁPRACA
mgr inż. Łukasz Zgliński SLK/8646/PWBKb/19
mgr inż. Patrycja Szewczyk

SPRAWDZIŁ

TYTUŁ RYSUNKU
RZUT PIWNICY
- PRACE REMONTOWE

DATA	SKALA	RE/STR
2024-01	1:100	00

FAZA	BRANŻA	NR
PBW	ARCH.	A-04