


Powierzchnia pomieszczeń		
NUMER_POM	NAZWA_POM	R-SURF
00.1.01	KL. SCHOD.	9.31 m²
00.1.02	ŁAZIENKA	1.78 m²
00.1.03	KORYTARZ	4.68 m²
00.1.04	POKÓJ	23.57 m²
00.1.05	WC	1.14 m²
00.1.06	KUCHNIA	7.93 m²
00.1.07	POKÓJ	11.74 m²
00.1.01	KL. SCH.	11.36 m²
00.11.02	POKÓJ	3.93 m²
00.11.03	POKÓJ	18.97 m²
00.11.04	ŁAZIENKA	3.02 m²
00.11.05	KUCHNIA	23.85 m²
00.11.06	WIATROŁAP	2.07 m²
00.11.07	POKÓJ	17.00 m²
00.11.08	PRZEDPOKÓJ	2.38 m²
00.11.09	POKÓJ	5.24 m²
00.11.10	POKÓJ	9.40 m²
00.11.11	ŁAZIENKA	4.63 m²
00.11.12	KOMÓRKA	1.43 m²
SUMA		163.43 m²

OBIEKT BUDOWANY: BUDYNEK MIESZKALNY WIELORODZINNY
ADRES, DZIAŁKA: 44-230 CZERWONKA-LESZCZYN
DZIAŁKA NR 2931/236
ID. DZIAŁKI: 247201.4.0001.AR.1.2931/236
INWESTOR: GMINA I MIASTO CZERWONKA-LESZCZYN, ZAKŁAD GOSPODARSTWA MIESZKALNO-WYKONAWCZEGO W CZERWONCE-LESZCZYNACH
JEDNOSTKA PROJEKTOWA: STRUKTURA PROJEKTOWA
PRACOWNIA PROJEKTOWA: STRUKTURA P.P.
WYŻWOLENIA 27/213
43-190 MIKOŁÓW
WWW.PROJEKTSTRUKTURA.PL
PROJEKTANT: mgr inż. arch. Tomasz Piłorz
SPEC. PODPIS: 05/OPKK/2018
WSPÓŁPRACOWNIA: mgr inż. Łukasz Zgliniński
mgr inż. Patrycja Szewczyk
SPRAWDZIK: [signature]

DATA	FAZA	BRANŻA	ARCH.	NR	A-05
2024-01	SKALA	1:100	RE/STR	00	

TYTUŁ RYSUNKU: RZUT PARTERU - PRACE REMONTOWE

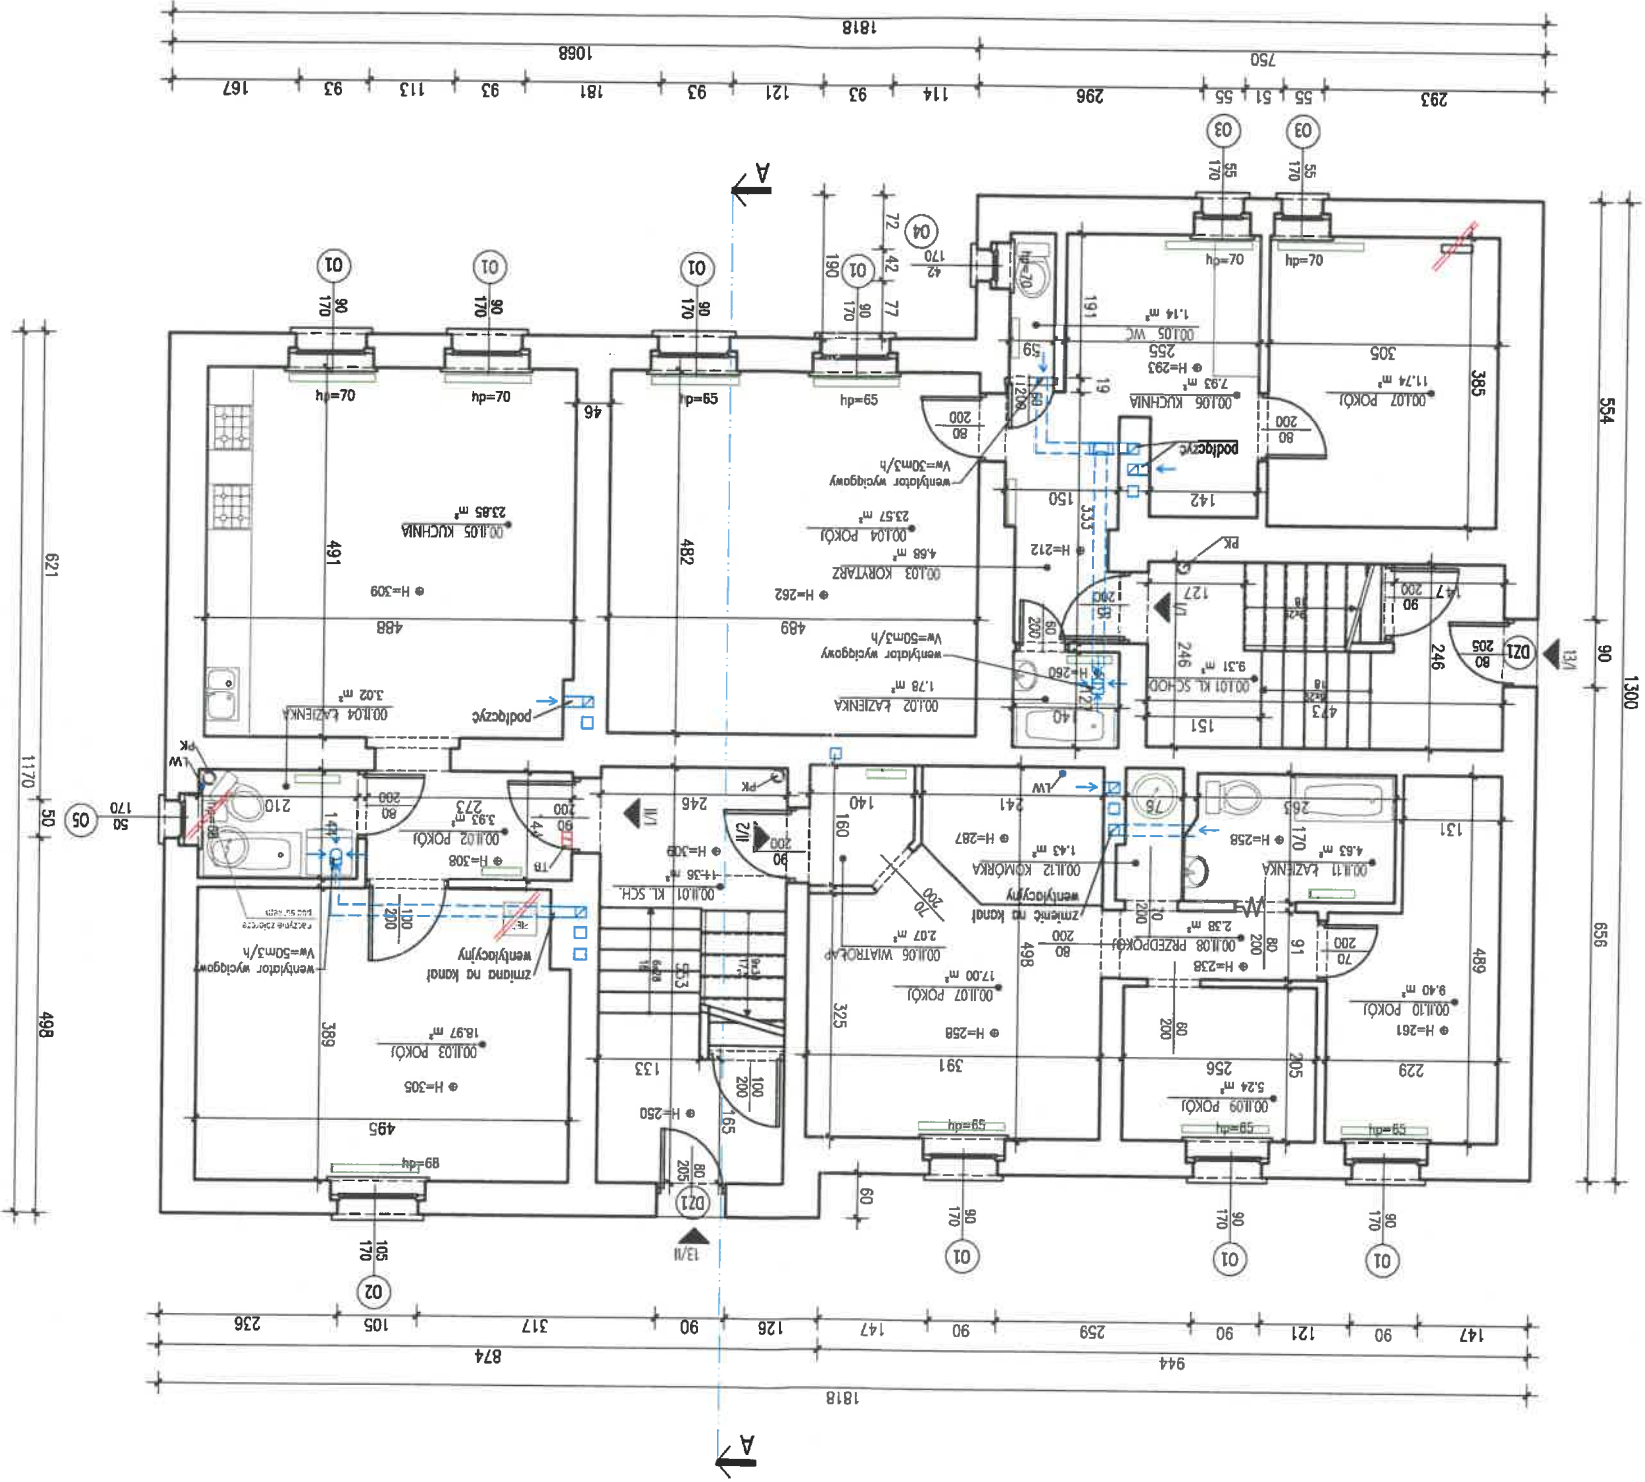

- LEGENDA:
- nowe grzejniki/ wymiana na nowe grzejniki
 - demontować
 - kuchenska elektryczna
 - boiler elektryczny poziomy
 - boiler elektryczny pionowy
 - Piec na paliwo stałe
 - Zbiornik wzbiorczy
 - Boiler elektryczny
 - Pralka
 - Umywalka
 - Ustępy
 - Pysznik
 - Kuchenska
 - Zlew
 - Wanna
 - Istniejący licznik wody
 - Istniejąca instalacja kanalizacyjna
 - Istniejące zabezpieczniki elektryczne
 - Przewody kominowe