



5 cm	wyłwika betonowa zbrojona siatką
8 cm	izolacja przeciwciepłotaowa z siatką wzmacniającą
2,0cm	piłyta betonowa zbrojona siatką
	folia budowlana PE 0,2mm klejona taśmą
	piłyty ze styropianu ekstrudowanego EPS200-033
	($\lambda \leq 0,033 \text{ W/mK}$)
	folia izolacyjna PE 0,5mm x2
	warstwa wyrównawcza - piasek
12cm	PG1 - podłoga na gruncie
5 cm	wyłwika betonowa zbrojona siatką
2,0cm	piłyty gresowe
	izolacja przeciwciepłotaowa z siatką wzmacniającą
12 cm	wanna żelazobetonowa zbrojona siatką
	folia budowlana PE 0,2mm klejona taśmą
4,0cm	piłyty ze styropianu ekstrudowanego EPS200-033
	($\lambda \leq 0,033 \text{ W/mK}$)
	folia izolacyjna PE 0,5mm x2
	warstwa wyrównawcza - piasek
51 - STROP PŁYNNIC	
	strop istniejący
12cm	natryskowa warstwa mineralna ($\lambda \leq 0,034 \text{ W/mK}$)

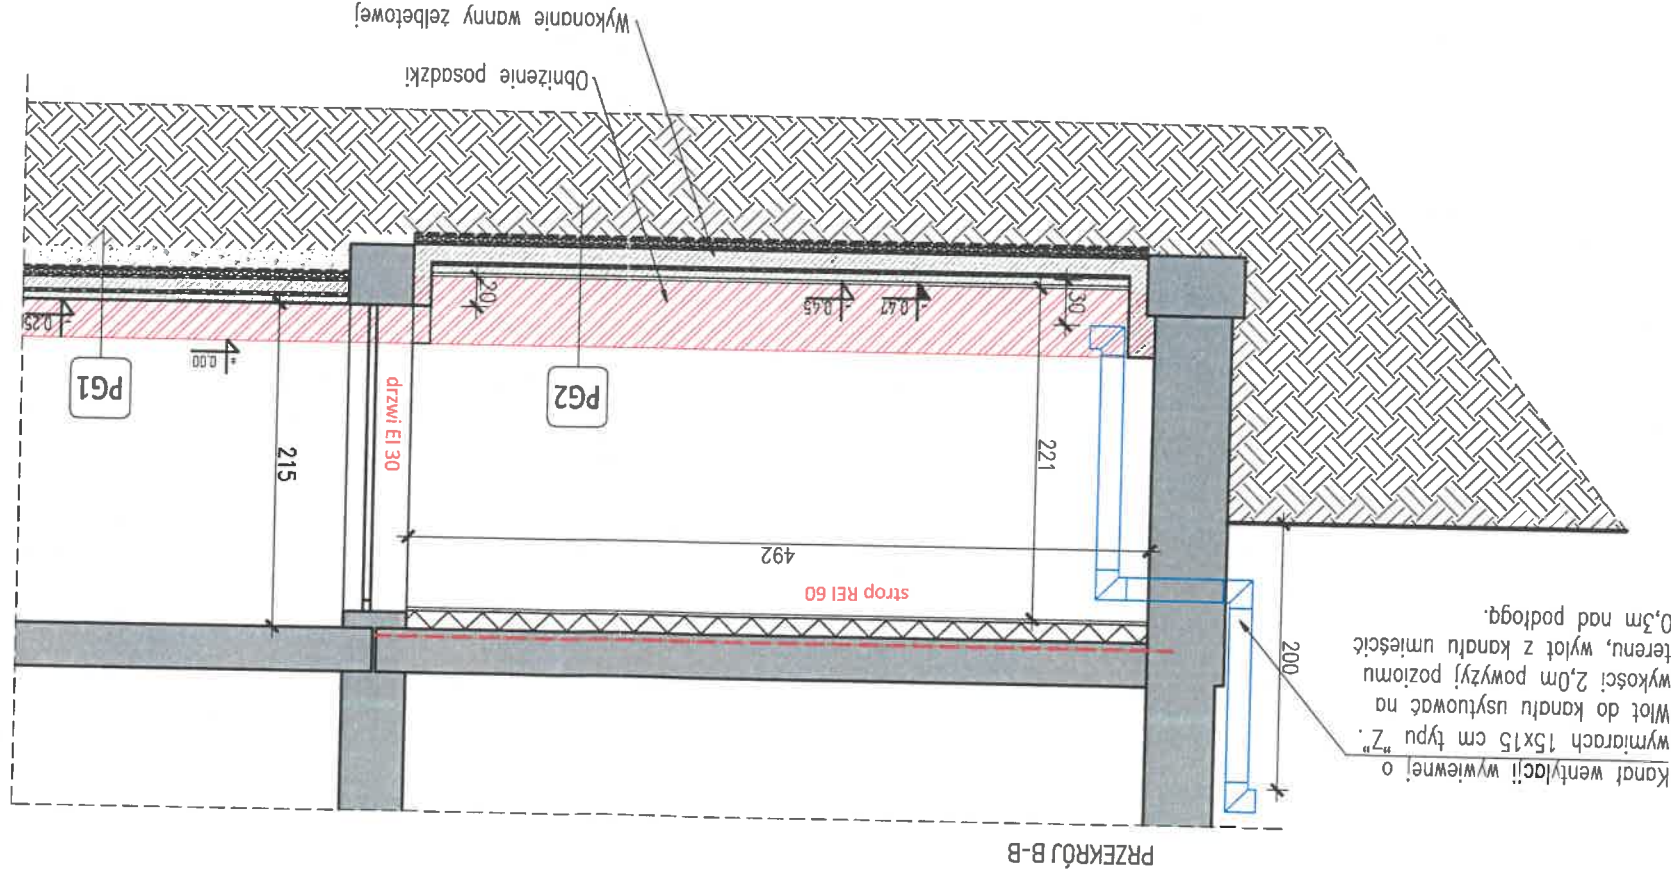

OBIEKT BUDOWANY:		BUDYNEK MIESZKALNY WIELORODZINNY	
ADRES, DZIAŁKA:		UL. WOLNOŚCI 13 44-230 CZERWIONKA-ŁĘSZCZYŃ DZIAŁKA NR 2931/236 ID. DZIAŁKI: 2472014.0001AR.1.2931/236	
INWESTOR:		GMINA I MIASTO CZERWIONKA-ŁĘSZCZYŃ, ZAKŁAD GOSPODARSTWA MIESZKANIOWEJ W CZERWIONKOCIE-ŁĘSZCZYŃSKIM ul. Ligonia 5c, 44-238 Czerwionka-ŁęszczyŃ	
JEDNOSTKA PROJEKTOWA:			
PRACOWNIA PROJEKTOWA STRUKTURA P P WYZWOLENIA 27/213 43-190 MIKOŁÓW www.projektstruktura.pl		 STRUKTURA	
PROJEKTANT		mgr inż. arch. Tomasz Piłorz 05/OPOKK/2018	
PDPSPS		SPEC	
WSPÓŁPRACOWNIA			
mgr inż. Łukasz Zgłinski mgr inż. Patrycja Szewczyk SLK/8646/PWBKb/19			
SPRAWOZDANIE			
TYTUŁ RYSUNKU			
PRZEPRÓJ B-B - WYMIENNIKOWNIA			
DATA		SKALA	
FAZA		NR	
2024-01		1:50	
PBW		ARCH.	
A-09		00	