













 

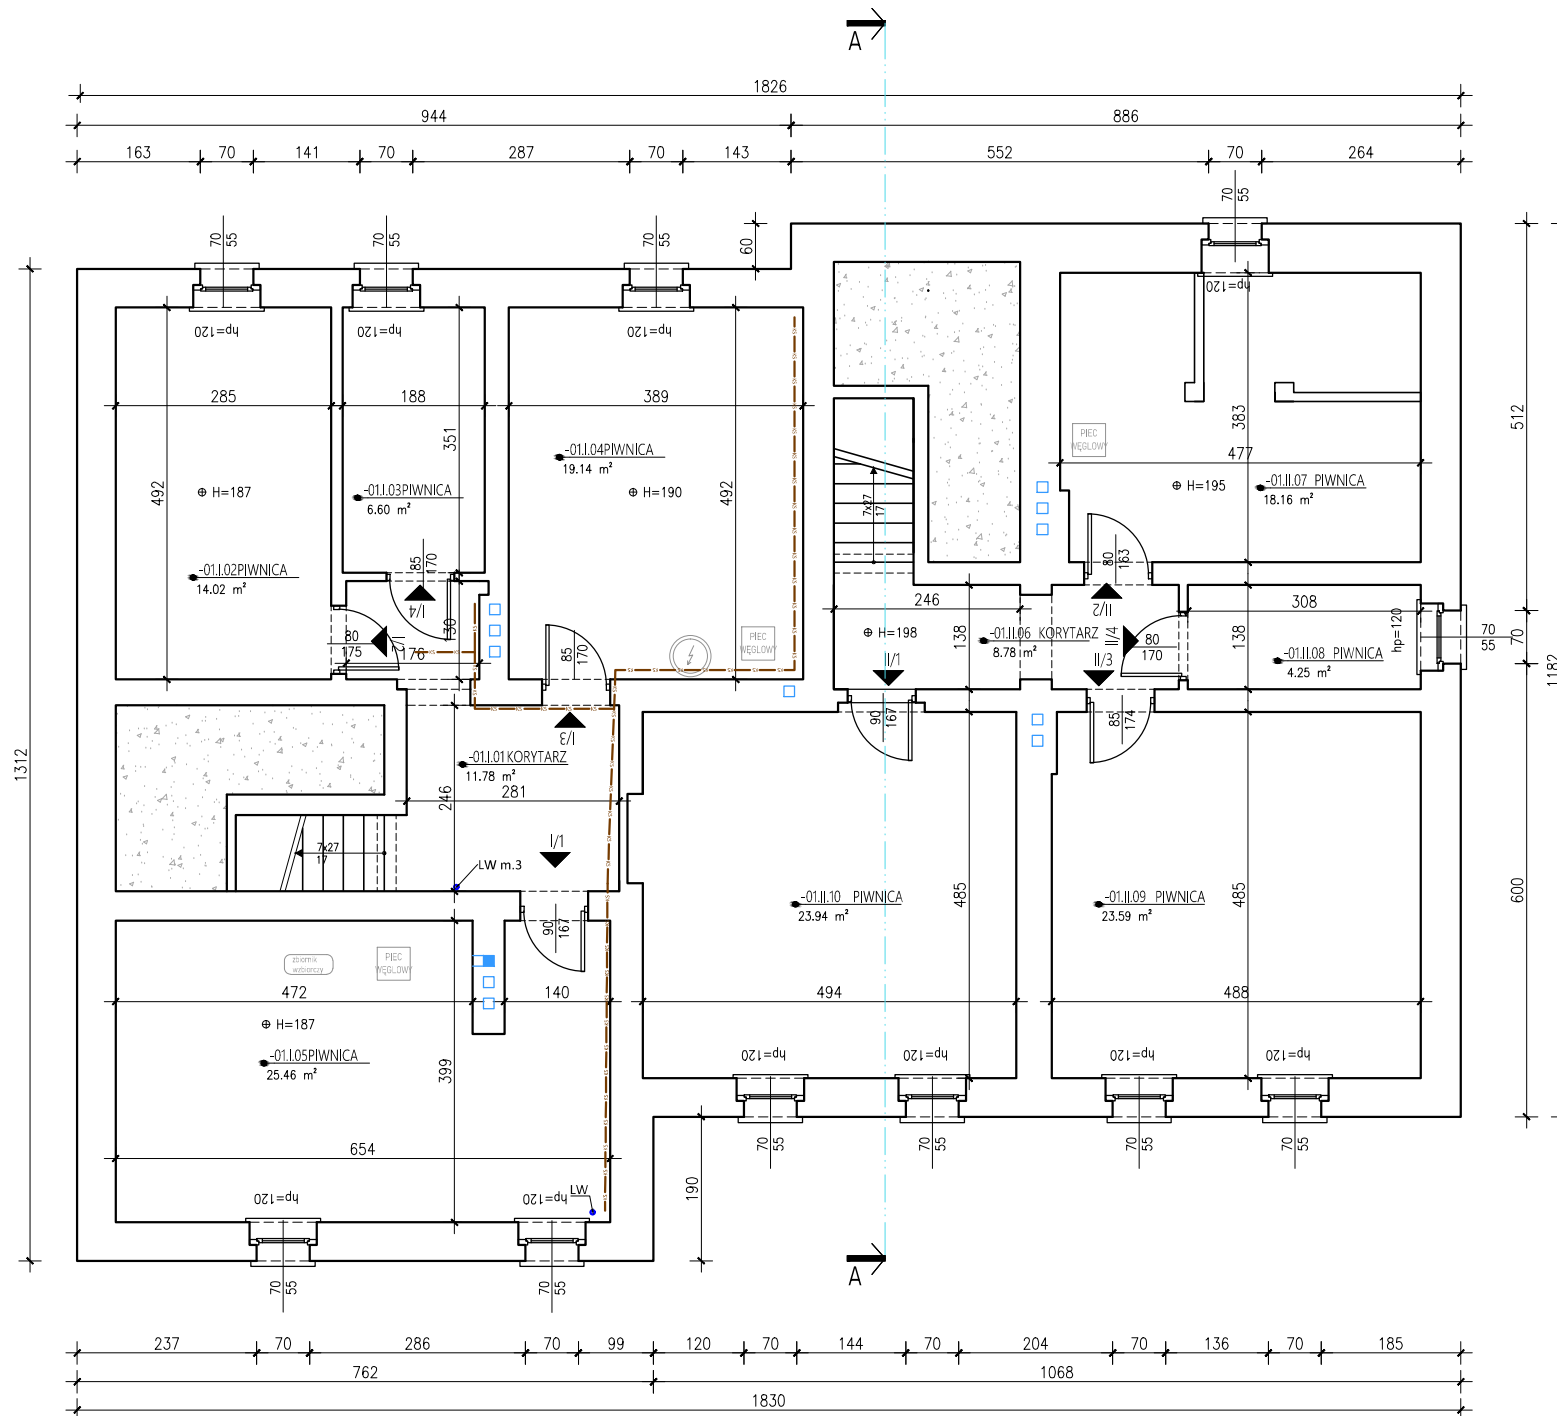


LEGENDA

-  Piec na paliwo stałe
-  Zbiornik wzbiorczy
-  Bojler elektryczny
-  Pralka
-  Umywalka
-  Ustęp
-  Prysznic
-  Kuchenka
-  Zlew
-  Wanna
-  LW Istniejący licznik wody
-  PK Istniejący pion kanalizacyjny
-  Istniejąca instalacja kanalizacyjna
-  TB Istniejące bezpieczniki elektryczne
-  Przewody kominowe
-  Grzejnik/ kaloryfer



Powierzchnia pomieszczeń

NUMER_POM	NAZWA_POM	R-SURF
-01.I.01	KORYTARZ	11.78 m ²
-01.I.02	PIWNICA	14.02 m ²
-01.I.03	PIWNICA	6.60 m ²
-01.I.04	PIWNICA	19.14 m ²
-01.I.05	PIWNICA	25.46 m ²
-01.II.06	KORYTARZ	8.78 m ²
-01.II.07	PIWNICA	18.16 m ²
-01.II.08	PIWNICA	4.25 m ²
-01.II.09	PIWNICA	23.59 m ²
-01.II.10	PIWNICA	23.94 m ²
	SUMA	155.72 m ²

OBIEKT BUDOWLANY:
BUDYNEK MIESZKALNY WIELORODZINNY

ADRES, DZIAŁKA:
UL. WOLNOŚCI 13
44-230 CZERWIONKA-LESZCZYN
DZIAŁKA NR 2931/236
ID. DZIAŁKI: 247201_4.0001.AR_1.2931/236

INWESTOR:
GMINA I MIASTO CZERWIONKA-LESZCZYN, ZAKŁAD
GOSPODARKI MIESZKANIOWEJ W CZERWIONCE-LESZCZYNACH
ul. Ligonia 5c, 44-238 Czerwionka-Leszczyny

JEDNOSTKA PROJEKTOWA:



PRACOWNIA PROJEKTOWA
STRUKTURA P.P.
WYZWOLENIA 27/213
43-190 MIKOŁÓW
www.projektstruktura.pl

PROJEKTANT SPEC PODPIS

mgr inż. arch. Tomasz Pilorz
05/OPOKK/2018

WSPÓŁPRACA

mgr inż. Łukasz Zgliński SLK/8646/PWBKb/19
mgr inż. Patrycja Szewczyk

SPRAWDZIŁ

TYTUŁ RYSUNKU

RZUT PIWNICY
- INWENTARYZACJA

DATA	SKALA	RE/STR
2024-01	1:100	00
FAZA	BRANŻA	NR
PBW	ARCH.	IN-04