


LEGENDA

-
- Piec na paliwo stałe
-
- Zbiornik wzbiorczy
-
- Bojler elektryczny
-
- Pralka
-
- Umywalka
-
- Ustęp
-
- Prysznic
-
- Kuchenska
-
- Zlew
-
- Wanna
-
- Istniejący licznik wody
-
- Istniejący pion kanalizacyjny
-
- Istniejąca instalacja kanalizacyjna
-
- Istniejące bezpieczniki elektryczne
-
- Przewody kominowe
-
- Grzejnik/ kaloryfer

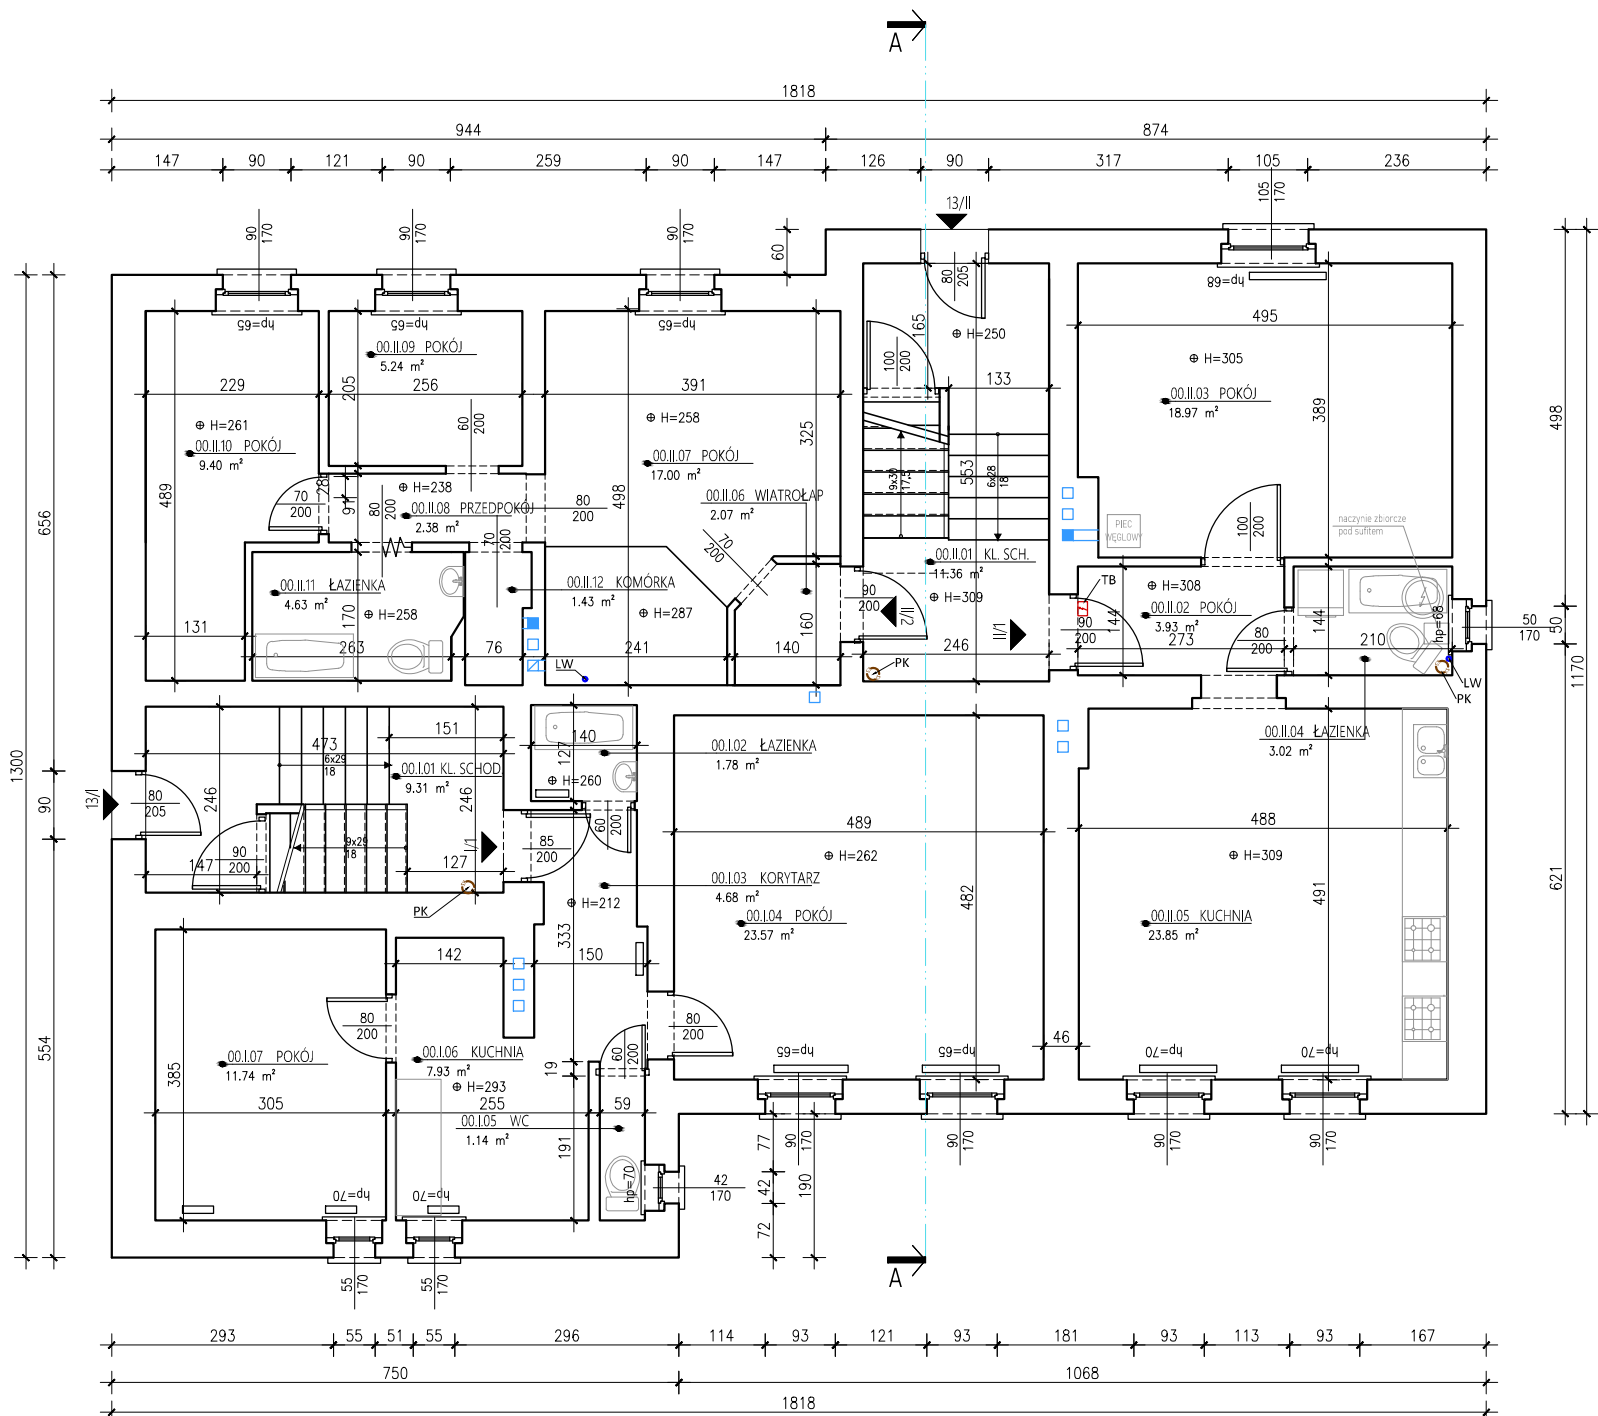

Powierzchnia pomieszczeń		
NUMER_POM	NAZWA_POM	R-SURF
00.I.01	KL. SCHOD.	9.31 m ²
00.I.02	ŁAZIENKA	1.78 m ²
00.I.03	KORYTARZ	4.68 m ²
00.I.04	POKÓJ	23.57 m ²
00.I.05	WC	1.14 m ²
00.I.06	KUCHNIA	7.93 m ²
00.I.07	POKÓJ	11.74 m ²
00.II.01	KL. SCH.	11.36 m ²
00.II.02	POKÓJ	3.93 m ²
00.II.03	POKÓJ	18.97 m ²
00.II.04	ŁAZIENKA	3.02 m ²
00.II.05	KUCHNIA	23.85 m ²
00.II.06	WIATROŁAP	2.07 m ²
00.II.07	POKÓJ	17.00 m ²
00.II.08	PRZEDPOKÓJ	2.38 m ²
00.II.09	POKÓJ	5.24 m ²
00.II.10	POKÓJ	9.40 m ²
00.II.11	ŁAZIENKA	4.63 m ²
00.II.12	KOMÓRKA	1.43 m ²
	SUMA	163.43 m ²

OBIEKT BUDOWLANY:
BUDYNEK MIESZKALNY WIELORODZINNY

ADRES, DZIAŁKA:
UL. WOLNOŚCI 13
44-230 CZERWIONKA-LESZCZYNY
DZIAŁKA NR 2931/236
ID. DZIAŁKI: 247201_4.0001.AR_1.2931/236

INWESTOR:
GMINA I MIASTO CZERWIONKA-LESZCZYNY, ZAKŁAD
GOSPODARKI MIESZKANIOWEJ W CZERWIONCE-LESZCZYNACH
ul. Ligonja 5c, 44-238 Czerwionka-Leszczyny

JEDNOSTKA PROJEKTOWA:

 PRACOWNIA PROJEKTOWA
STRUKTURA P.P.
WYZWOLENIA 27/213
43-190 MIKOŁÓW
www.projektstruktura.pl

PROJEKTANT	SPEC	PODPIS
mgr inż. arch. Tomasz Pilorz		
05/OPOKK/2018		

WSPÓŁPRACA

mgr inż. Łukasz Zgliński	SLK/8646/PWBKb/19
mgr inż. Patrycja Szewczyk	

SPRAWDZIŁ

TYTUŁ RYSUNKU

RZUT PARTERU

- INWENTARYZACJA

DATA	SKALA	RE/STR
2024-01	1:100	00
FAZA	BRANŻA	NR
PBW	ARCH.	IN-05