


LEGENDA

- Piec na paliwo stałe
- Zbiornik wzbiorczy
- Bojler elektryczny
- Pralka
- Umywalka
- Ustęp
- Prysznic
- Kuchenska
- Zlew
- Wanna
- Istniejący licznik wody
- Istniejący pion kanalizacyjny
- Istniejąca instalacja kanalizacyjna
- Istniejące bezpieczniki elektryczne
- Przewody kominowe
- Grzejnik/ kaloryfer

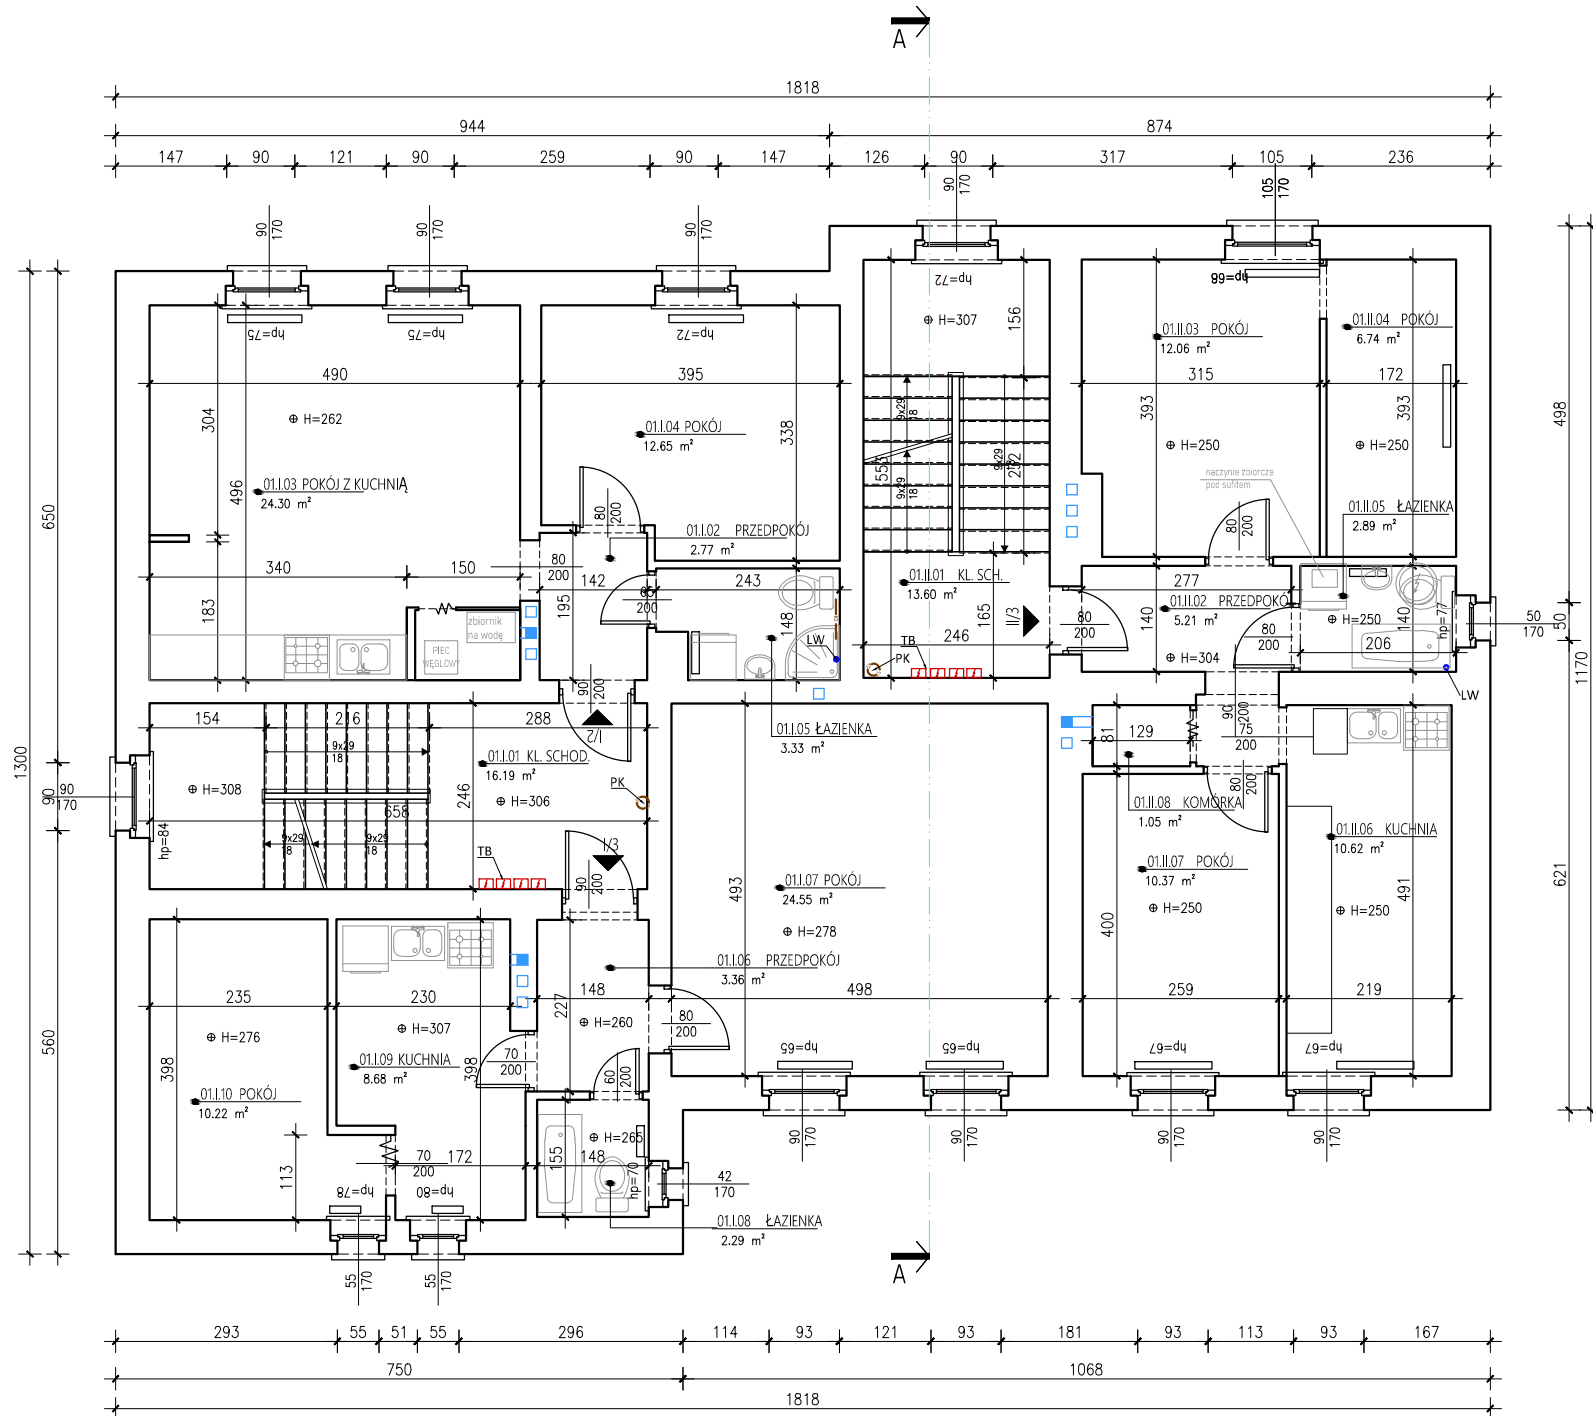

Powierzchnia pomieszczeń		
NUMER_POM	NAZWA_POM	R-SURF
01.I.01	KL. SCHOD.	16.19 m ²
01.I.02	PRZEDPOKÓJ	2.77 m ²
01.I.03	POKÓJ Z KUCHNIĄ	24.30 m ²
01.I.04	POKÓJ	12.65 m ²
01.I.05	ŁAZIENKA	3.33 m ²
01.I.06	PRZEDPOKÓJ	3.36 m ²
01.I.07	POKÓJ	24.55 m ²
01.I.08	ŁAZIENKA	2.29 m ²
01.I.09	KUCHNIA	8.68 m ²
01.I.10	POKÓJ	10.22 m ²
01.II.01	KL. SCH.	13.60 m ²
01.II.02	PRZEDPOKÓJ	5.21 m ²
01.II.03	POKÓJ	12.06 m ²
01.II.04	POKÓJ	6.74 m ²
01.II.05	ŁAZIENKA	2.89 m ²
01.II.06	KUCHNIA	10.62 m ²
01.II.07	POKÓJ	10.37 m ²
01.II.08	KOMÓRKA	1.05 m ²
SUMA		170.88 m ²

OBIEKT BUDOWLANY:
BUDYNEK MIESZKALNY WIELORODZINNY

ADRES, DZIAŁKA:
UL. WOLNOŚCI 13
44-230 CZERWIONKA-LESZCZYZNY
DZIAŁKA NR 2931/236
ID. DZIAŁKI: 247201_4.0001.AR_1.2931/236

INWESTOR:
GMINA I MIASTO CZERWIONKA-LESZCZYZNY, ZAKŁAD
GOSPODARKI MIESZKANIOWEJ W CZERWIONCE-LESZCZYZNACH
ul. Ligonia 5c, 44-238 Czerwionka-Leszczyny

JEDNOSTKA PROJEKTOWA:

PRACOWNIA PROJEKTOWA
STRUKTURA P.P.
WYZWOLENIA 27/213
43-190 MIKOŁÓW
www.projektstruktura.pl

PROJEKTANT	SPEC	PODPIS
mgr inż. arch. Tomasz Pilarz		
05/OPOKK/2018		

WSPÓŁPRACA
mgr inż. Łukasz Zgliński SLK/8646/PWBKb/19
mgr inż. Patrycja Szewczyk

SPRAWDZIŁ

TYTUŁ RYSUNKU

RZUT I PIĘTRA

- INWENTARYZACJA

DATA	SKALA	RE/STR
2024-01	1:100	00
FAZA	BRANŻA	NR
PBW	ARCH.	IN-06