


LEGENDA

- Piec na paliwo stałe
- Zbiornik wzbiorczy
- Bojler elektryczny
- Pralka
- Umywalka
- Ustęp
- Prysznic
- Kuchenka
- Zlew
- Wanna
- Istniejący licznik wody
- Istniejący pion kanalizacyjny
- Istniejąca instalacja kanalizacyjna
- Istniejące bezpieczniki elektryczne
- Przewody kominowe
- Grzejnik/ kaloryfer

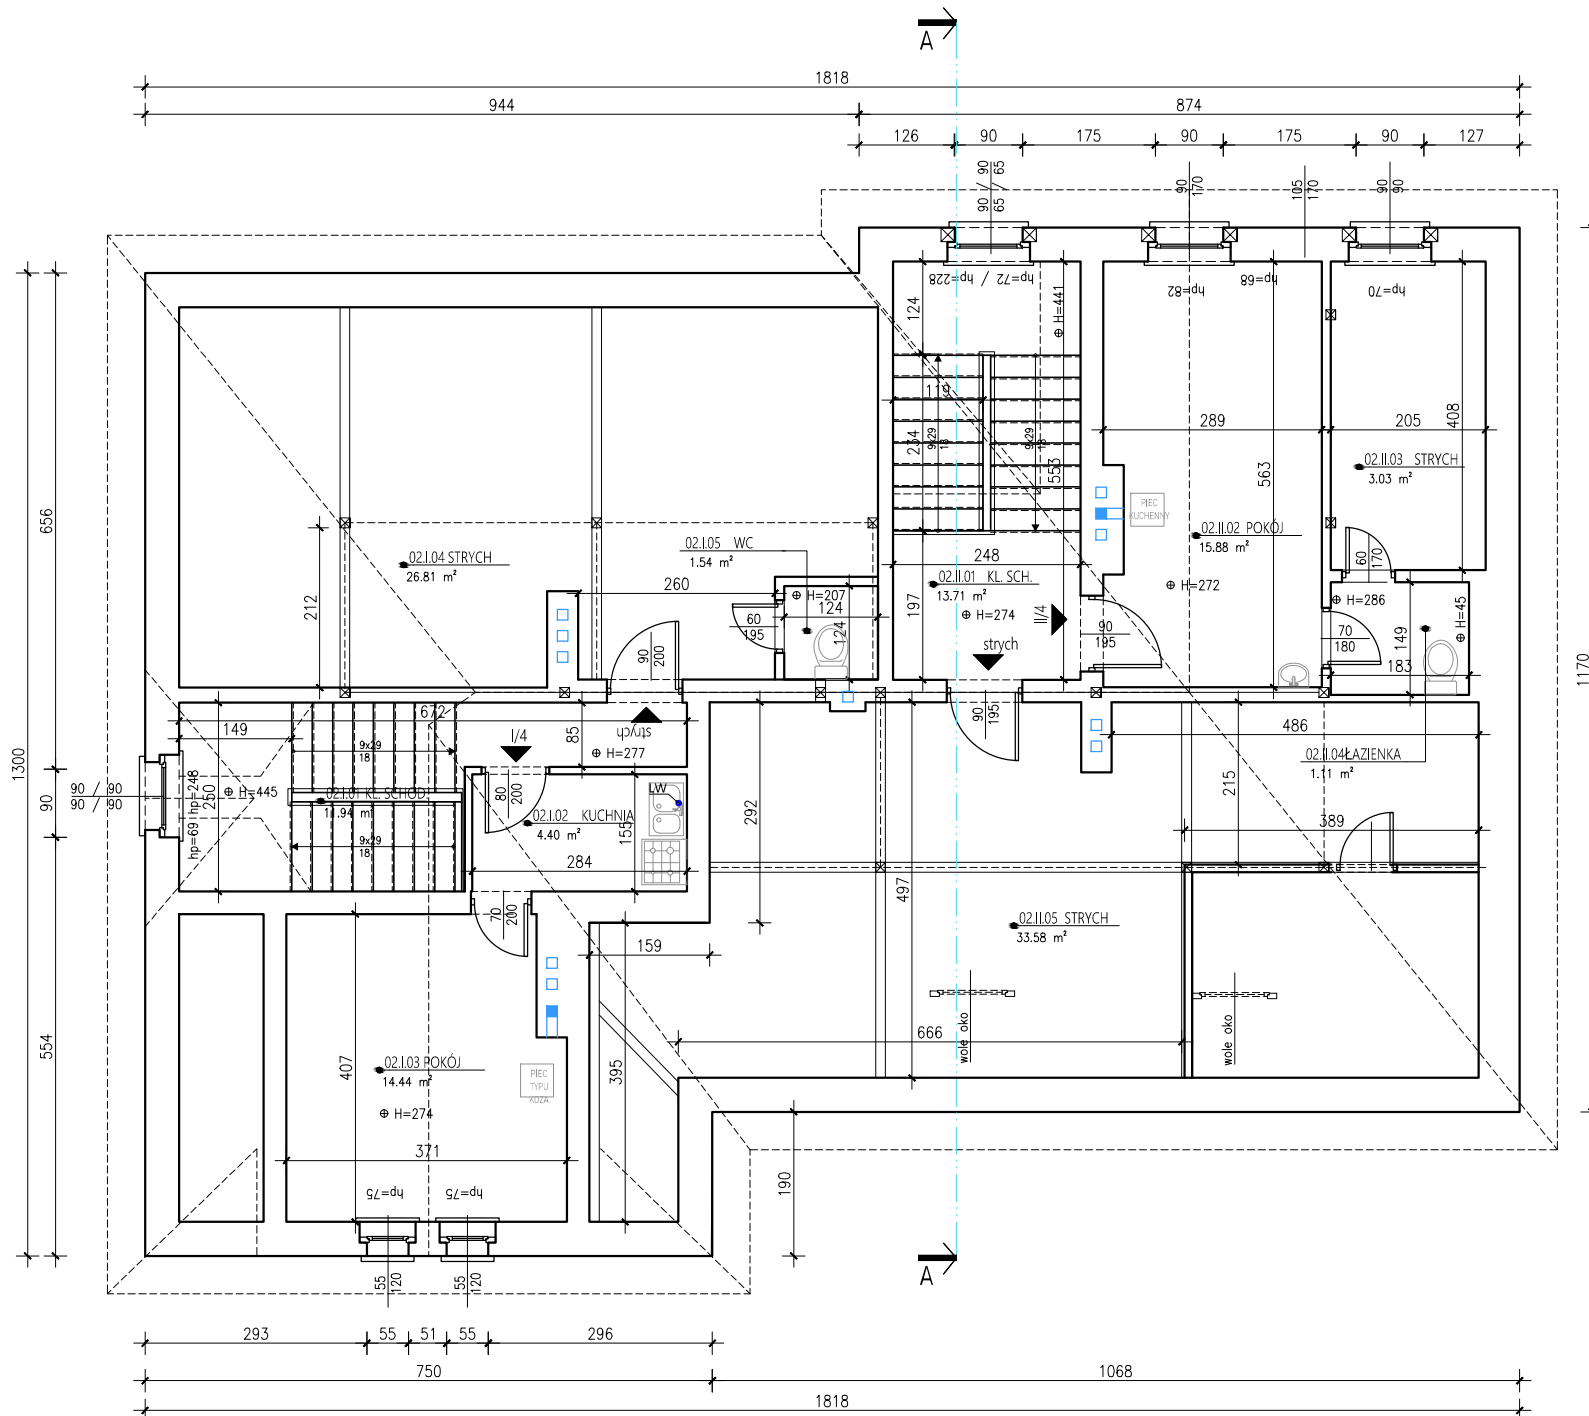

Powierzchnia pomieszczeń		
NUMER_POM	NAZWA_POM	R-SURF
02.I.01	KL. SCHOD.	11.94 m <sup>2</sup>
02.I.02	KUCHNIA	4.40 m <sup>2</sup>
02.I.03	POKÓJ	14.44 m <sup>2</sup>
02.I.04	STRYCH	26.81 m <sup>2</sup>
02.I.05	WC	1.54 m <sup>2</sup>
02.II.01	KL. SCH.	13.71 m <sup>2</sup>
02.II.02	POKÓJ	15.88 m <sup>2</sup>
02.II.03	KOMÓRKA	3.03 m <sup>2</sup>
02.II.04	ŁAZIENKA	1.11 m <sup>2</sup>
02.II.05	STRYCH	33.58 m <sup>2</sup>
SUMA		126.44 m <sup>2</sup>

OBIEKT BUDOWLANY:  
BUDYNEK MIESZKALNY WIELORODZINNY

ADRES, DZIAŁKA:  
UL. WOLNOŚCI 13  
44-230 CZERWIONKA-LESZCZYN  
DZIAŁKA NR 2931/236  
ID. DZIAŁKI: 247201\_4.0001.AR\_1.2931/236

INWESTOR:  
GMINA I MIASTO CZERWIONKA-LESZCZYN, ZAKŁAD  
GOSPODARKI MIESZKANIOWEJ W CZERWIONCE-LESZCZYNACH  
ul. Ligonio 5c, 44-238 Czerwionka-Leszczyny

JEDNOSTKA PROJEKTOWA:

PRACOWNIA PROJEKTOWA  
STRUKTURA P.P.  
WYZWOLENIA 27/213  
43-190 MIKOŁÓW  
www.projektstruktura.pl

PROJEKTANT SPEC PODPIS

mgr inż. arch. Tomasz Pilorz  
05/OPOKK/2018

WSPÓŁPRACA

mgr inż. Łukasz Zgliński SLK/8646/PWBKb/19  
mgr inż. Patrycja Szewczyk

SPRAWDZIŁ

TYTUŁ RYSUNKU

RZUT PODDASZA  
- INWENTARYZACJA

DATA	SKALA	RE/STR
2024-01	1:100	00
FAZA	BRANŻA	NR
PBW	ARCH.	IN-07