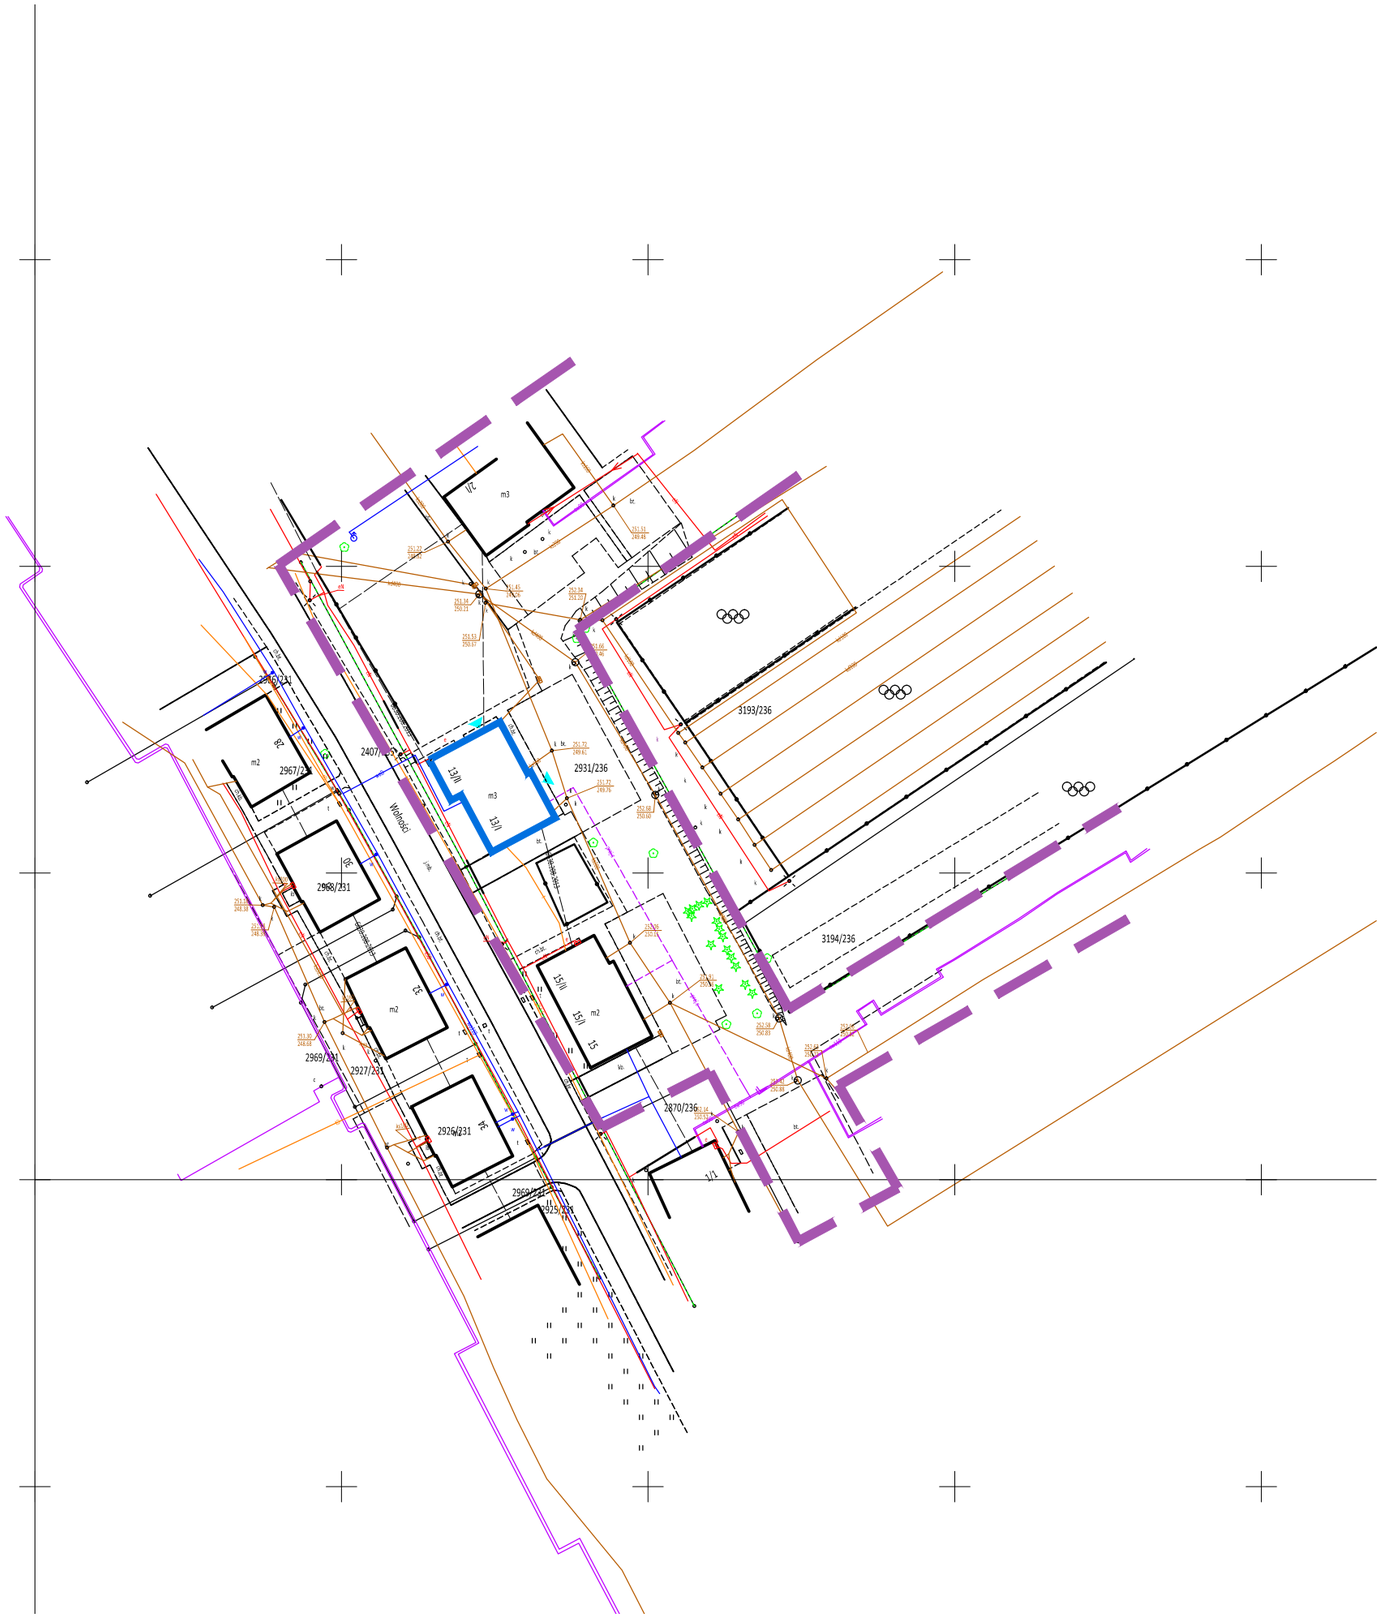

LEGENDA:

- Działka ewid. nr 2931/236
- Przedmiotowy obiekt
- Główne wejście do budynku

LICENCJA NR 6642.1.71.2024_2412_CL2

OBIEKT BUDOWLANY:
BUDYNEK MIESZKALNY WIELORODZINNY

ADRES, DZIAŁKA:
UL. WOLNOŚCI 13
44-230 CZERWIONKA-LESZCZYNY
DZIAŁKA NR 2931/236
ID. DZIAŁKI: 247201_4.0001.AR_1.2931/236

INWESTOR:
GMINA I MIASTO CZERWIONKA-LESZCZYNY, ZAKŁAD GOSPODARKI MIESZKANIOWEJ W CZERWIONCE-LESZCZYNACH
ul. Ligonia 5c, 44-238 Czerwionka-Leszczyny

JEDNOSTKA PROJEKTOWA:
PRACOWNIA PROJEKTOWA
STRUKTURA PP
WYZWOLENIA 27/213
43-190 MIKOŁÓW
www.projektstruktura.pl

PROJEKTANT	SPEC	PODPIS
mgr inż. arch. Tomasz Pilorz 05/OPOKK/2018		

WSPÓŁPRACA
mgr inż. Łukasz Zgliński SLK/8646/PWBKb/19
mgr inż. Patrycja Szewczyk

SPRAWDZIŁ

TYTUŁ RYSUNKU
MAPA ZASADNICZA

DATA	SKALA	RE/STR
2024-01	1:1000	00
FAZA: PBW	BRANŻA: PZT	NR: PZT-02