


WYKAZ POMIESZCZEŃ			
NUMER POMIESZCZENIA	NAZWA POMIESZCZENIA	POWIERZCHNIA	WYKOŃCZENIE POSADZKI
1	WIATA NA ODPADY	107,0m2	KOSTKA BETONOWA
RAZEM:		107,00m2	

INSTRUKCJE I UWAGI :

- DRZWI – NA RYSUNKACH OPISANO WYMIARY W ŚWIELE OŚCIEŻNIC, CZYLI ŚWIATŁO PRZEJŚCIA.
- OKNA – NA RYSUNKACH OPISANO WYMIARY W ŚWIELE OŚCIEŻY, CZYLI OTWORY W MURZE
- WYSOKOŚĆ OTWORÓW DLA DRZWI WEWNĄTRZ LOKALOWYCH MIERZONA OD POSADZKI WYKOŃCZONEJ 210cm.
- WYMIARY PODANO W CM, RZĘDNE POZIOMÓW PODANE W M, SPADKI W ‰
- OTWORY W ŚCIANACH KOORDYNOWAĆ Z PROJEKTAMI BRANŻOWYMI.
- RYSunEK NALEŻY ROZPATRYWAĆ ŁĄCZNIE Z RYSUNKAMI; PRZEKROJÓW, ORAZ ELEWACJI, ZAŁCENIAMI P.POŻ.
- RYSunEK NALEŻY ROZPATRYWAĆ ŁĄCZNIE Z ZAPISAMI OPISU TECH.
- RYSunEK NALEŻY ROZPATRYWAĆ ŁĄCZNIE Z OPRACOWANIAMi BRANŻOWYMI.
- PROJEKT NALEŻY ZREALIZOWAĆ, ZGODNIE ZE SZTUKĄ BUDOWLANĄ, W PRZYPADKU ROZBIEŻNOŚCI WYMIAROWYCH I TECHNOLOGICZNYCH MIĘDZY PROJ. BRANŻOWYMI, SKONSULTOWAĆ SIĘ Z PROJEKTANTEM.
- PROJEKT ARCHITEKTONICZNY JEST PROJEKTEM NADRZĘDNYM. WSZYSTKIE ROZBIEŻNOŚCI Z PROJEKTAMI BRANŻOWYMI SKONSULTOWAĆ Z PROJEKTEM.
- WSZYSTKIE ZMIANY KONSULTOWAĆ Z PROJEKTANTEM.
- PRZED PRZYSTĄPIENIEM DO ROBÓT SPRAWDZIĆ WYMIARY W NATURZE
- IZOLACJĘ PRZECIWOĐNĄ WYKONAĆ ZE SZCZEGÓLNĄ STARANNOSĆIĄ, ZGODNIE Z WYTĄCZNYMI TECHNOLOGICZNYMI DOSTARCZONYMI PRZEZ PRODUCENTA, WSZYSTKIE PRZEJŚCIA PRZEZ W/W WYKONAĆ W SPOSÓB SZCZELNY.
- PRZEJŚCIA INSTALACYJNE PRZEZ PRZEGRODY W RAMACH RÓŻNYCH STREF POŻAROWYCH WYKONAĆ ZGODNIE Z PN ORAZ WYTĄCZNYMI P.POŻ ZAMIESZCZONYMI W PROJEKCIE.
- PRZEJŚCIA PIONÓW WOD–KAN, WENT GRAW. ITP. NALEŻY USZCZELNIĆ PRZY PRZEJŚCIACH PRZEZ PRZEGRODY OGNIOWE PRZECIWOPOŻAROWO, ZGODNIE Z KLASYFIKACJĄ OGNIOWĄ PRZEGRÓD WYTĄCZNYMI P.POŻ.
- WSZYSTKIE ZAPROPONOWANE PRZEZ WYKONAWCĘ; MATERIAŁY, URZĄDZENIA, ELEMENTY I TECHNOLOGIE, POWINNY SPEŁNIAĆ WSZYSTKIE ZAŁOŻONE W PROJEKCIE PARAMETRY TECHNICZNE, ESTETYCZNE I FORMALNO–PRAWNE, A TAKŻE PRZED SKIEROWANIEM DO REALIZACJI POWINNY UZYSKAĆ AKCEPTACJĘ GP, INSPEKTORA NADZORU I INWESTORA
- W PRZYPADKU ZAISTNIENIA KONIECZNOŚCI ZMIAN PROJEKTU, DOTYCZĄCYCH PROPONOWANYCH PRZEZ WYKONAWCĘ I ODPOWIEDNIO UZGODNIONYCH ROZWIĄZAŃ ZAMIENNYCH, KOSZTY OPRACOWANIA PEŁNEJ KONIECZNEJ DOKUMENTACJI ZAMIENNEJ PONOSI WYKONAWCA.
- WSZYSTKIE URZĄDZENIA, MATERIAŁY, ELEMENTY I TECHNOLOGIE, POWINNY POSIADAĆ PRZEWIDZIANE PRAWEM I ODPOWIEDNIMI PRZEPISAMI DOPUSZCZENIA, ATESTY I CERTYFIKATY
- WYKONAWCA BIERZE NA SIEBIE PEŁNĄ OPÓWIEDZIALNOŚĆ ZA DZIAŁANIE SYSTEMU(PRZEDSTAWIONEGO CZY ALTERNATYWNEGO)
- JEŻELI W OPINII WYKONAWCY JAKIKÓLWIEK SYSTEM LUB CZĘŚĆ SYSTEMU POKAZANEGO NA RYS. ARCHITEKTONICZNYM LUB OPISANYCH W SPECYFIKACJI, NIE SPEŁNIA STAWIANYCH IM WYMAGAŃ FUNKCJOLNALNYCH, WYKONAWCA POWINIEN NATYCHMIAST POINFORMOWAĆ ARCHITEKTA I OCZEKIWAĆ NA INSTRUKCJE PRZED WYKONANIEM PRACY

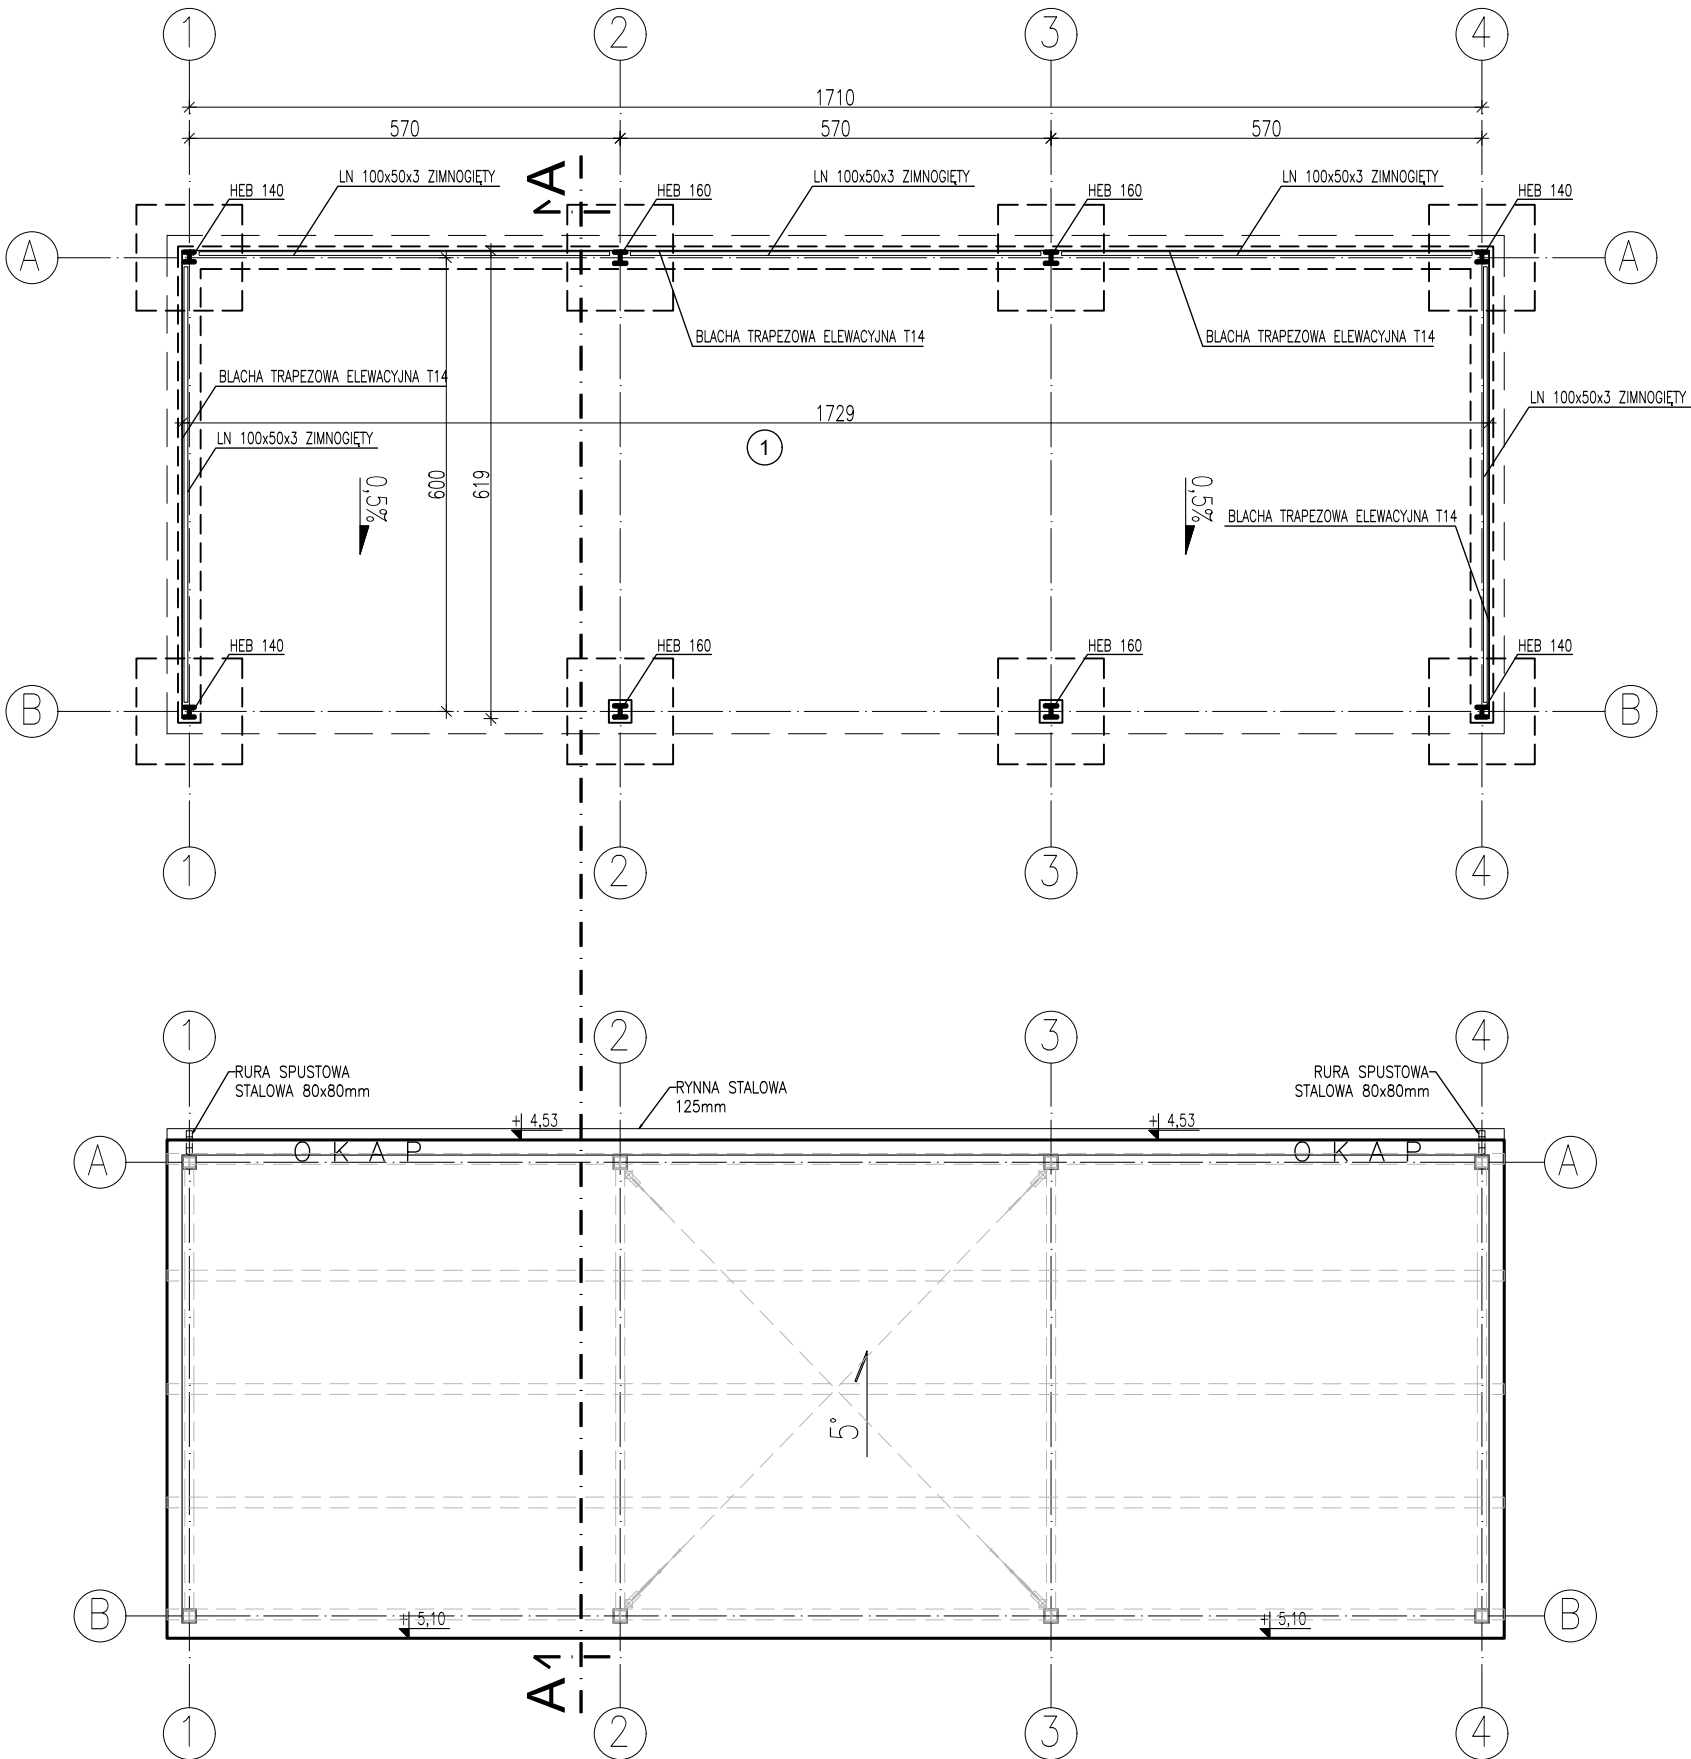

Tytuł rysunku:	Rzut przyziemia i dachu obiektu C – wiata		
Nr rysunku:	8C	Skala:	1:100
Nazwa obiektu budowlanego:	Budowa punktu selektywnej zbiórki odpadów komunalnych w Chodlu polegającą na budowie budynku obsługi, wiaty na odpady i przebudowie istniejącego budynku wraz z zewnętrzną instalacją kanalizacji sanitarnej ze szczelnym zbiornikiem na ścieki, instalacją kanalizacji deszczowej ze szczelnym zbiornikiem na wody deszczowe, zewnętrzną linią kablową, monitoringiem wizyjnym, instalacją wodociągową wraz z hydrantem, instalacją gazową, utwardzeniami terenu, miejscami postojowymi, wagą i ogrodzeniem		
Projektowała:	mgr inż. arch. Marta Pacek, upr. bud. nr 210/LBOKK/2017 do projektowania bez ograniczeń w specjalności architektonicznej		
Sprawdziła:	mgr inż. arch. Kamila Buczyńska upr. bud. nr 252/LBOKK/2019 do projektowania bez ograniczeń w specjalności architektonicznej		
Data:	GRUDZIEŃ 2024 – STYCZEŃ 2025		