

MAPA DO CELÓW PROJEKTOWYCH (w obrębie działki 2036) wykonana na podstawie mapy zasadniczej zaktualizowanej w dniu 01.07.2024		
Oznaczenie kancelaryjne zgłoszenia pracy geodezyjnej (KERG)		GKK.66401.2.797.2024
Jednostka ewidencyjna	identyfikator	061201_2
	nazwa	CHODEL
Obręb ewidencyjny	identyfikator	061201_2.0006
	nazwa	CHODEL
Skala mapy		1:500
Nazwa układu współrzędnych	prostokątnych płaskich	układ: PL-2000, strefa: 7
	wysokości	PL-EVRF2007-NH
Sekcje		7.149.30.25.3.4, 7.149.30.25.4.3
Oznaczenie granic obszaru, który był przedmiotem aktualizacji		- - - - -
UWAGI		Granice działek posiadają współrzędne, których dokładność została określona zgodnie z obowiązującymi standardami technicznymi obowiązującymi w geodezji.
		Nie przeprowadzono badania ksiąg wieczystych pod względem obciążeń służebnościami gruntowymi
		O – punkty osnowy podlegające szczególnej ochronie




Lech Dunia
geodeta uprawniony
upr. nr 9472/90
24-300 Opole Lubelskie
ul. Kraszewskiego 3/58

01.07.2024
Imię i nazwisko, nr uprawnień oraz data
i podpis geodety uprawnionego,
który opracował mapę

USŁUGI GEODEZYJNE
Mateusz Szymczyk
24-200 Bełżyce
ul. Fabryczna 1/4
NIP: 7171816083, REGON: 382136373

01.07.2024
Nazwa / imię i nazwisko wykonawcy
oraz data
i podpis osoby reprezentującej wykonawcę

Poświadczam, że niniejszy dokument został opracowany w wyniku prac geodezyjnych i kartograficznych, których rezultaty zawiera operat techniczny pozytywnie zweryfikowany. Jednocześnie informuję, że jestem świadomy odpowiedzialności karnej za złożenie fałszywego oświadczenia.	
Identyfikator zgłoszenia prac geodezyjnych	GKK.66401.2.797.2024
Organ geodezyjny, który otrzymał zgłoszenie	Starosta Opolski
Wykonawca prac geodezyjnych	Usługi Geodezyjne Mateusz Szymczyk
Nr oraz data sporządzenia dokumentu zawierającego wyniki pozytywnej weryfikacji	Protokół weryfikacji nr: P.0612.2024.721 z dnia: 10.07.2024
Imię i Nazwisko oraz nr uprawnień zawodowych kierownika prac	Lech Dunia upr. 9472/90

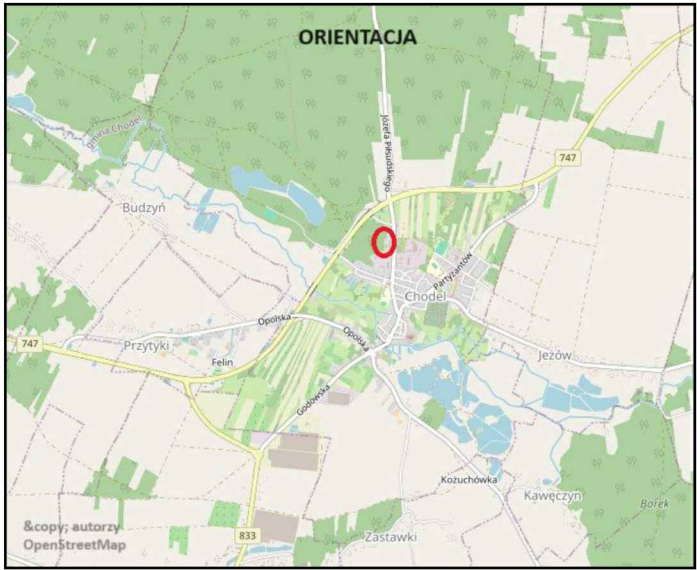

ZA ZGODNOŚĆ MAPY DO CELÓW PROJEKTOWYCH

LEGENDA:

- PROJ. ZEWN. INSTALACJA KANALIZACJI SANITARNEJ
- PROJ. ZEWN. INSTALACJA KANALIZACJI DESZCZOWEJ
- PROJ. ZEWN. INSTALACJA GAZOWA
- PROJ. PODŁĄCZENIE DO HYDRANTU
- PROJ. HYDRANT NADZIEMNY

JEDNOSTKA PROJEKTOWA BR. SANITARNEJ	 JJ SANIT Jarosław Józwiak	JJ SANIT JAROSŁAW JÓŻWIAK Ul. Inżynierska 9/49, 20-484 Lublin NIP: 714-193-71-84 Tel: 506741896, e-mail. jozwiak@jjsanit.pl		
INWESTOR	GMINA CHODEL UL. PARTYZANTÓW 24 24-350 CHODEL			
NAZWA I ADRES INWESTYCJI	PROJEKT INST. PPOŻ I ZEWN. INST. KANALIZACJI SANITARNEJ, DESZCZOWEJ I GAZOWEJ DLA BUDYNKU SOCJALNO-SZATNIOWEGO W M. CHODEL NA DZ. NR EWID. 2036 JEDN. EWID: 061201_2.0006. CHODEL			
FAZA	PROJEKT TECHNICZNY			DATA 03.2025r.
RYSunEK	PLAN SYTUACYJNO WYSOKOŚCIOWY			
BRANŻA	PROJEKTANT/SPRAWDZAJĄCA	UPR.	PODPIS	SKALA 1:500
SANITRNa	mgr inż. Jarosław Józwiak	LUB/0063/PWBS/17		NR RYS S-01
	mgr inż. Magdalena Józwiak	LUB/0067/PWBS/19		