



PROFIL PODŁUŻNY ZEW. INST. KANALIZACJI DESZCZOWEJ

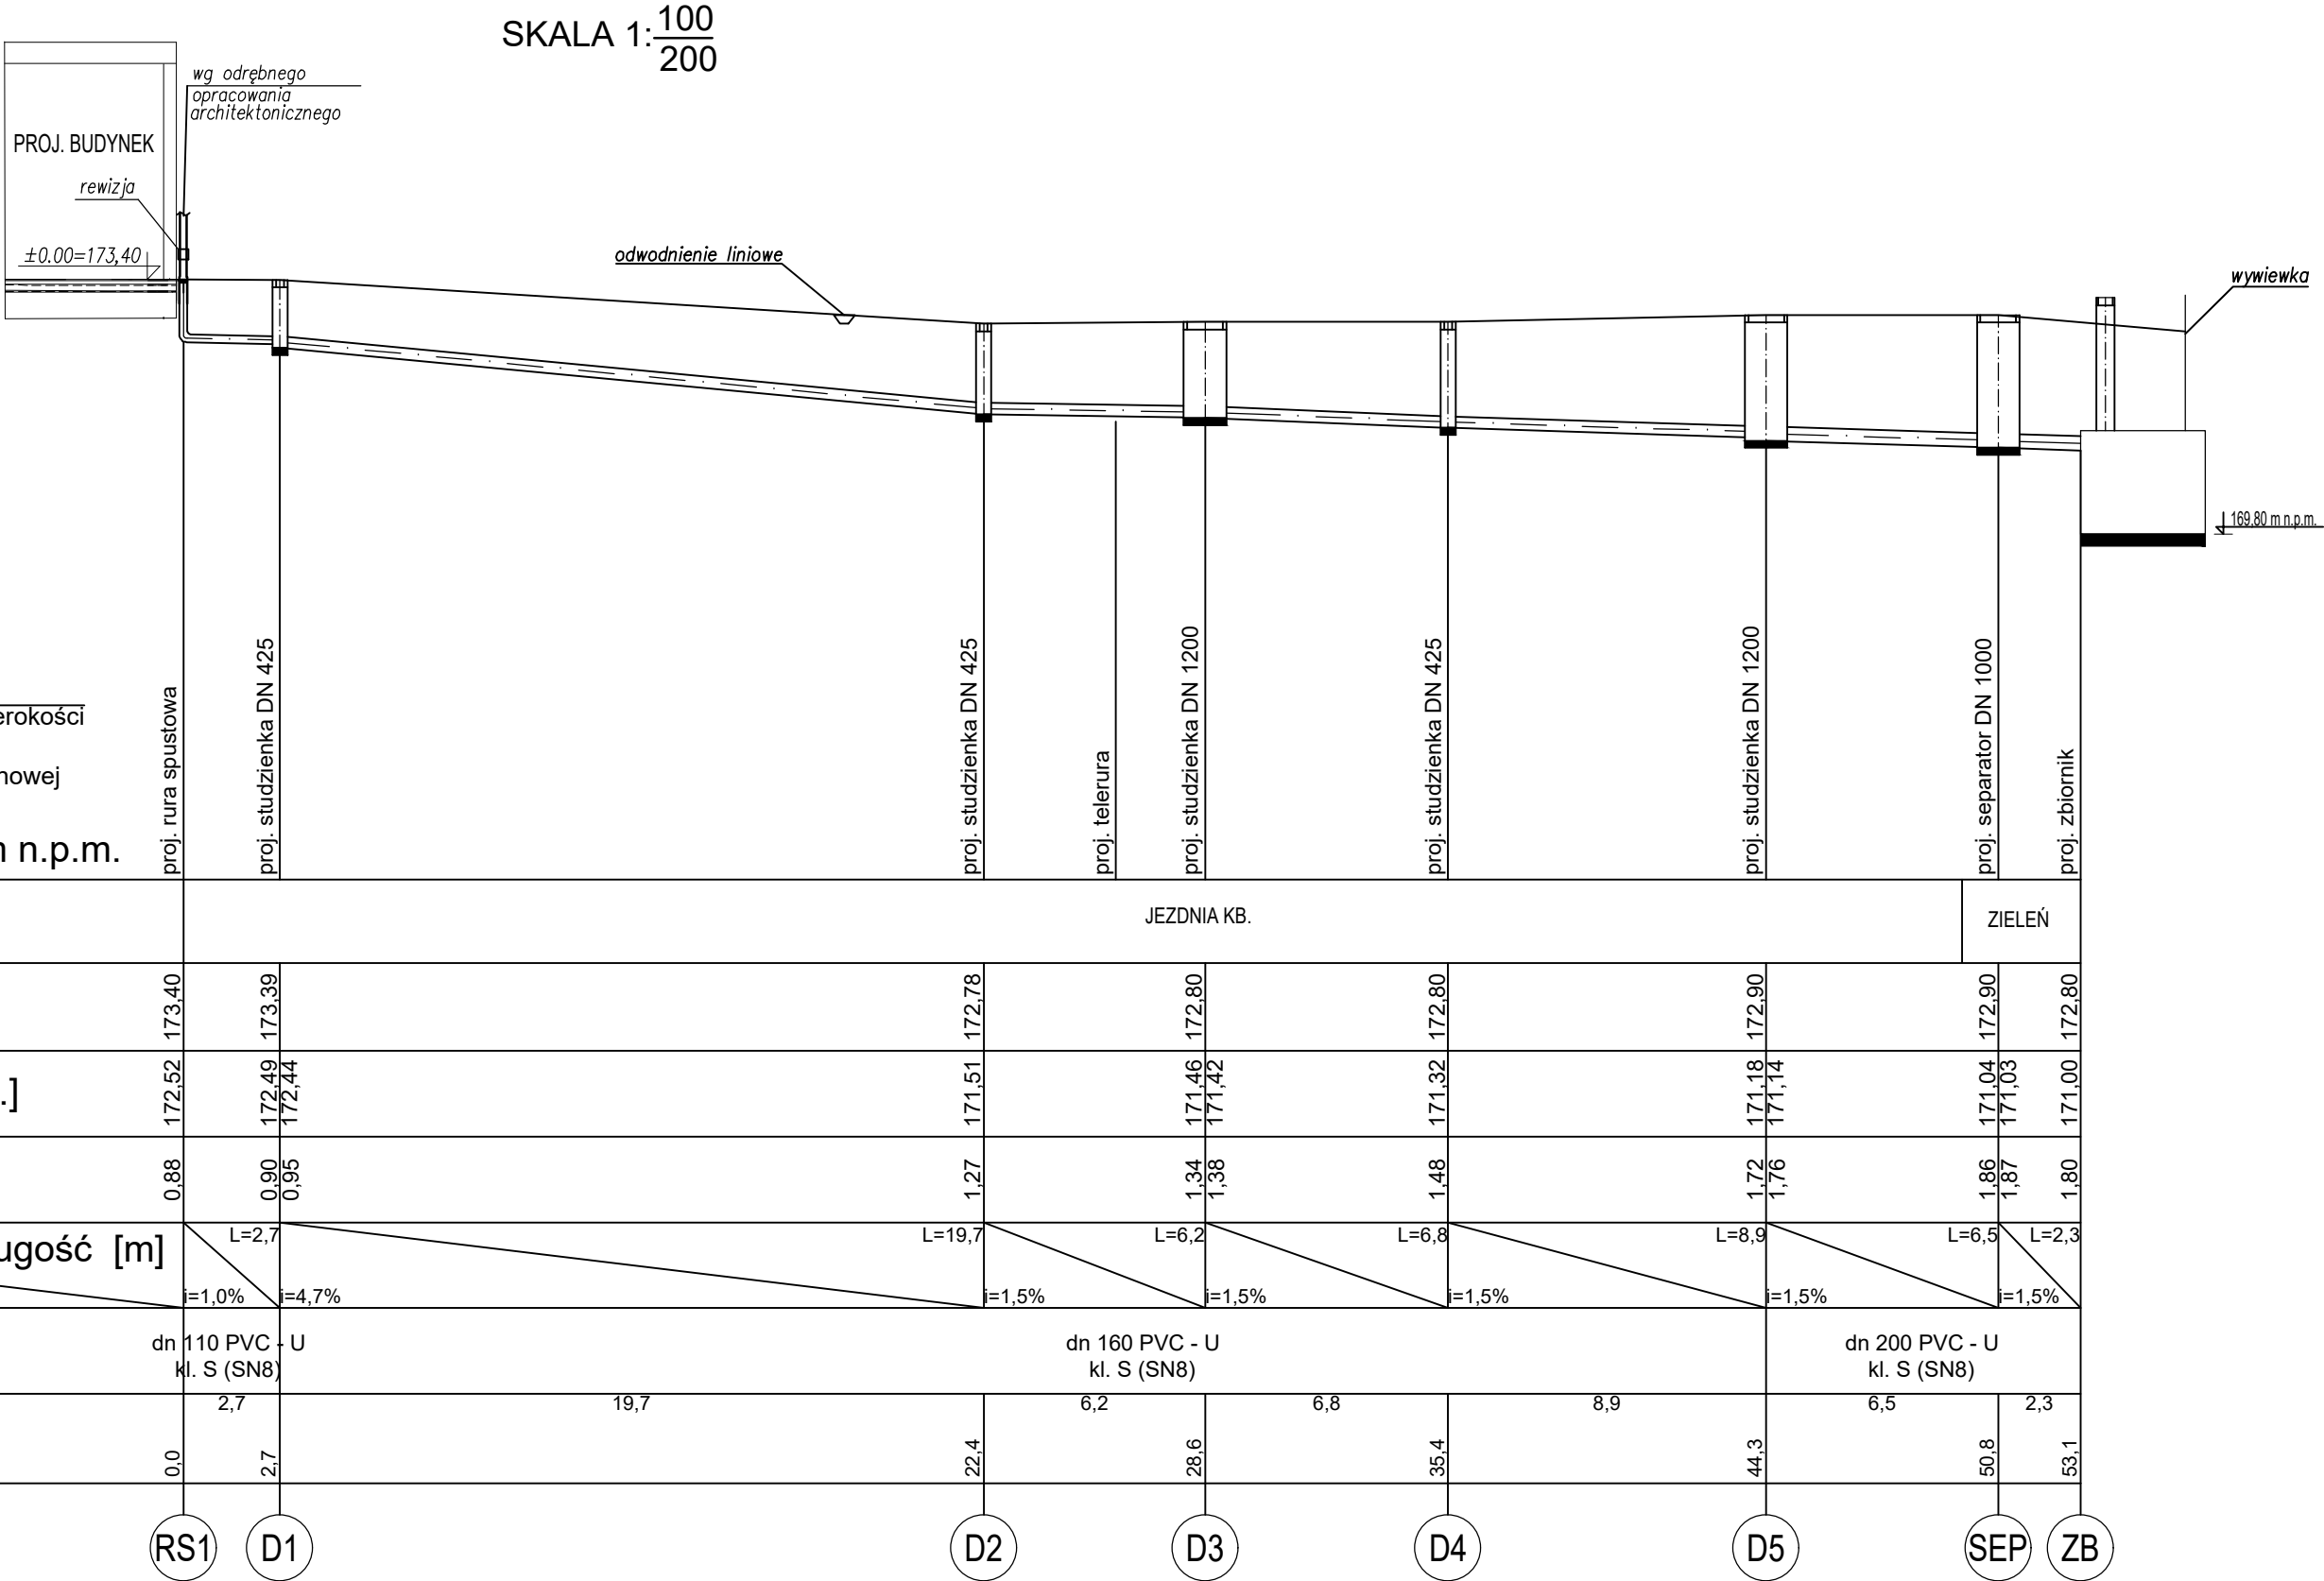

1 projektowane odwodnienie liniowe z rusztem żeliwnym szczelinowym o szerokości 195 mm i klasie obciążenia D400 osadzone na podbudowie polimerobetonowej

Poziom porównawczy 165,00 m n.p.m.

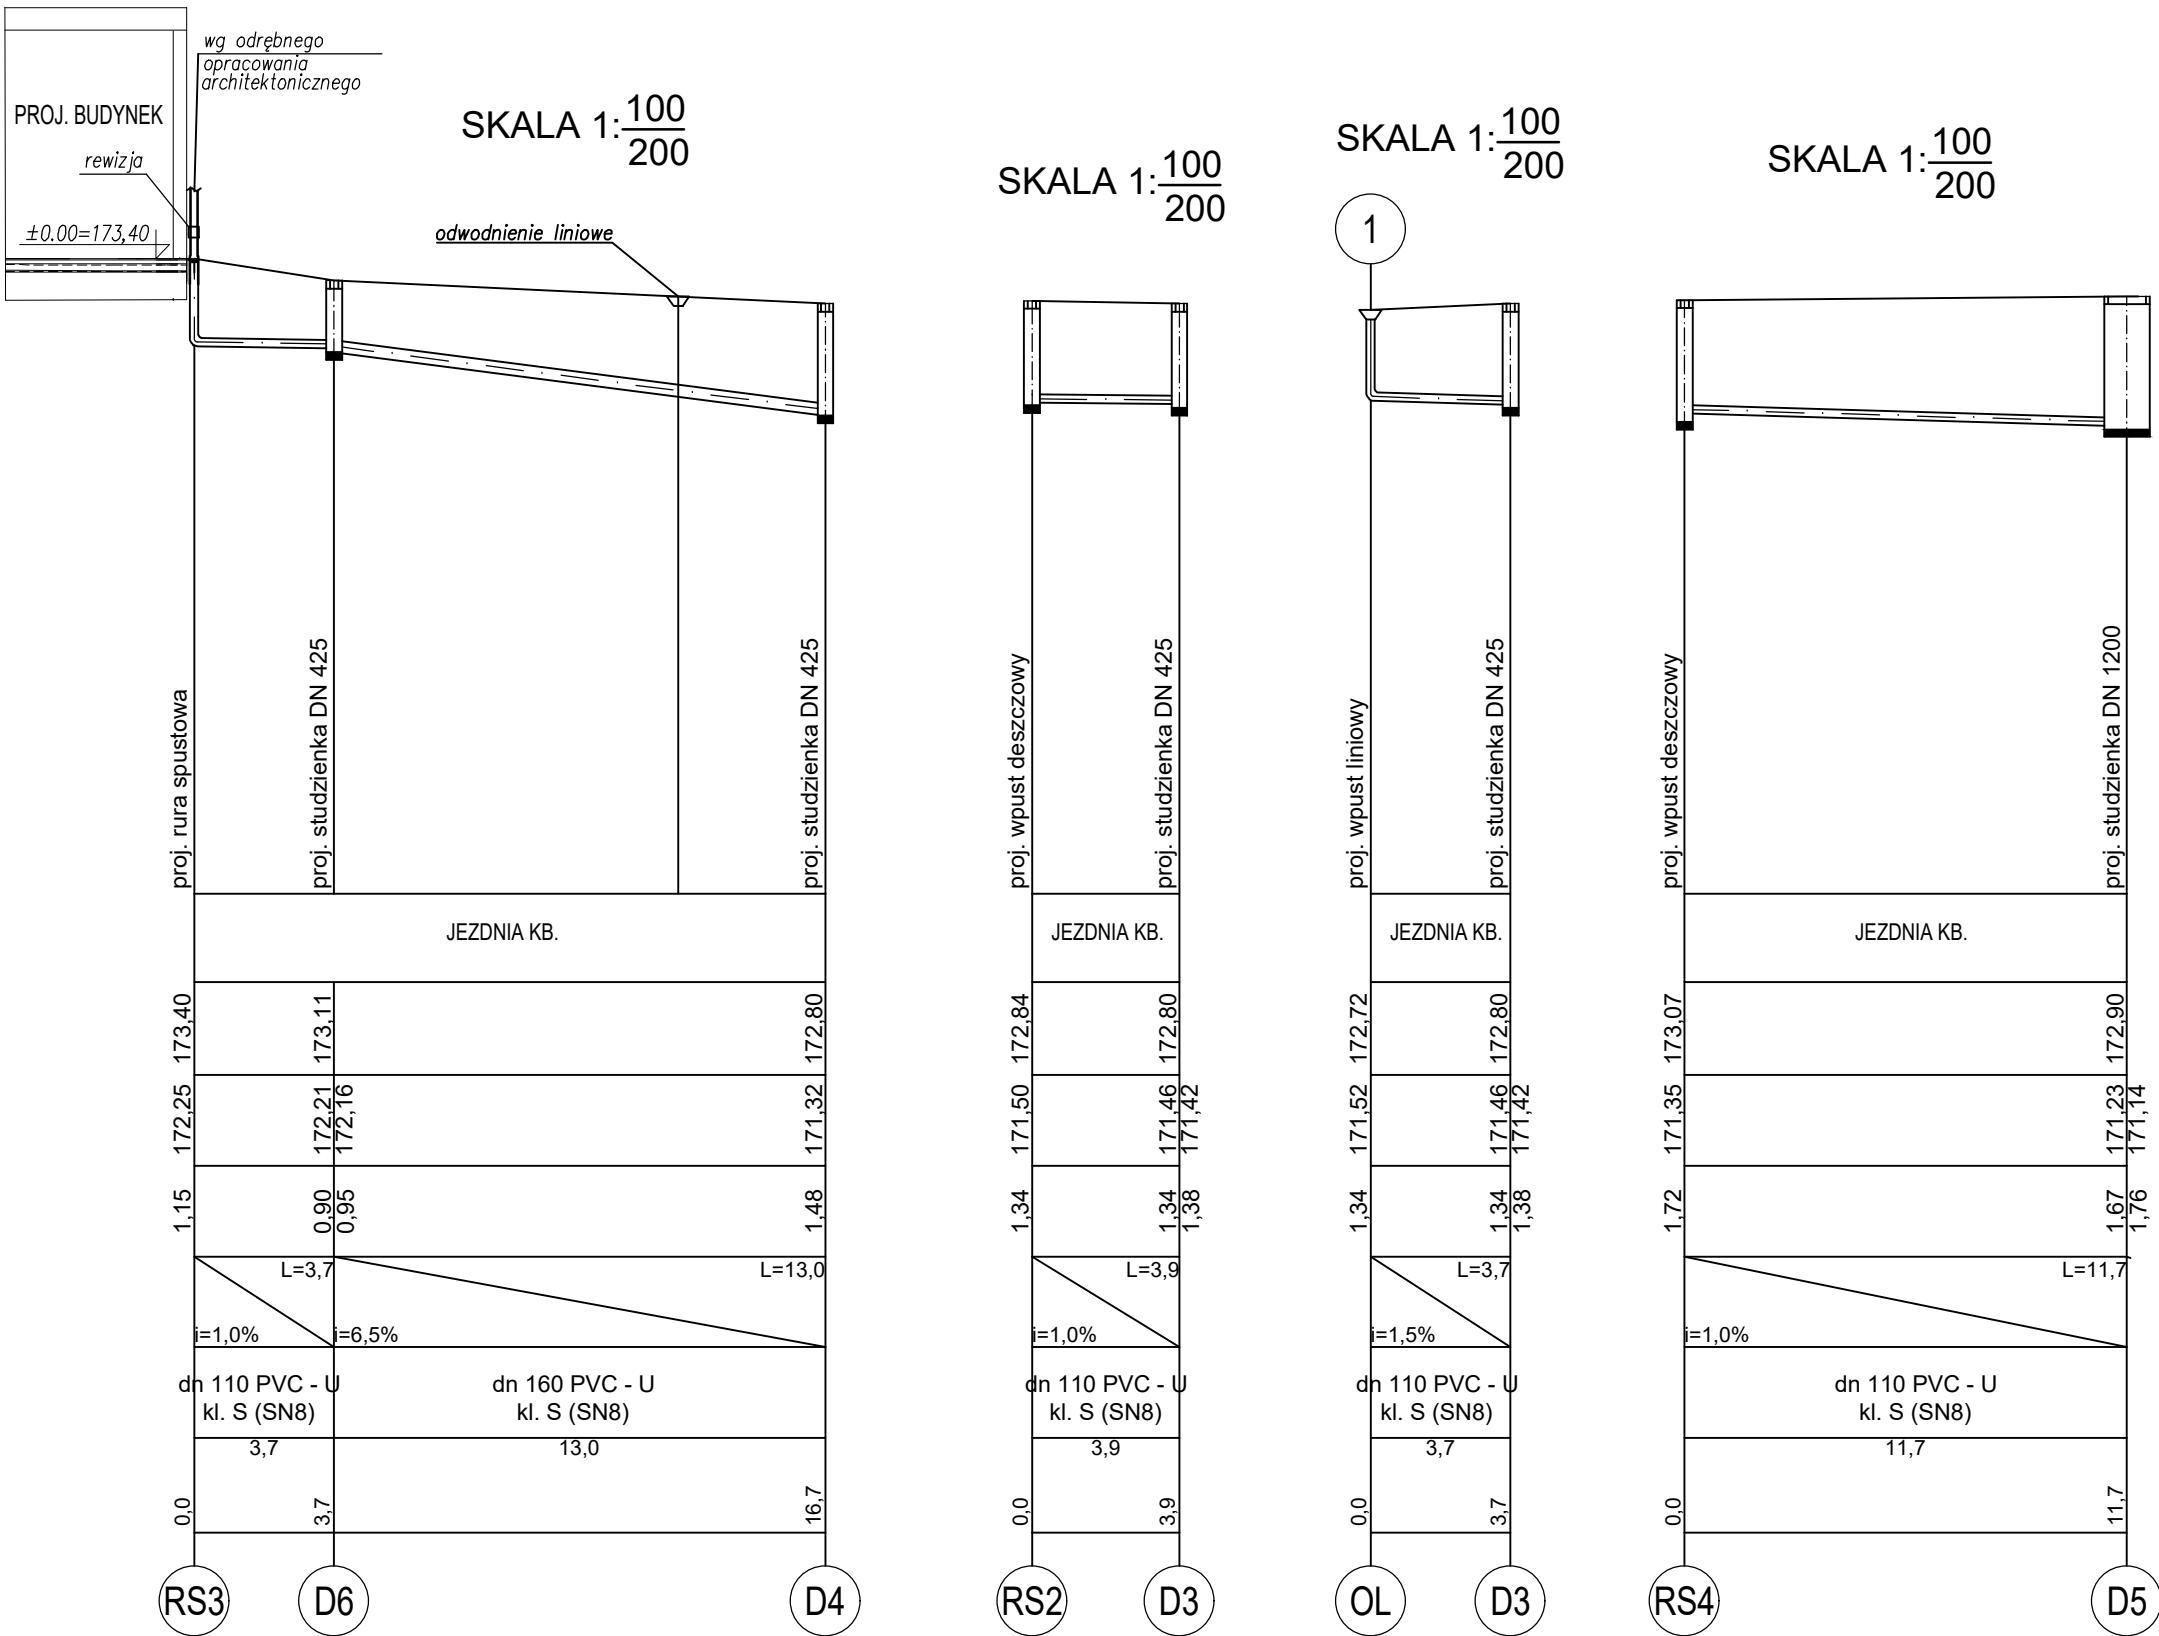

SKALA 1: $\frac{100}{200}$

SKALA 1: $\frac{100}{200}$

SKALA 1: $\frac{100}{200}$

JEDNOSTKA PROJEKTOWA BR. SANITARNEJ	 Jarosław Jóźwiak	JJ SANIT JAROSŁAW JÓŻWIAK Ul. Inżynierska 9/49, 20-484 Lublin NIP: 714-193-71-84 Tel: 506741896, e-mail. jozwiak@jjsanit.pl			
INWESTOR	GMINA CHODEL UL. PARTYZANTÓW 24 24-350 CHODEL				
NAZWA I ADRES INWESTYCJI	PROJEKT INST. PPOŻ I ZEWN. INST. KANALIZACJI SANITARNEJ, DESZCZOWEJ I GAZOWEJ DLA BUDYNKU SOCJALNO-SZATNIOWEGO W M. CHODEL NA DZ. NR EWID. 2036 JEDN. EWID: 061201_2.0006. CHODEL				
FAZA	PROJEKT TECHNICZNY			DATA 03.2025r.	
RYSUNEK	PROFIL PODŁUŻNY ZEWN. INST. KANALIZACJI DESZCZOWEJ			SKALA WG. RYS.	
BRANŻA	PROJEKTANT/SPRAWDZAJĄCA		UPR.	PODPIS	
SANITRNa	mgr inż. Jarosław Józwiak		LUB/0063/PWBS/17		NR RYS.
	mgr inż. Magdalena Józwiak		LUB/0067/PWBS/19		S-02B