


SKALA 1: $\frac{100}{100}$

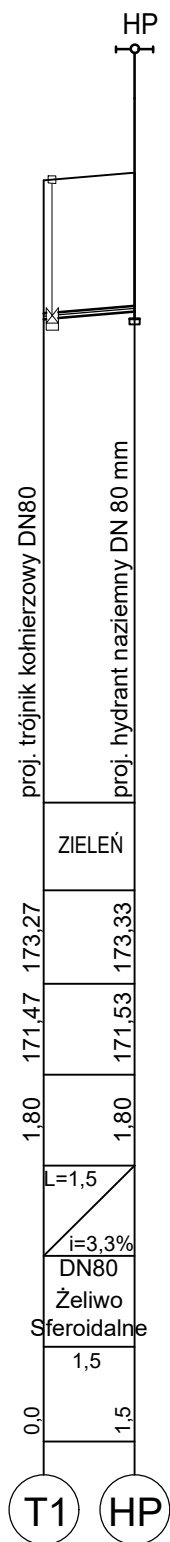

JEDNOSTKA PROJEKTOWA BR. SANITARNEJ		JJ SANIT JAROSŁAW JÓŹWIAK Ul. Inżynierska 9/49, 20-484 Lublin NIP: 714-193-71-84 Tel: 506741896, e-mail. jozwiak@jjsanit.pl			
INWESTOR	GMINA CHODEL UL. PARTYZANTÓW 24 24-350 CHODEL				
NAZWA I ADRES INWESTYCJI	PROJEKT INST. PPOŻ I ZEWN. INST. KANALIZACJI SANITARNEJ, DESZCZOWEJ I GAZOWEJ DLA BUDYNKU SOCJALNO-SZATNIOWEGO W M. CHODEL NA DZ. NR EWID. 2036 JEDN. EWID: 061201_2.0006. CHODEL				
FAZA	PROJEKT TECHNICZNY			DATA 03.2025r.	
RYSUNEK	PROFIL PODŁUŻNY PODEJŚCIA POD HYDRANT				
BRANŻA	PROJEKTANT/SPRAWDZAJĄCA	UPR.	PODPIS		SKALA WG. RYS.
SANITRNA	mgr inż. Jarosław Józwiak	LUB/0063/PWBS/17			NR RYS.
	mgr inż. Magdalena Józwiak	LUB/0067/PWBS/19			S-02D