
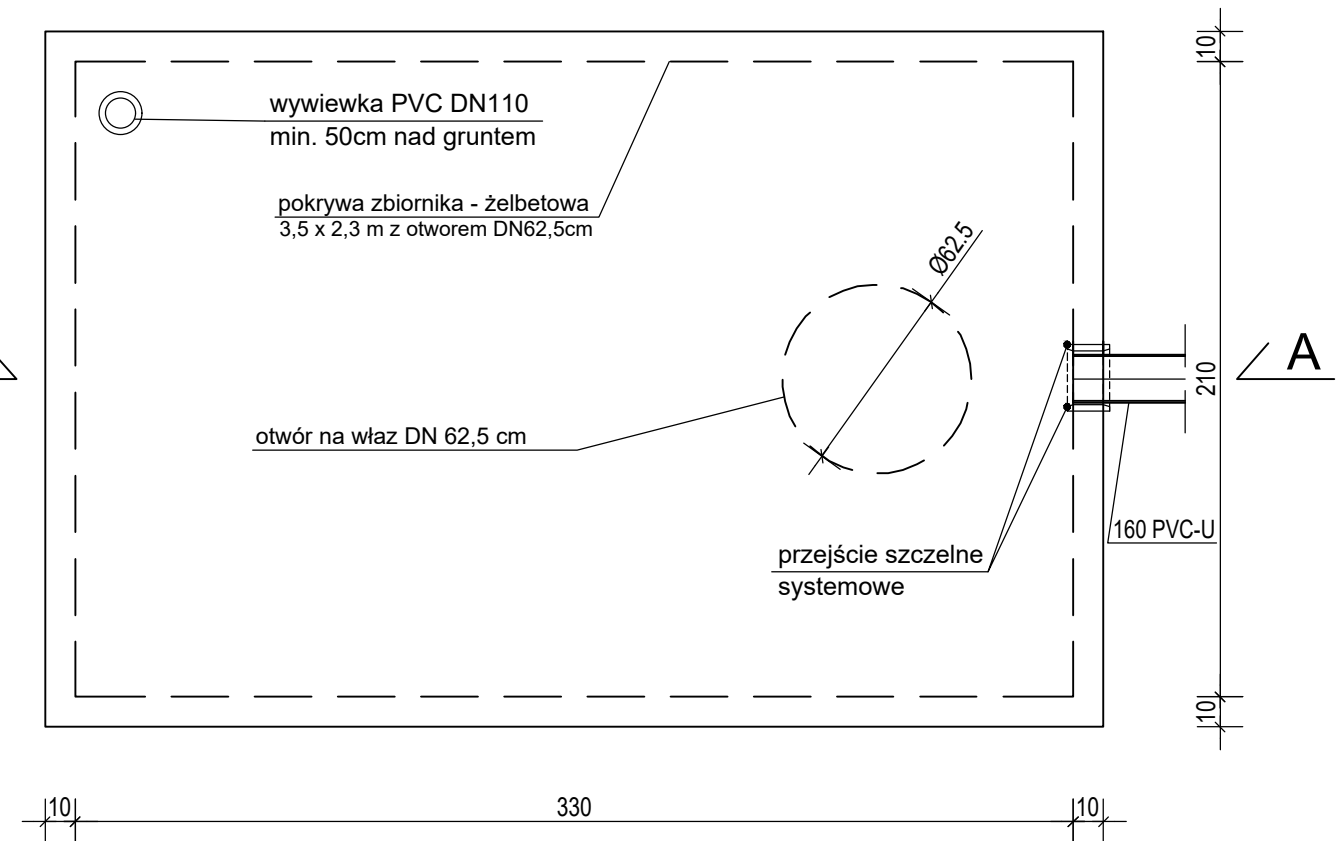


Vc = 9,7m³
Vu= 8,3 m³
PRZEKRÓJ A-A
skala 1:25

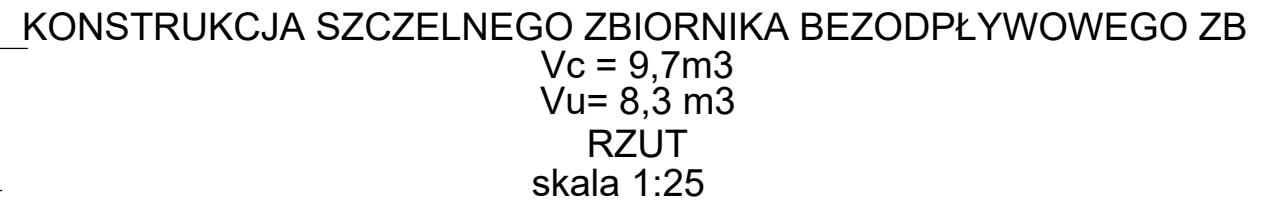

JEDNOSTKA PROJEKTOWA BR. SANITARNEJ		JJSANIT JAROSŁAW JÓZWIAK Ul. Inżynierska 9/49, 20-484 Lublin NIP: 714-193-71-84 Tel: 506741896, e-mail. jozwiak@jjsanit.pl		
INWESTOR	GMINA CHODEL UL. PARTYZANTÓW 24 24-350 CHODEL			
NAZWA I ADRES INWESTYCJI	PROJEKT INST. PPOŻ I ZEWN. INST. KANALIZACJI SANITARNEJ, DESZCZOWEJ I GAZOWEJ DLA BUDYNKU SOCJALNO-SZATNIOWEGO W M. CHODEL NA DZ. NR EWID. 2036 JEDN. EWID: 061201_2.0006. CHODEL			
FAZA	PROJEKT TECHNICZNY			DATA 03.2025r.
RYSunEK	PROFIL PODŁUŻNY ZEWN. INST. KANALIZACJI SANITARNEJ			SKALA WG. RYS.
BRANŻA	PROJEKTANT/SPRAWDZAJĄCA	UPR.	PODPIS	
SANITRNa	mgr inż. Jarosław Józwiak	LUB/0063/PWBs/17		NR RYS
	mgr inż. Magdalena Józwiak	LUB/0067/PWBs/19		S-04