
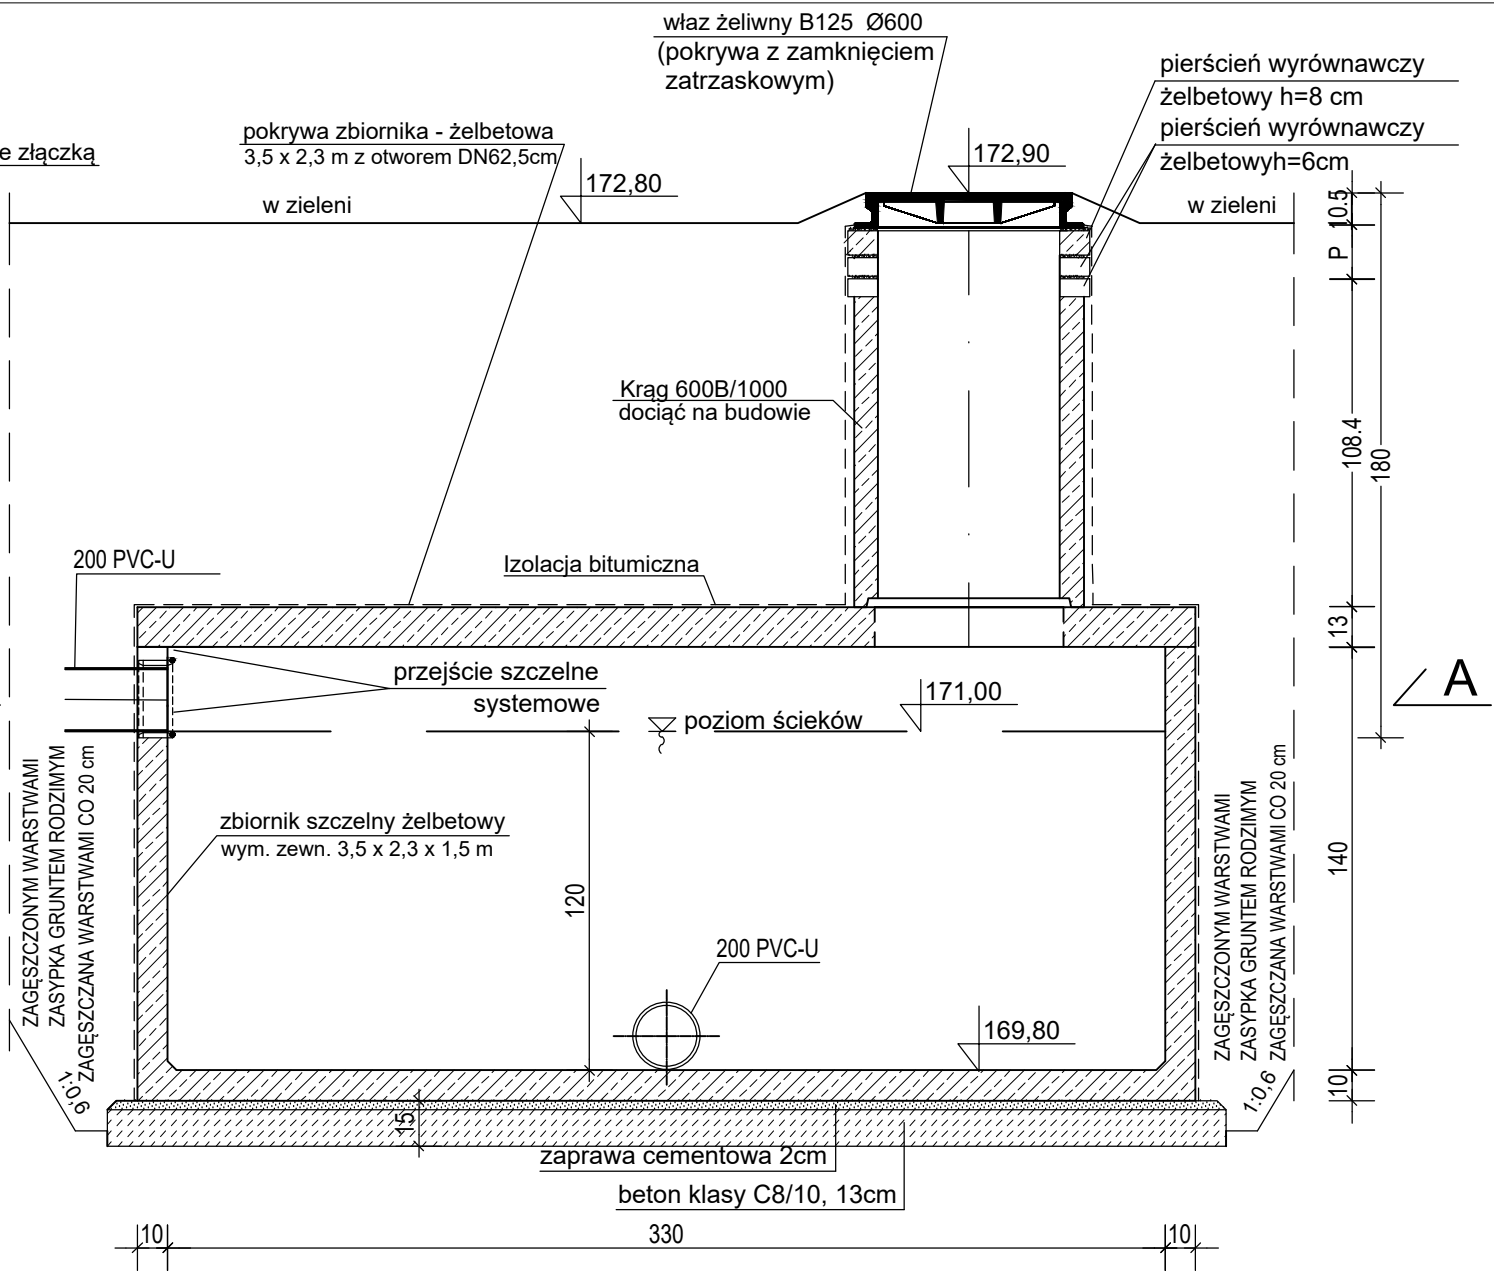
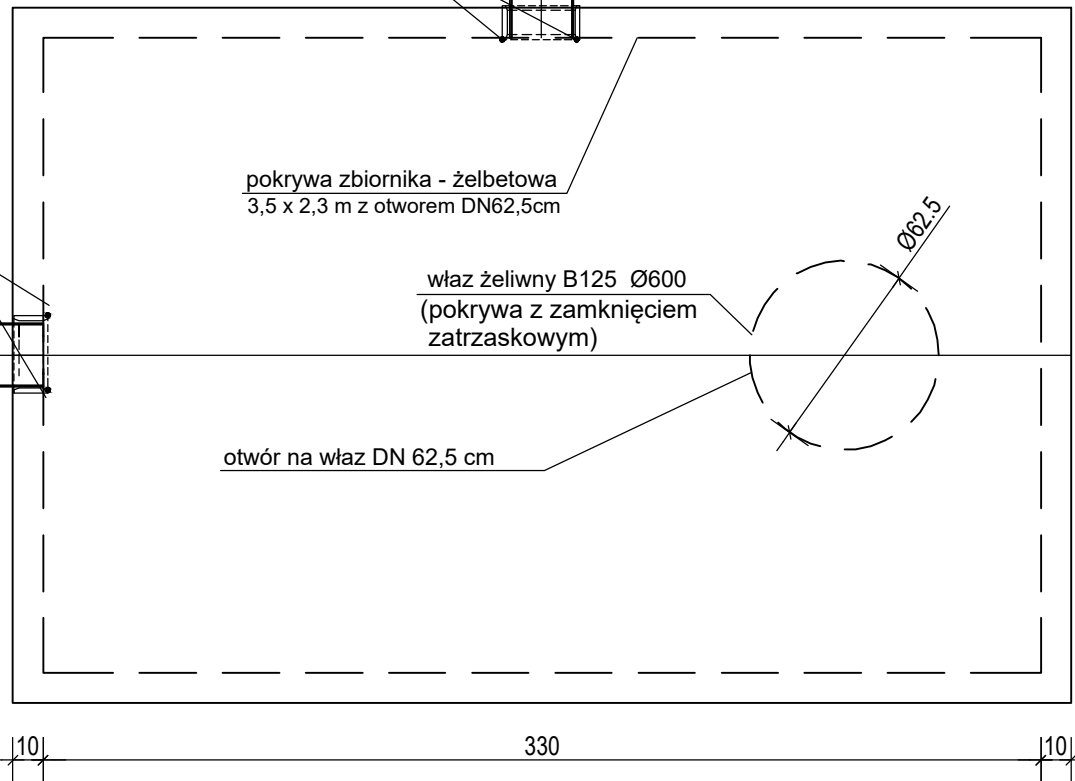


KONSTRUKCJA SZCZELNYCH ZBIORNIKÓW BEZODPŁYWOWYCH

$V_c = 2 \times 9,7 \text{ m}^3 = 19,4 \text{ m}^3$   
 $V_u = 2 \times 8,3 \text{ m}^3 = 16,6 \text{ m}^3$

RZUT  
skala 1:25

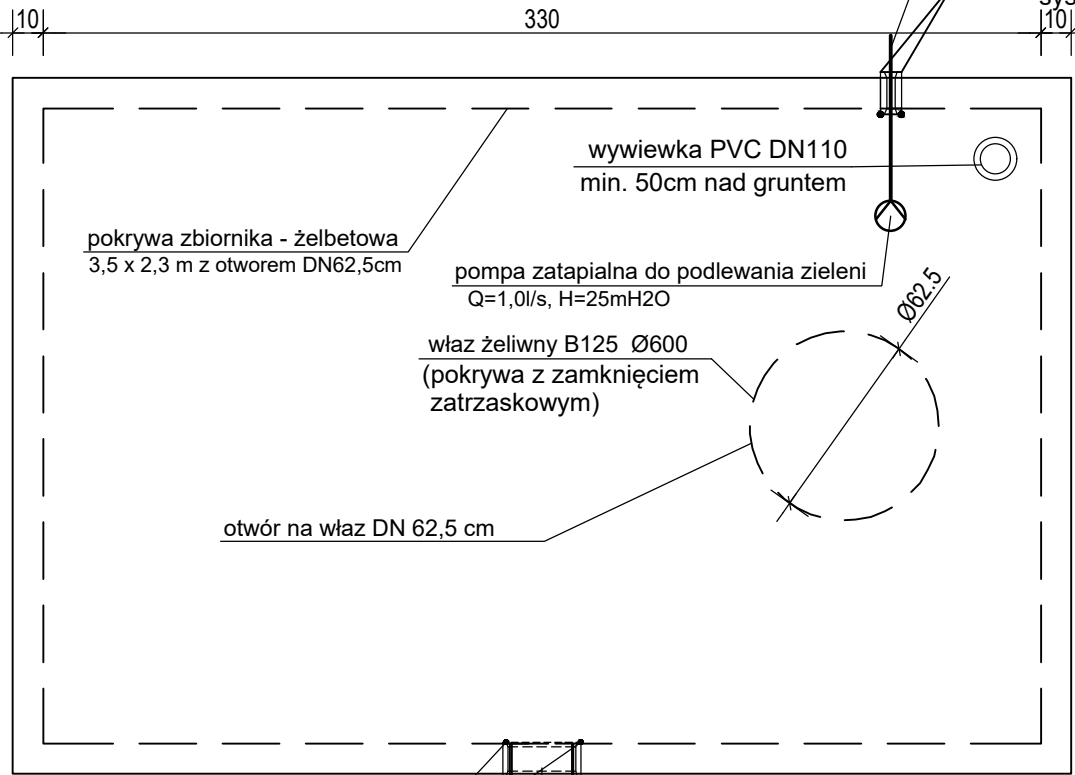

JEDNOSTKA PROJEKTOWA BR. SANITARNEJ		JJ SANIT JAROSŁAW JÓŻWIAK Ul. Inżynierska 9/49, 20-484 Lublin NIP: 714-193-71-84 Tel: 506741896, e-mail. jozwiak@jjsanit.pl		
INWESTOR	GMINA CHODEL UL. PARTYZANTÓW 24 24-350 CHODEL			
NAZWA I ADRES INWESTYCJI	PROJEKT INST. PPOŻ I ZEWN. INST. KANALIZACJI SANITARNEJ, DESZCZOWEJ I GAZOWEJ DLA BUDYNKU SOCJALNO-SZATNIOWEGO W M. CHODEL NA DZ. NR EWID. 2036 JEDN. EWID: 061201_2.0006. CHODEL			
FAZA	PROJEKT TECHNICZNY			DATA 03.2025r.
RYSUNEK	SZCZEGÓŁ ZBIORNIKA BEZODPŁYWOWEGO KANALIZACJI DESZCZOWEJ			SKALA WG. RYS.
BRANŻA	PROJEKTANT/SPRAWDZAJĄCA	UPR.	PODPIS	
SANITRTRNA	mgr inż. Jarosław Józwiak	LUB/0063/PWBS/17		NR RYS S-05
	mgr inż. Magdalena Józwiak	LUB/0067/PWBS/19		