

FAZA

BRANŻA

NR

A-02

DATA

SKALA

RE/STR

2024-01
1:100

TYTUŁ RYSUNKU

ELEWACJA PÓŁNOCNO-ZACHODNIA I PD.-WSCH. - PRACE REMONTOWE

SPRAWDZIK

mgr inż. Łukasz Zgiński

SLK/B646/PWBKb/19

mgr inż. Patrycja Szewczyk

WSPÓŁPRACOWNIK

mgr inż. arch. Tomasz Piórz

05/OPOKK/2018

PROJEKTANT

SPEC

PODPIS

PRACOWNIA PROJEKTOWA STRUKTURA P.P.

STRUKTURA P.P.

WYWOLENIA 27/213

43-190 MIKOŁÓW

www.projektstruktura.pl

JEDNOSTKA PROJEKTOWA:

GMINA I MIASTO CZERWIONKA-LESZCZYNY, ZAKŁAD GOSPODARSTWA MIESZKANIOWEGO W CZERWIONCE-LESZCZYNACH

ul. Ligonio 5c, 44-238 Czerwionka-Leszczyny

INWESTOR:

DZIAŁKA NR 2870/236

ID. DZIAŁKI: 247201.4.0001AR.1.2870/236



ADRES, DZIAŁKA:

44-230 CZERWIONKA-LESZCZYNY

UL. WOLNOŚCI 19

OBIEKT BUDOWLANI:

BUDYNEK MIESZKALNY WIELORODZINNY

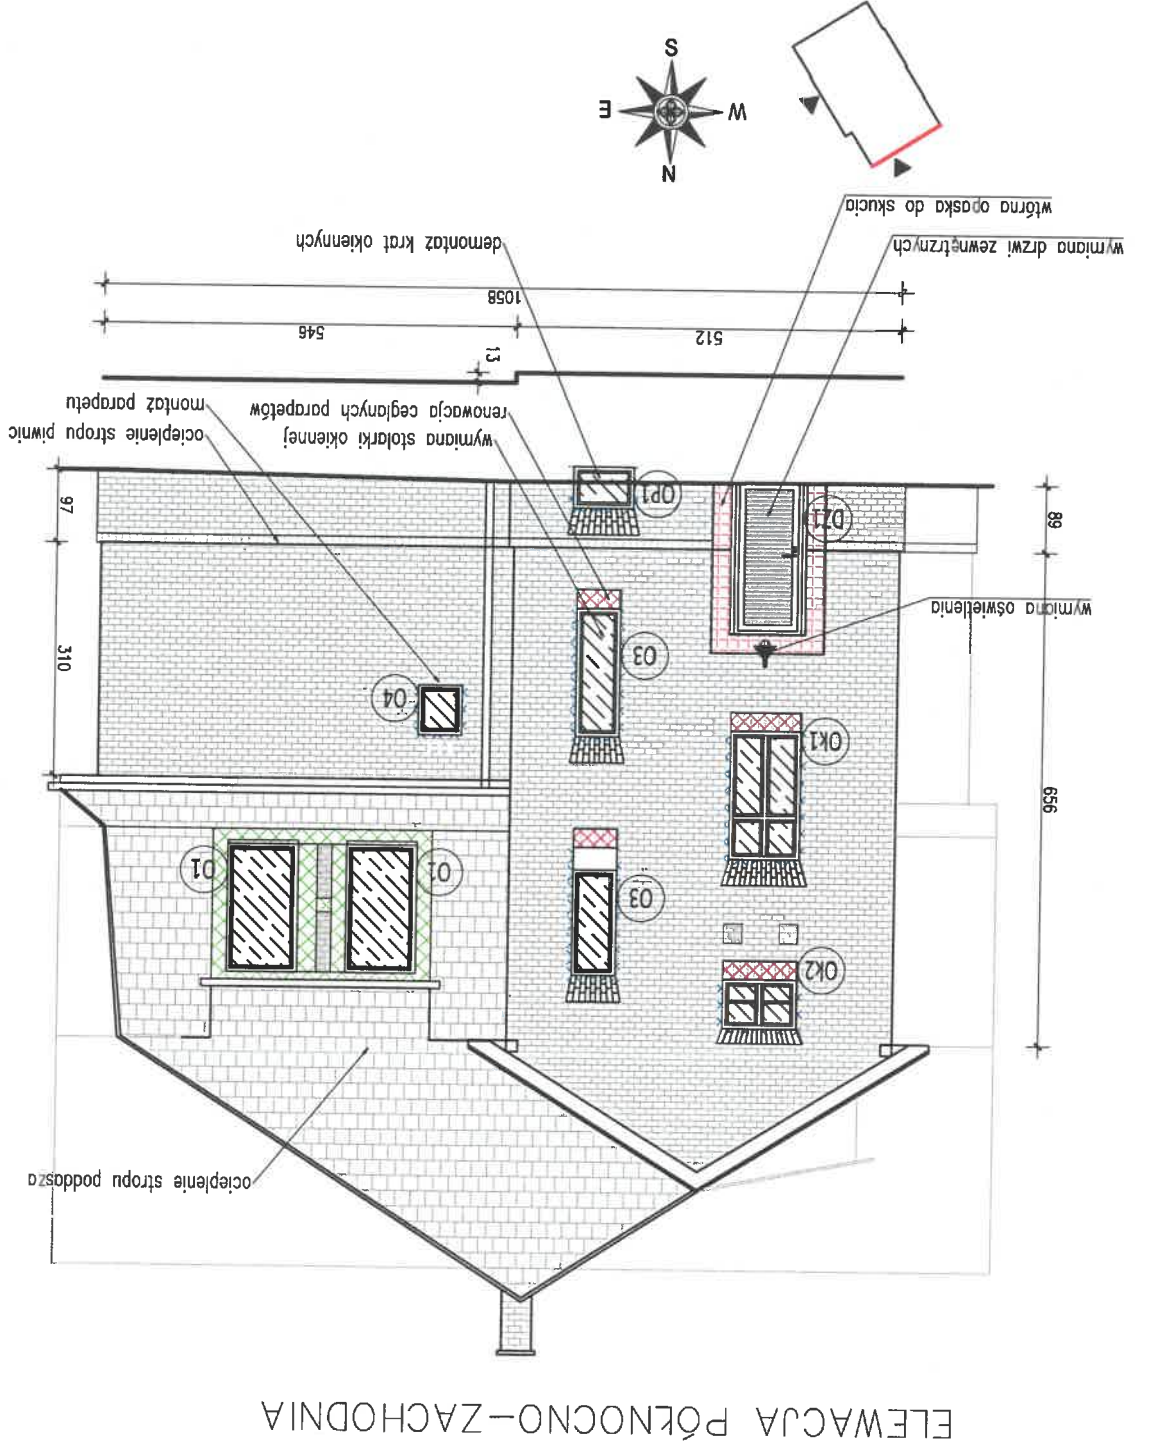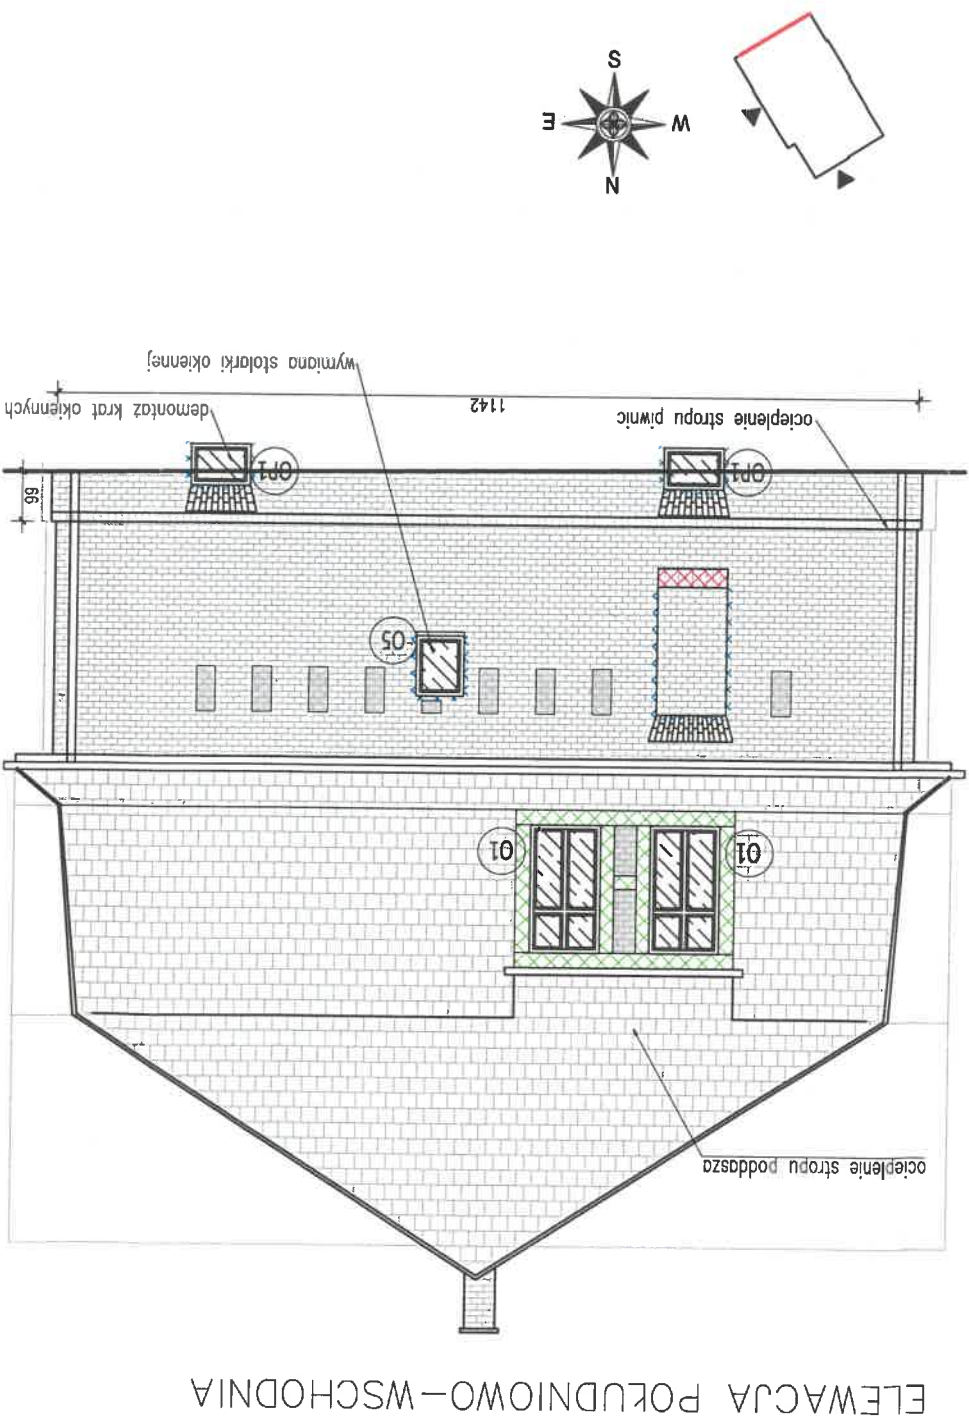

- LEGENDA:
- elementy drewniane – oczyścić i przemalować
 - nadproża, ościeża – oczyścić i zaizolować
 - cegiane parapety – oczyścić i zaizolować
 - odtworzyć elewacje – oczyścić i zaizolować
 - włóna opaska do skucia